



SILNICE II/348
 <<< SMĚR HERÁLEC

B 20a
 NEJVYŠŠÍ DOVOL.
 RYCHLOST 70

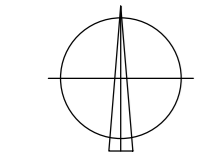

SITUACE, DOPRAVNÍ ŘEŠENÍ
 1:500

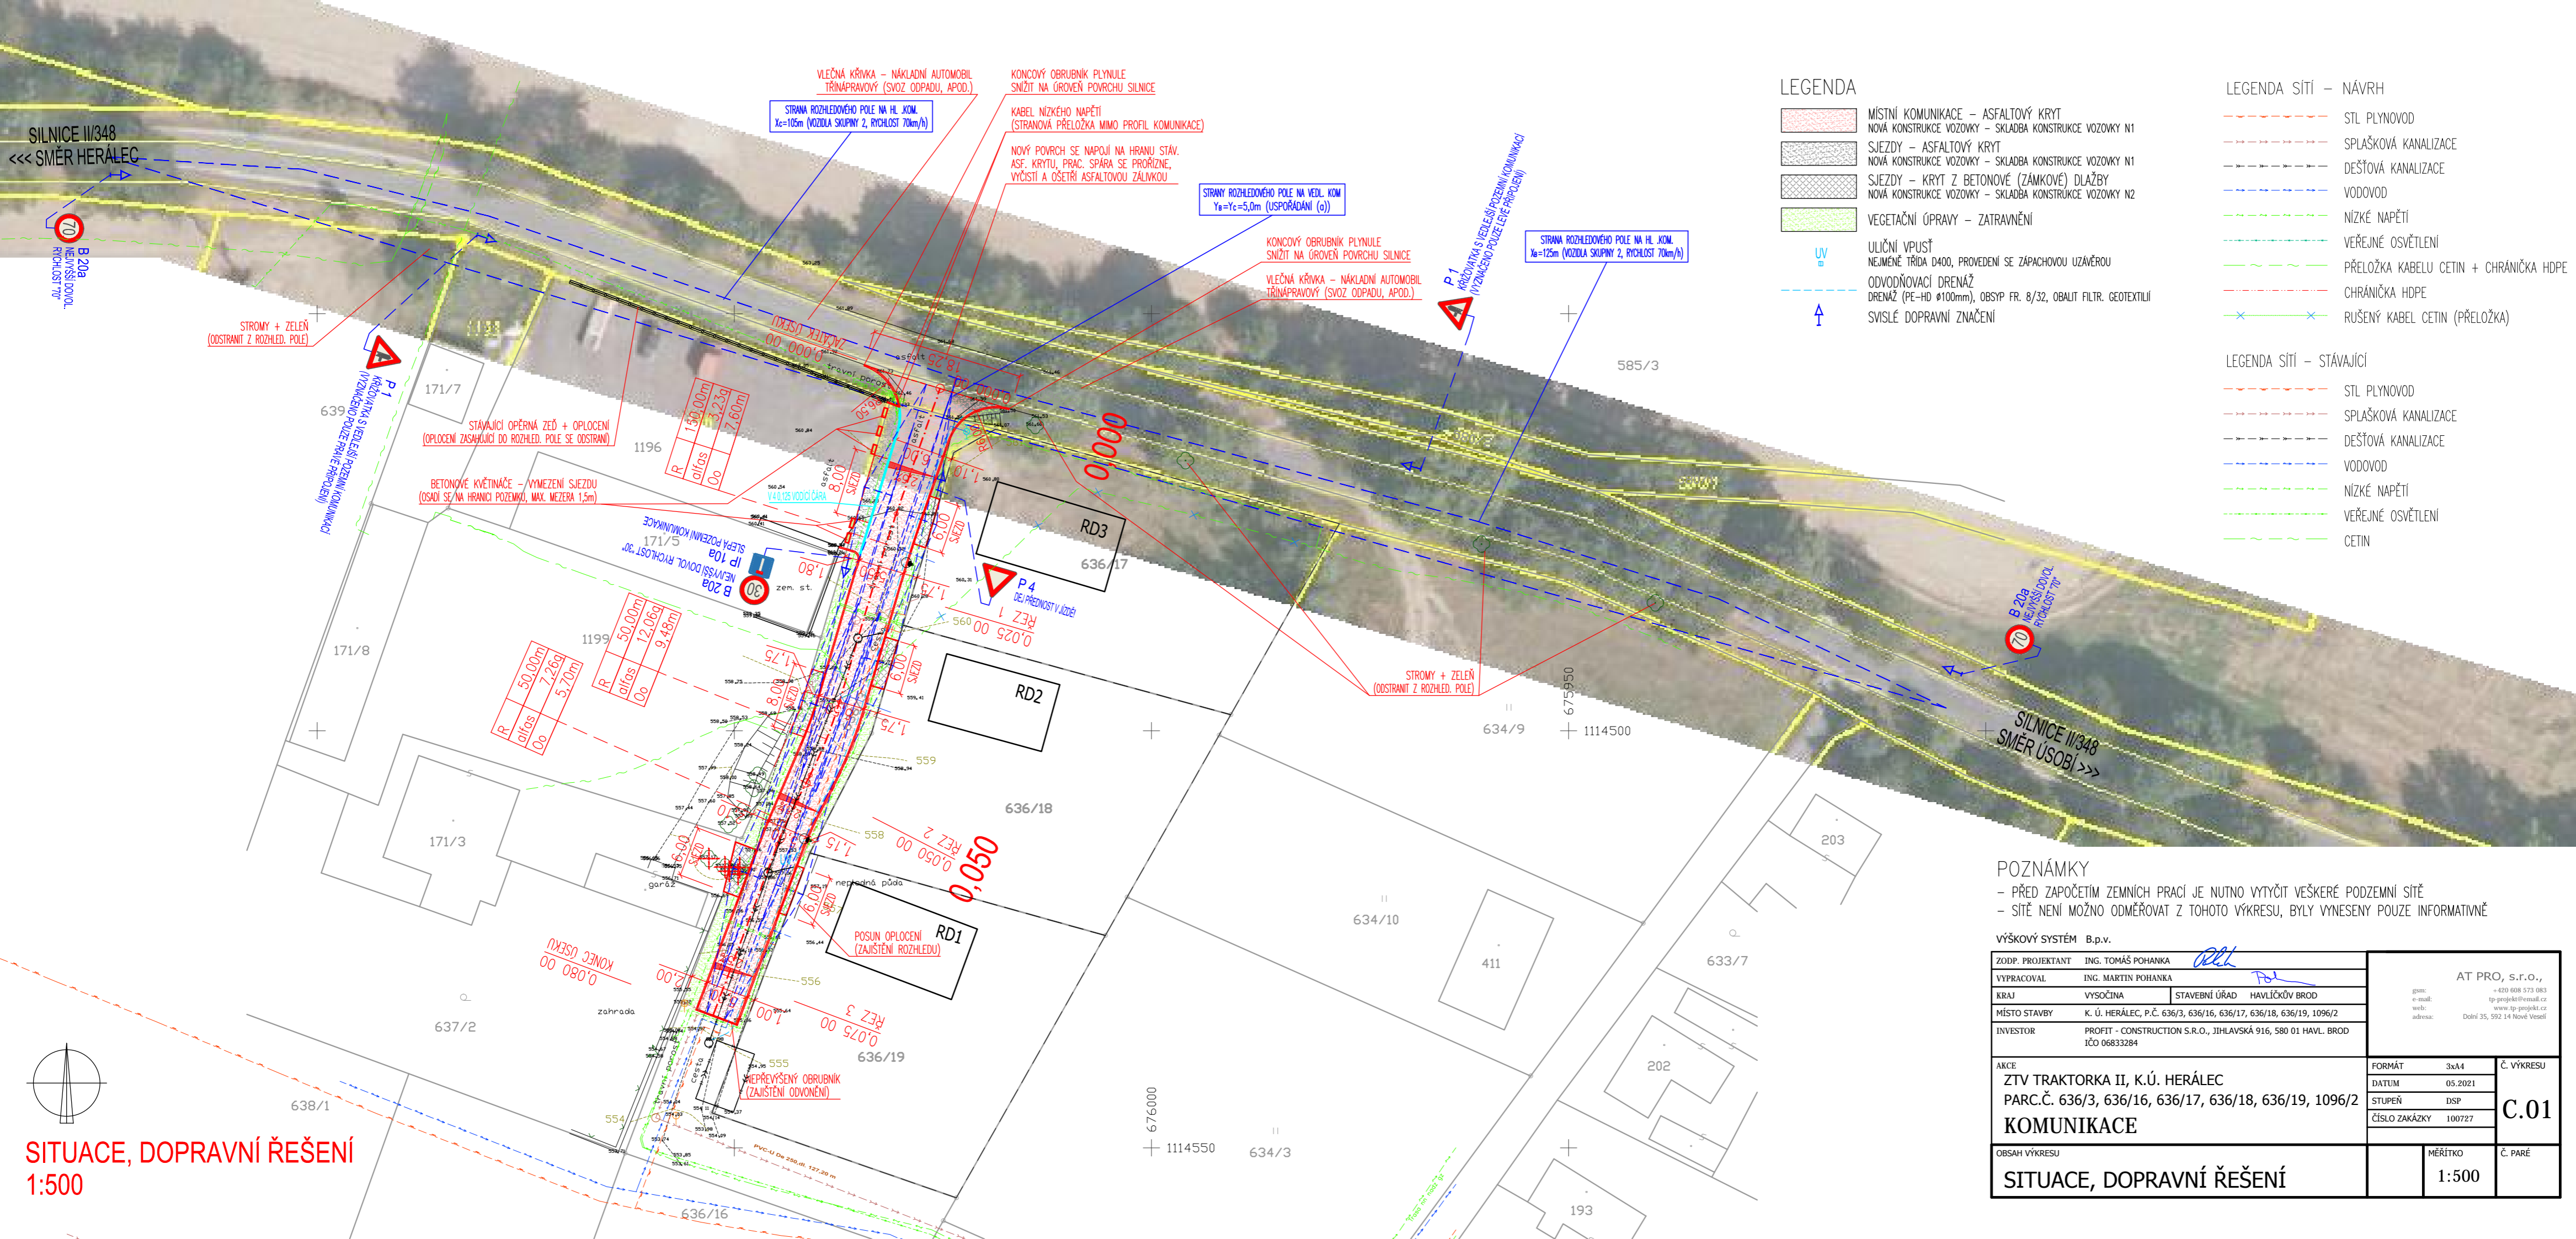

LEGENDA

- MÍSTNÍ KOMUNIKACE – ASFALTOVÝ KRYT
- NOVÁ KONSTRUKCE VOZOVKY – SKLADBA KONSTRUKCE VOZOVKY N1
- SJEZDY – ASFALTOVÝ KRYT
- NOVÁ KONSTRUKCE VOZOVKY – SKLADBA KONSTRUKCE VOZOVKY N1
- SJEZDY – KRYT Z BETONOVÉ (ZÁMKOVÉ) DLAŽBY
- NOVÁ KONSTRUKCE VOZOVKY – SKLADBA KONSTRUKCE VOZOVKY N2
- VEGETAČNÍ ÚPRAVY – ZATRVNĚNÍ
- ULIČNÍ VPUŠŤ
NEJMĚNĚ TŘÍDA D400, PROVEDENÍ SE ZAPACHOVOU UZÁVĚROU
- ODVODŇOVACÍ DRENÁŽ
DRENÁŽ (PE-HD Ø100mm), OBSYP FR. 8/32, OBALIT FILTR. GEOTEXTILIÍ
- SVISLÉ DOPRAVNÍ ZNAČENÍ

LEGENDA SÍTĚ – NÁVRH

- STL PLYNOVOD
- SPLAŠKOVÁ KANALIZACE
- DEŠŤOVÁ KANALIZACE
- VODOVOD
- NÍZKÉ NAPĚTÍ
- VEŘEJNÉ OSVĚTLENÍ
- PŘELOŽKA KABELU CETIN + CHRÁNIČKA HDPE
- CHRÁNIČKA HDPE
- RUŠENÝ KABEL CETIN (PŘELOŽKA)

LEGENDA SÍTĚ – STÁVAJÍCÍ

- STL PLYNOVOD
- SPLAŠKOVÁ KANALIZACE
- DEŠŤOVÁ KANALIZACE
- VODOVOD
- NÍZKÉ NAPĚTÍ
- VEŘEJNÉ OSVĚTLENÍ
- CETIN

POZNÁMKY

- PŘED ZAPOČETÍM ZEMNÍCH PRACÍ JE NUTNO VYTYČIT VEŠKERÉ PODZEMNÍ SÍTĚ
- SÍTĚ NENÍ MOŽNO ODMĚŘOVAT Z TOHOTO VÝKRESU, BYLY VYNESENÝ POUZE INFORMATIVNĚ

VÝŠKOVÝ SYSTÉM B.p.v.

ZODP. PROJEKTANT	ING. TOMÁŠ POHANKA	AT PRO, s.r.o., +420 608 573 083 tp-projekt@email.cz www.tp-projekt.cz Dořilův 35, 592 14 Nové Veselí
VYPRACOVAL	ING. MARTIN POHANKA	
KRAJ	VYSOČINA	FORMÁT 3x4
MÍSTO STAVBY	K. Ú. HERÁLEC, P.Č. 636/3, 636/16, 636/17, 636/18, 636/19, 1096/2	
INVESTOR	PROFIT - CONSTRUCTION S.R.O., JIHLAVSKÁ 916, 580 01 HAVL. BROD IČO 06833284	DATUM 05.2021
ARCE	ZTV TRAKTORKA II, K.Ú. HERÁLEC PARC.Č. 636/3, 636/16, 636/17, 636/18, 636/19, 1096/2	STUPEŇ DSP
		ČÍSLO ZAKÁZKY 100727
		MĚŘÍTKO 1:500
		Č. VÝKRESU C.01
		Č. PARÉ

SITUACE, DOPRAVNÍ ŘEŠENÍ