


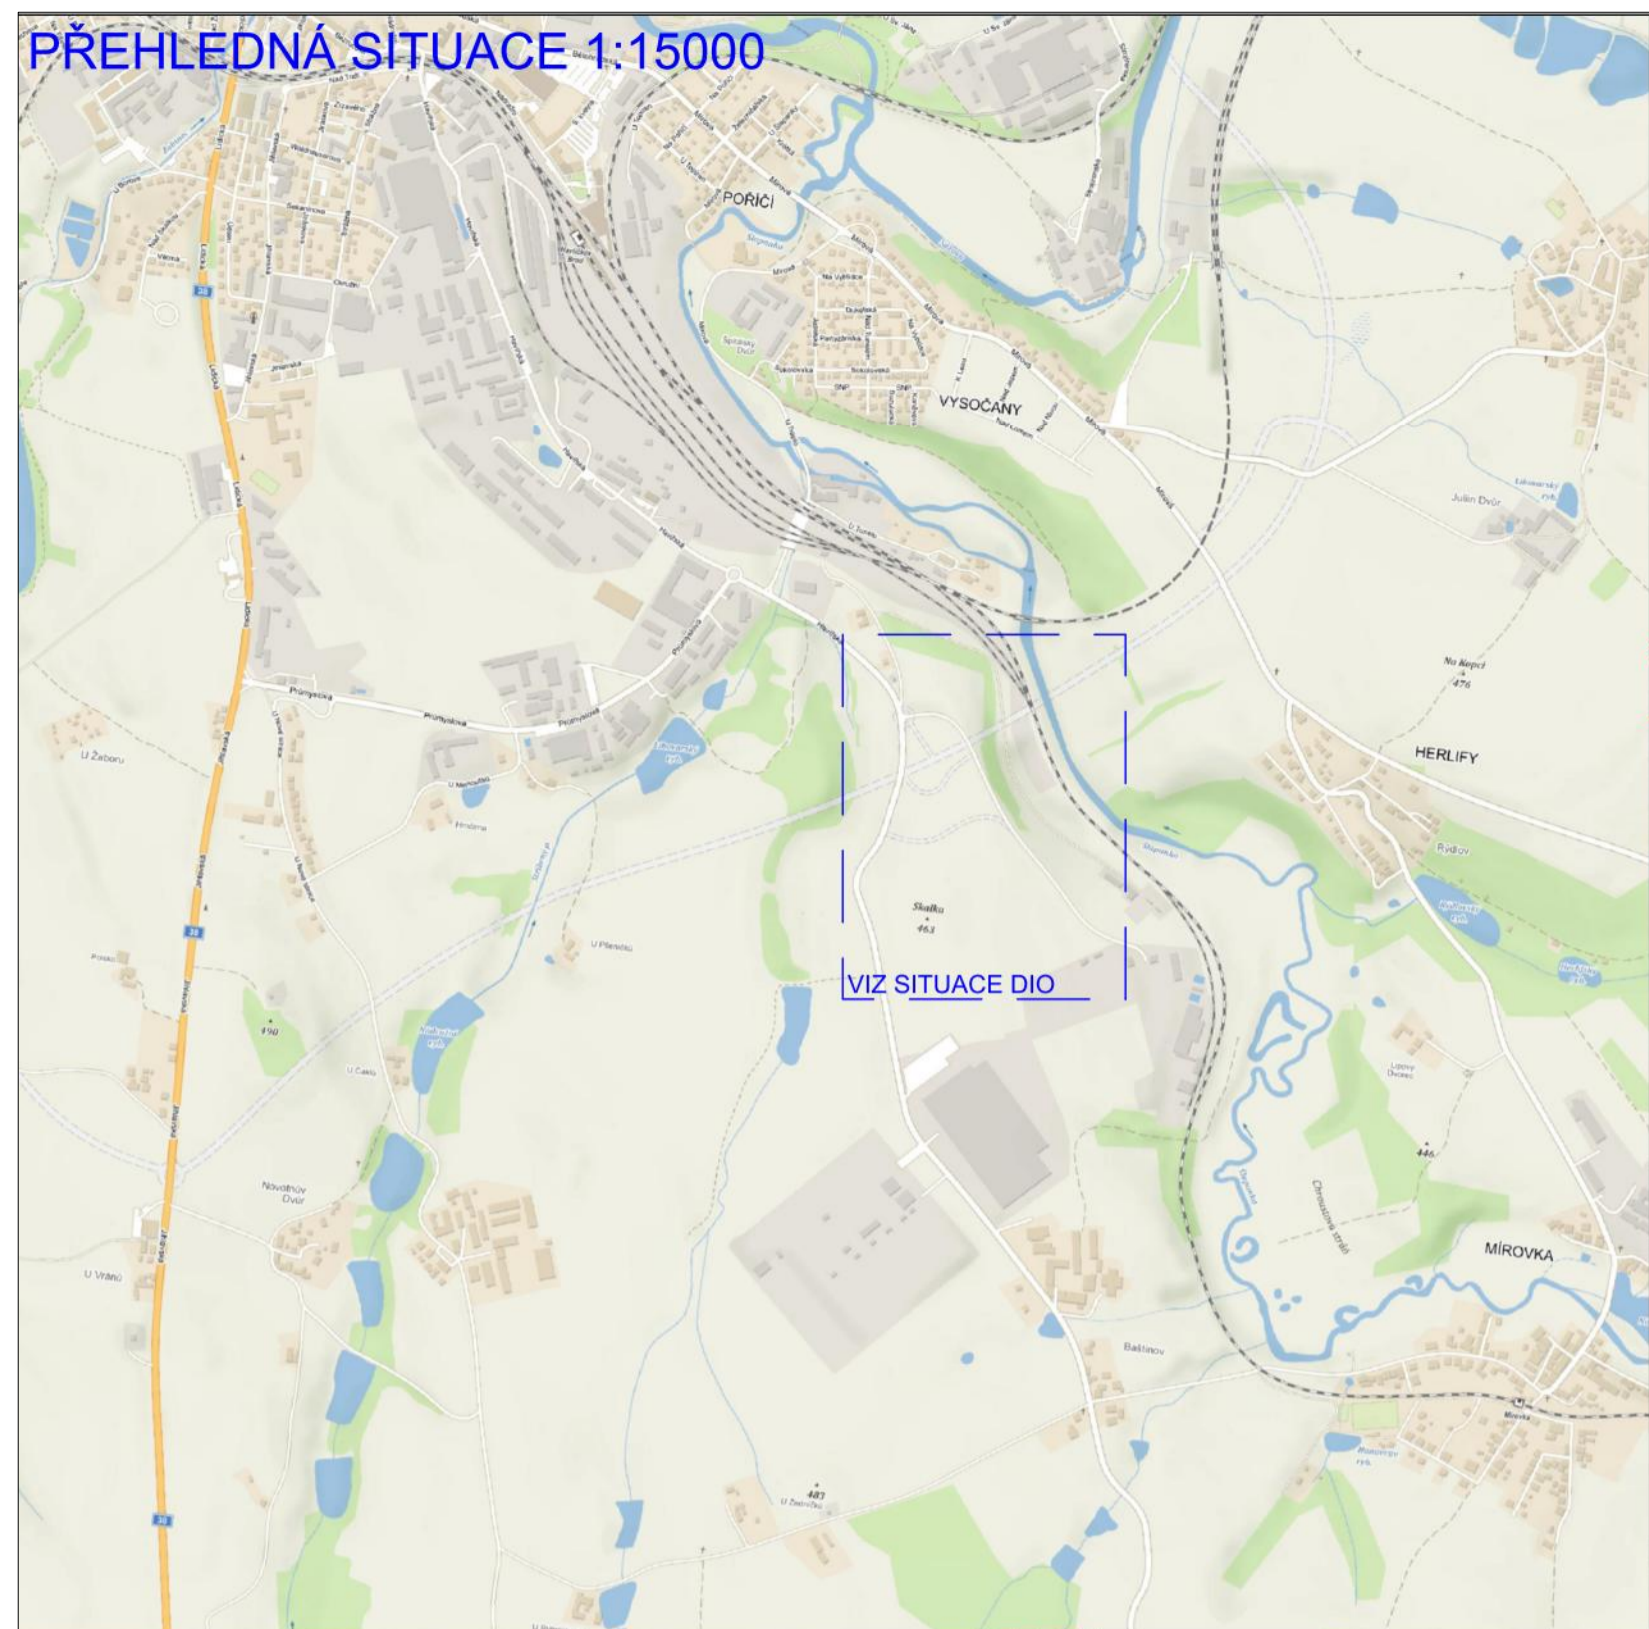


PŘEHLEDNÁ SITUACE 1:15000



LEGENDA:

	STÁVAJÍCÍ PŘECHODNÉ DOPRAVNÍ ZNAČENÍ A15		NOVÉ PŘECHODNÉ DOPRAVNÍ ZNAČENÍ A15
	STÁVAJÍCÍ DOPRAVNÍ ZNAČENÍ IP4		NOVÉ PRACOVNÍ MÍSTO
	STÁVAJÍCÍ DOPRAVNÍ ZNAČENÍ IP4 DOČASNĚ ZRUŠENÉ		STÁVAJÍCÍ PRACOVNÍ MÍSTO

**POZNÁMKA:**  
 - Umístění přechodného dopravního značení dle TP 6.66 (Zásady pro označování pracovních míst na pozemních komunikacích)  
 - Stávající dopravní značení v rozporu s přechodnou úpravnou provozu bude zneplatněno šikrnutím nebo zakrytím.  
 - Dopravní značení B23 umístěno 7,00 m před zapojením stavby.

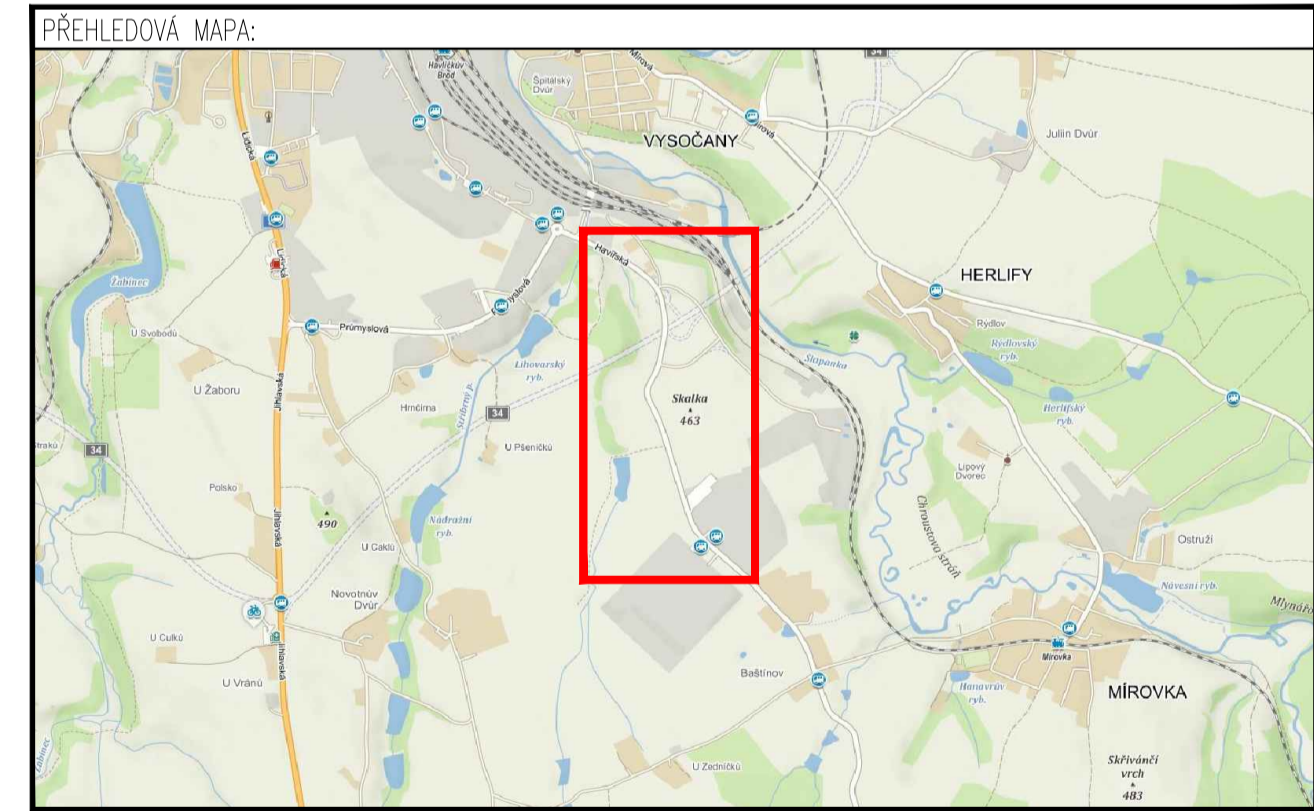

ZNAKOM s.r.o. - ZENGROVA 2694/4, 615 00 BRNO, TEL. 602 593 383, ZNAKOM@ZNAKOM.CZ, (PRACOVNÍSTE, RYBNÉK 12, 602 00 BRNO)	
Upraven: Karel HANÁK posk: Petr BEDNAR	Řešitel: Radek SUCHOMEL posk: Petr BEDNAR
Místo: HAVLÍČKŮV BROD Silnice: III/03811 Staničení úseku: KM 1,900 – KM 2,120 Akce: I38 HAVLÍČKŮV BROD JV OBCHVAT Obsah: PŘECHODNÉ DOPRAVNÍ ZNAČENÍ	Číslo zak.: 20200524 Formát: 594x1290 Datum: 2.9.2022 Číslo přílohy: 2