
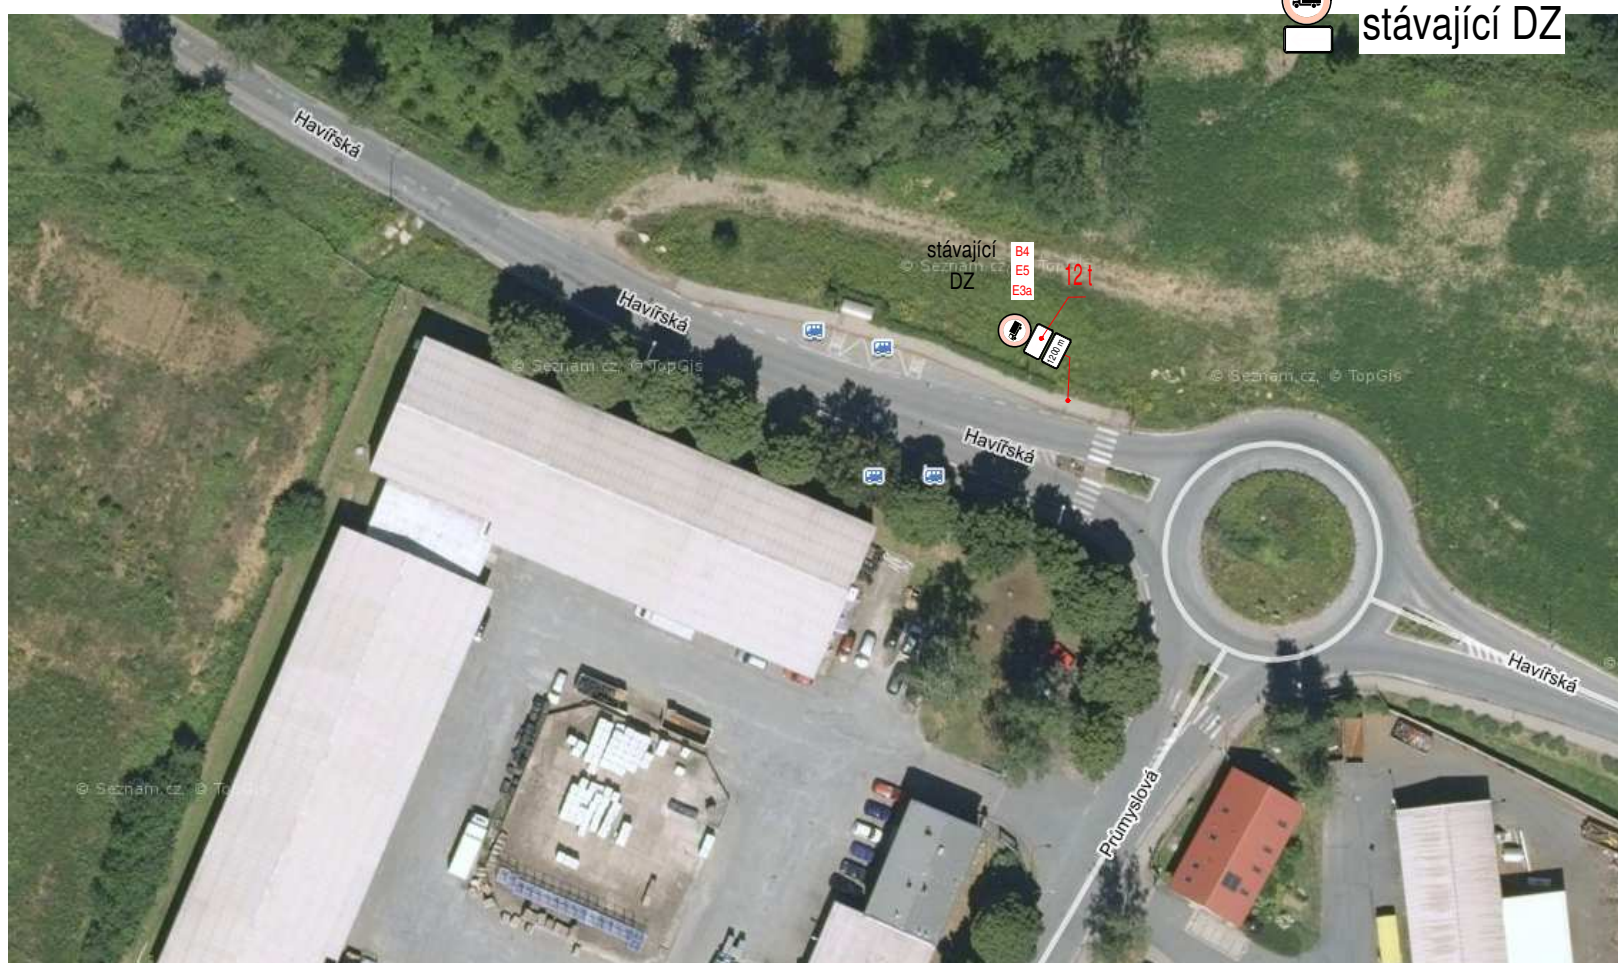


MOST č. HB 3811-1

Omezení vjezdu vozidel,
jejichž okamžitá hmotnost přesahuje vyznačenou mez dle most. prohlídky

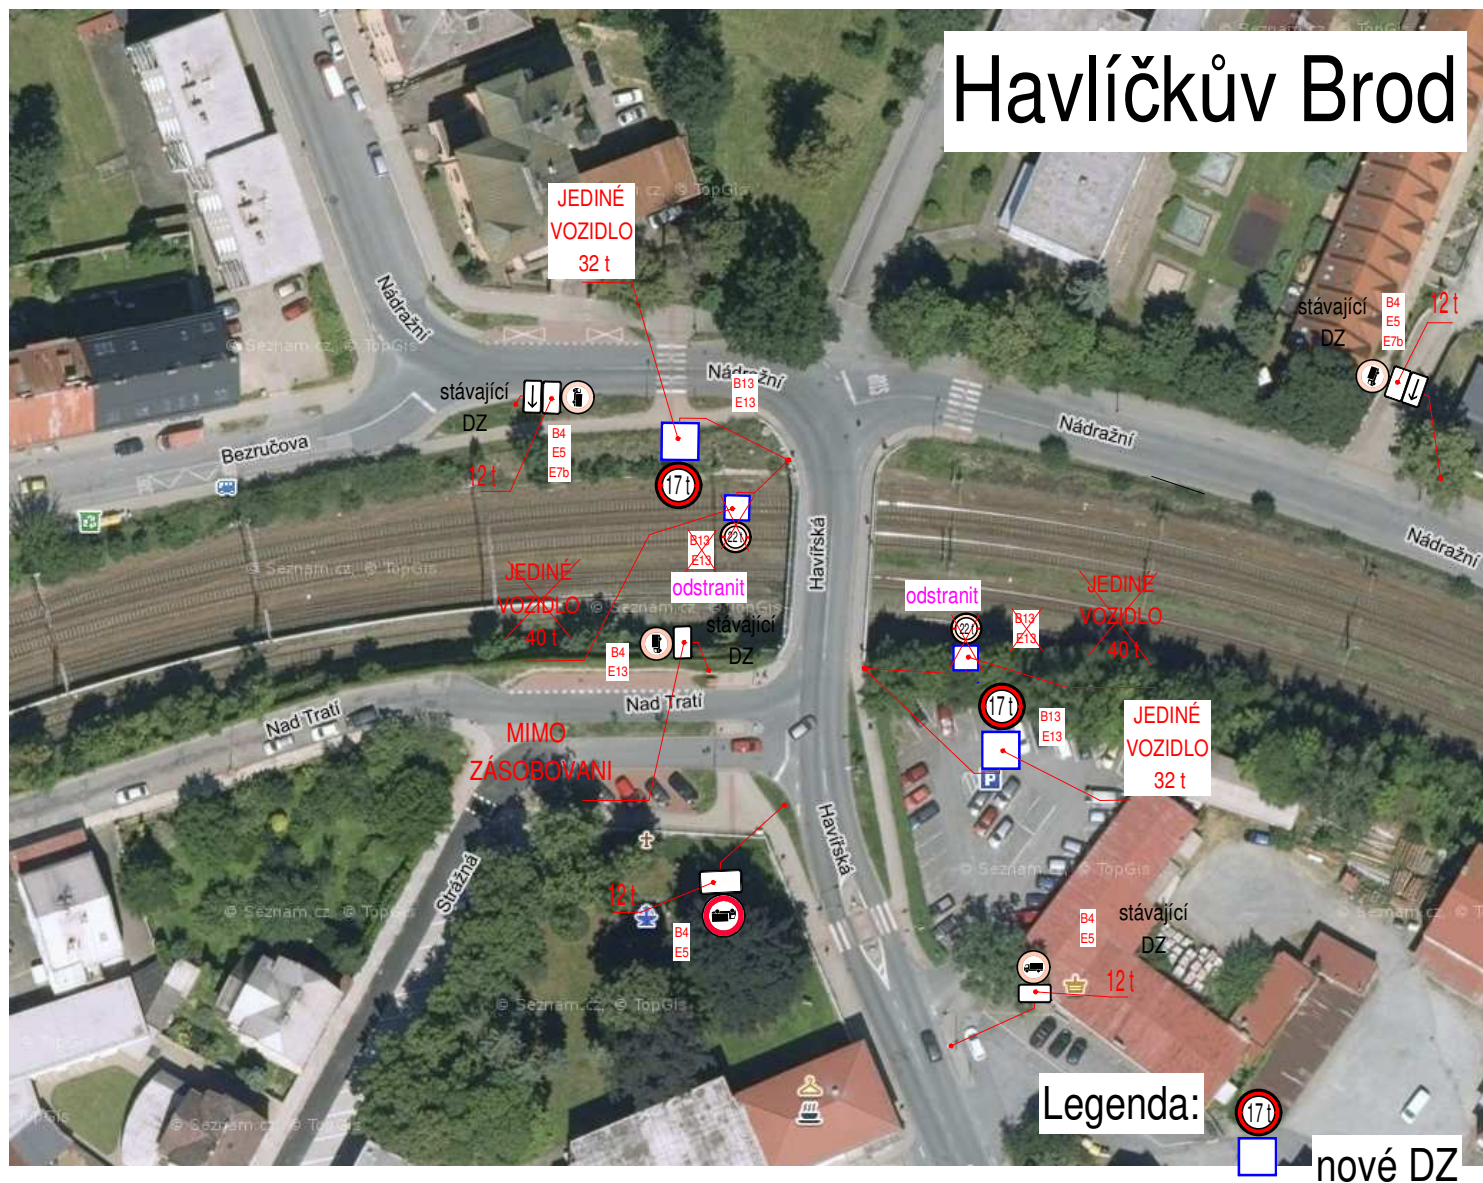

Poznámka: Z důvodu organizace dopravy v ulici Havířská v HB je vyznačeno omezení vjezdu nákladních vozidel s nejvyšší povolenou hmotností nad 12 t. Tato hodnota je nižší než hodnota okamžité hmotnosti na mostě.