







E1

Legenda:


-  vykopové práce mimo těleso komunikace
-  B 20a - navržené přečhodné dopravní značení
-  B 20a - stávající dopravní značení
-  pracovní místo
-  nákladní automobil
-  bagr

Poznámky:

Pracovní místo bude ohraničeno červenobílou bezpečnostní páskou.
 Na vozovce bude stát v průběhu prací bagr = nákladní automobil.
 Po dokončení prací bude silnice každý den silně přečpaná.
 Bagr + nákladní automobil a dočasně DZ se budou v průběhu prací přesouvat podél pracovního místa.
 Bude zachován jeden jízdní pruh o min. šířce 3 m.

 Zhotovitel projektové dokumentace HPN projekt s.r.o. tel: 720 699 496 Obrataň 63 604 580 051 394 12 Obrataň e-mail: info@hpnprojekt.cz www.hpnprojekt.cz	
DIO - OLEŠNICE ČÁSTEČNÁ UZAVÍRKA SILNICE III/34713 STAVBA PŘEČERPÁVÁNÍ ODPADNÍCH VOD A KANALIZACE	Objednatel: MČ BIKO plus a.s. Vypracoval: Daniel Dvořák Zprac. projektant: Pavel Neckář Datum: 02/2023
DIO - PRÁCE MIMO VOZOVKU E1	Stupeň: RDS

E1-5

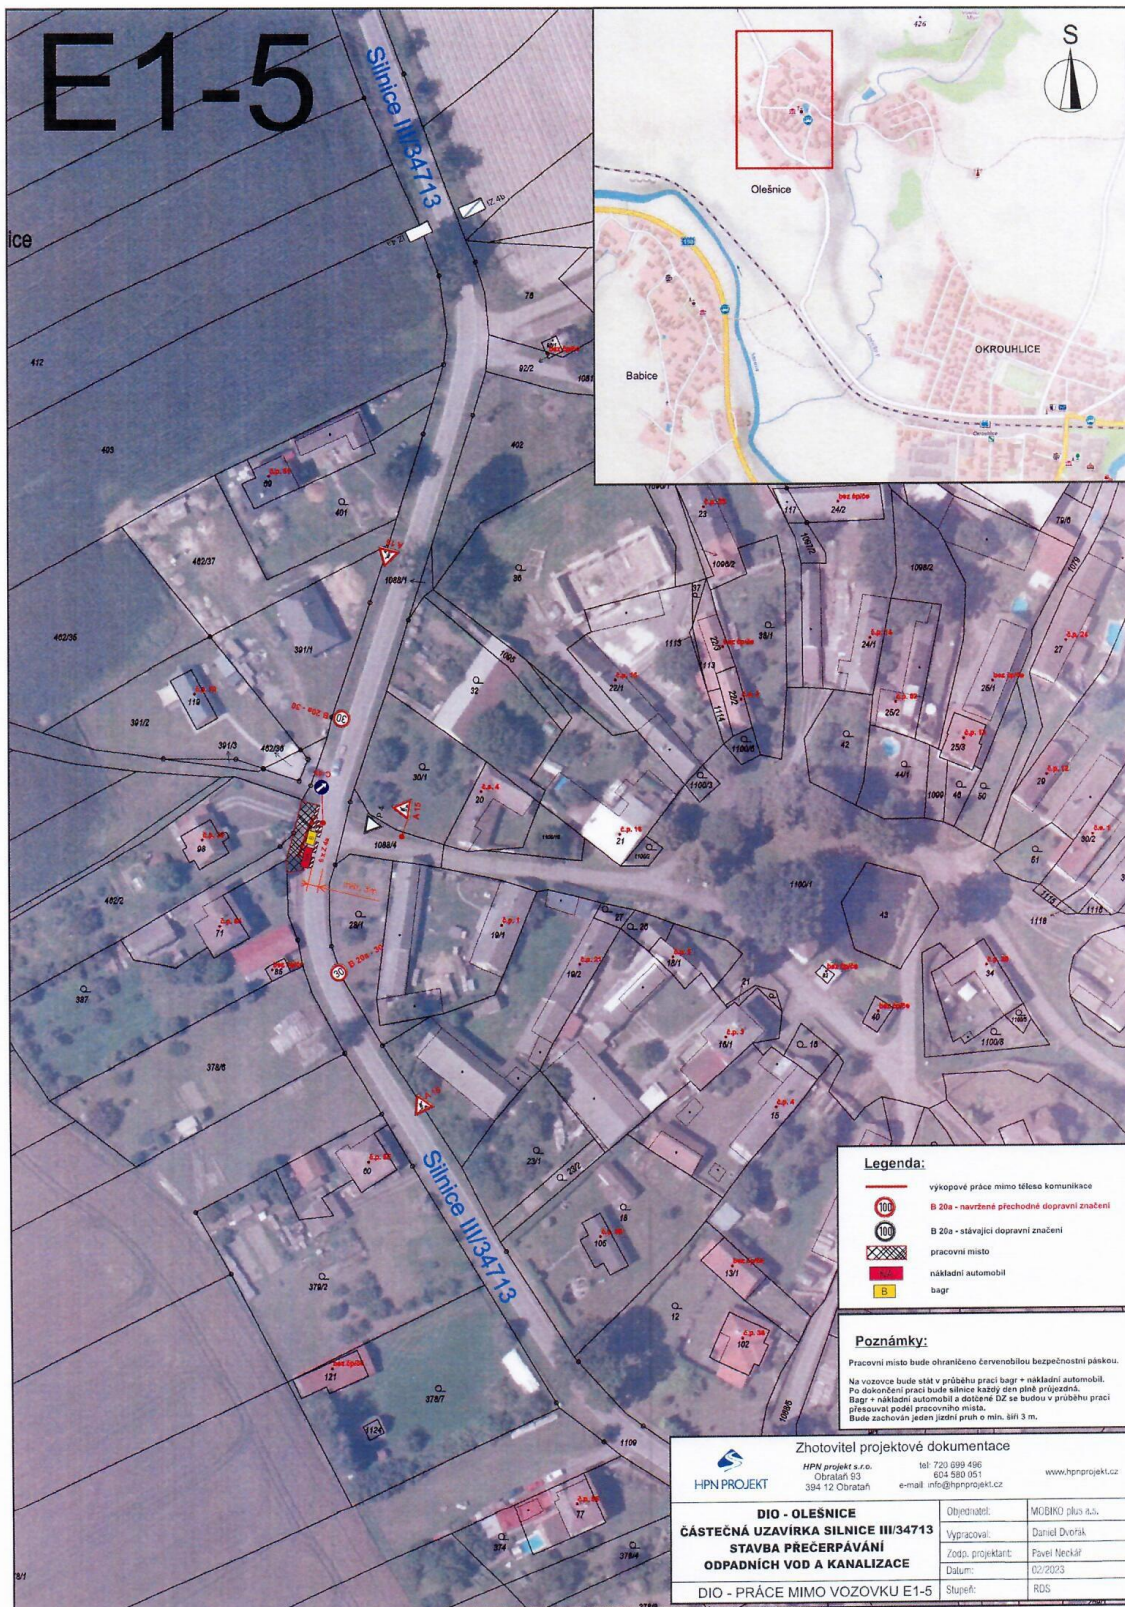


Legenda:

- výkopové práce mimo těleso komunikace
- B 20a - navržené přechodné dopravní značení
- B 20a - stávající dopravní značení
- pracovní místo
- nákladní automobil
- bagr


Poznámky:

Pracovní místo bude ohraničeno červenými bezpečnostními páskami.
 Na vozovce bude stát v průběhu prací bagr + nákladní automobil.
 Po dokončení prací bude silnice každý den olně projezdná.
 Bagr + nákladní automobil a dotčené DZ se budou v průběhu prací přesouvat podle pracovního místa.
 Bude zachován jeden jízdní pruh o min. šířce 3 m.

		Zhotovitel projektové dokumentace HPN projekt s.r.o. tel: 720 699 496 Obrataň 93 604 580 051 394 12 Obrataň e-mail: info@hpnprojekt.cz www.hpnprojekt.cz	
DIO - OLEŠNICE ČÁSTEČNÁ UZAVÍRKA SILNICE III/34713 STAVBA PŘEČERPÁVÁNÍ ODPADNÍCH VOD A KANALIZACE		Obyednatel:	MOBIMO plus a.s.
		Vypracoval:	Daniel Dvořák
		Zodp. projektant:	Pavel Neckář
		Datum:	02/2023
DIO - PRÁCE MIMO VOZOVKU E1-5		Stupeň:	RDS

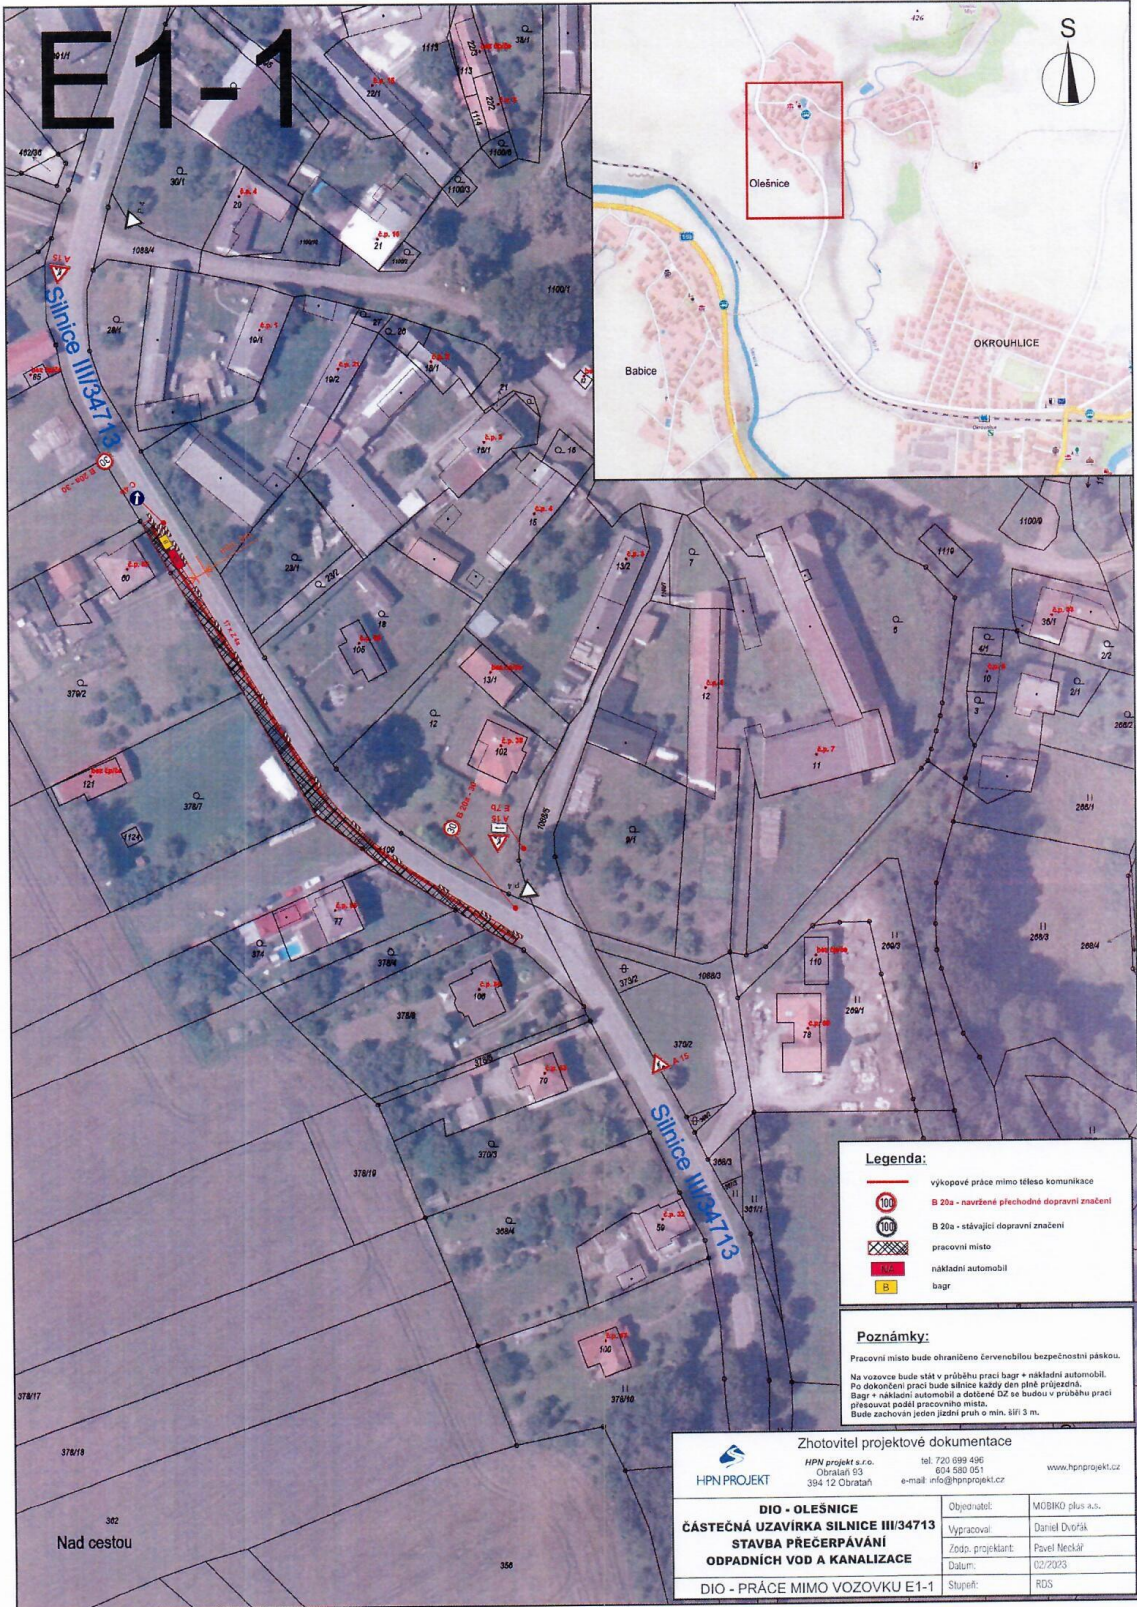

E1-1

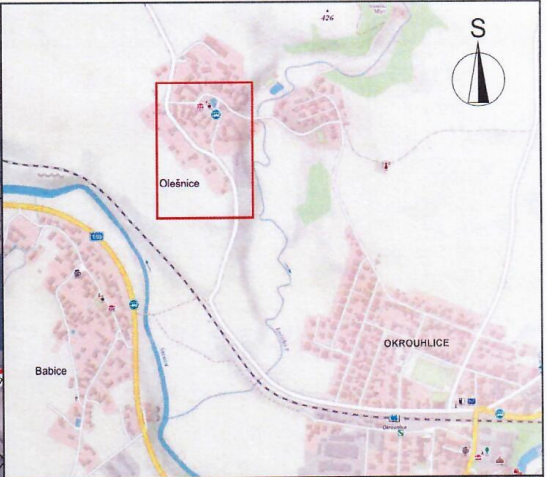

Legenda:

- výkopové práce mimo těleso komunikace
- B 20a - navržené přechodné dopravní značení
- B 20a - stávající dopravní značení
- pracovní místo
- nákladní automobil
- bagr

Poznámky:

Pracovní místo bude ohraničeno červenobílou bezpečnostní páskou.

Na vozovce bude stát v průběhu prací bagr + nákladní automobil.

Po dokončení prací bude silnice každý den plně projízdná.



Bagr + nákladní automobil a dotčené DZ se budou v průběhu prací přesouvat podél pracovního místa.

Bude zachován jeden jízdní pruh o min. šířce 3 m.

Zhotovitel projektové dokumentace			
		HPN projekt s.r.o. Obřanská 53 384 12 Čorabář	
		tel: 720 699 496 604 580 951 e-mail: info@hpnprojekt.cz	
		www.hpnprojekt.cz	
DIO - OLEŠNICE		Objednatel:	MOBRO plus a.s.
ČÁSTEČNÁ UZÁVÍRKA SILNICE III/34713		Vypracoval:	Daniěl Dvořák
STAVBA PŘECERPÁVÁNÍ		Zjedl projektant:	Pavel Neckář
ODPADNÍCH VOD A KANALIZACE		Datum:	02/2023
DIO - PRÁCE MIMO VOZOVKU E1-1		Stupeň:	RDS

Nad cestou

E1-1-1

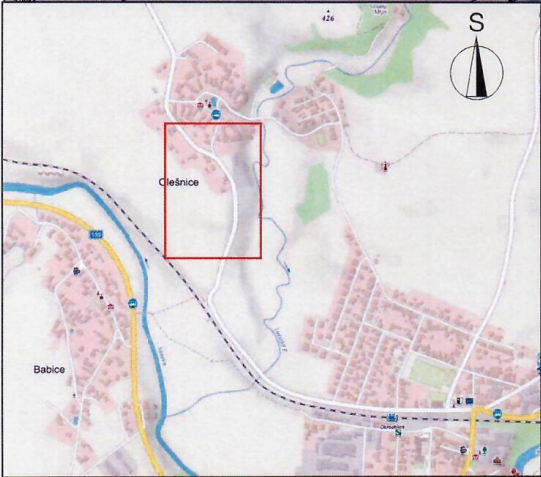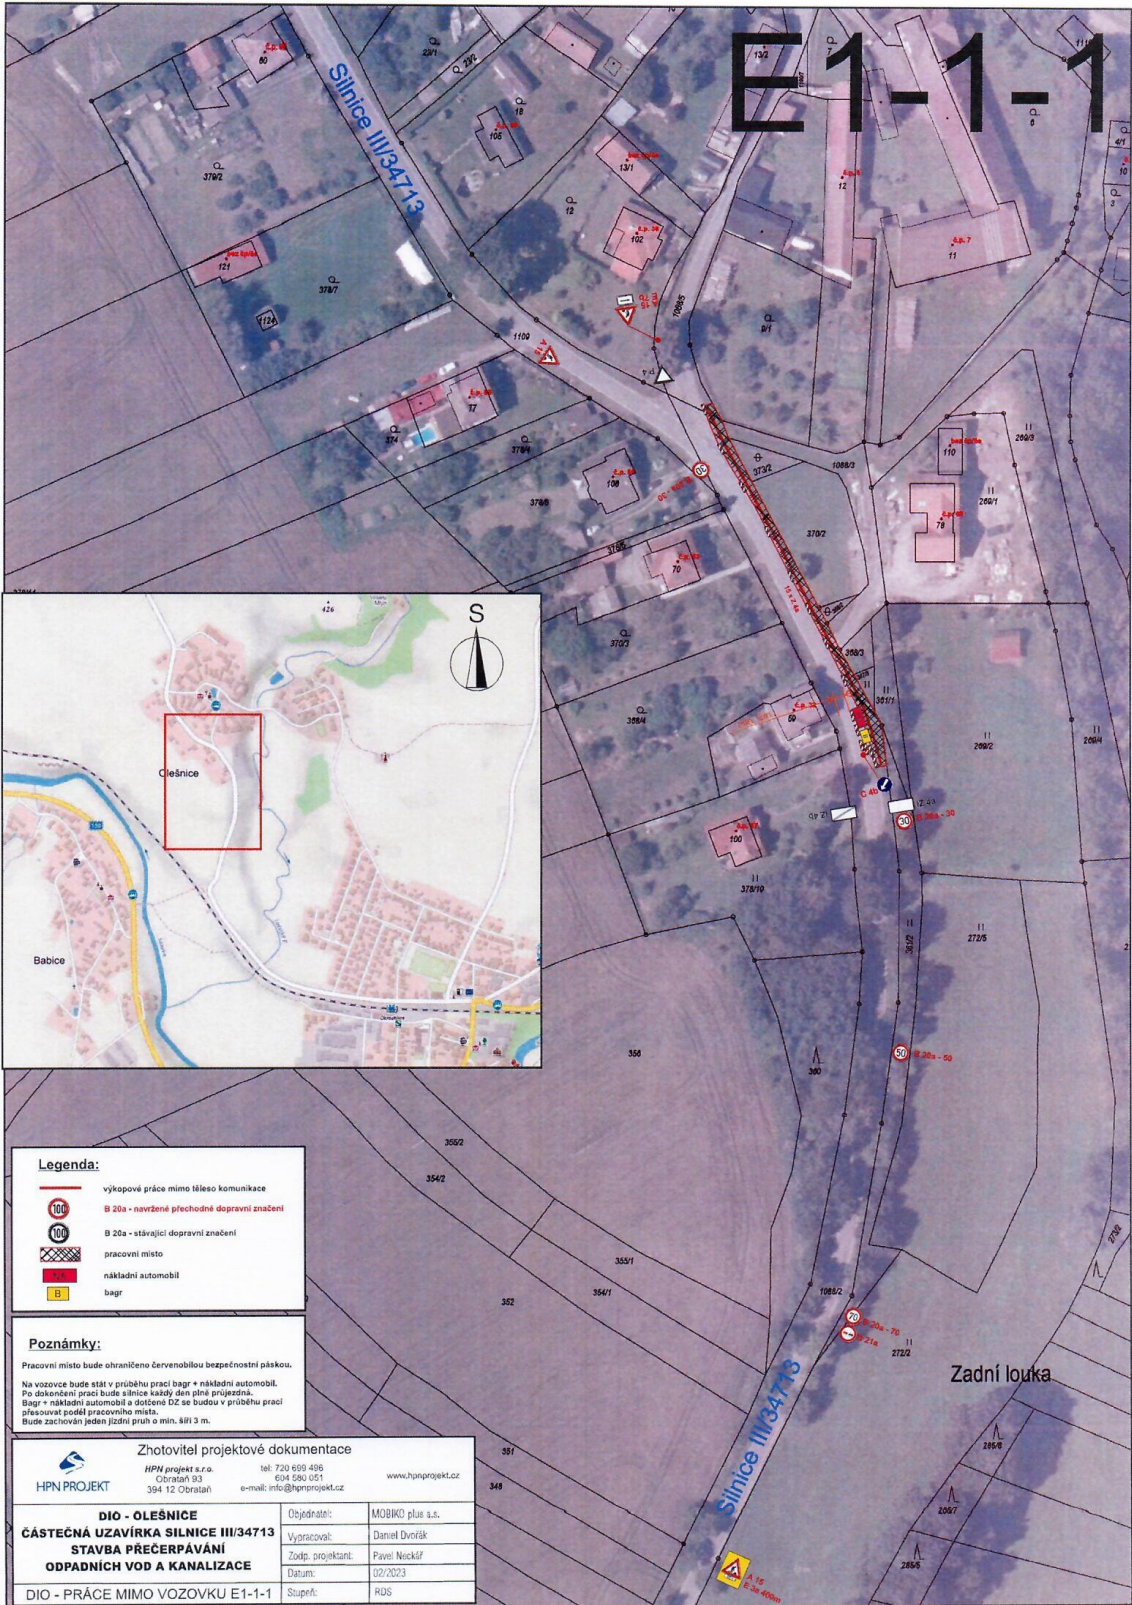

Legenda:

	výkopové práce mimo těleso komunikace
	B 20a - navržené přechodné dopravní značení
	B 20a - stávající dopravní značení
	pracovní místo
	nákladní automobil
	bagr

Poznámky:

Pracovní místo bude ohraničeno červenobílou bezpečnostní páskou.

Na vozovce bude stát v průběhu prací bagr + nákladní automobil.

Po dokončení prací bude silnice každý den plně průjezdná.

Bagr + nákladní automobil a dočasná DZ se budou v průběhu prací přesouvat podél pracovního místa.

Bude zachován jeden jízdní pruh o min. šířce 3 m.

		Zhotovitel projektové dokumentace HPN projekt s.r.o. Obrátaň 93 394 12 Obrátaň tel: 720 659 496 604 580 051 e-mail: info@hpnprojekt.cz www.hpnprojekt.cz	
DIO - OLEŠNICE ČÁSTEČNÁ UZAVÍRKA SILNICE III/34713 STAVBA PŘEČERPÁVÁNÍ ODPADNÍCH VOD A KANALIZACE		Objednatel: MOBKO plus s.s. Vypracoval: Daniel Dvořák Zodp. projektant: Pavel Neckář Datum: 02/2023	Stupeň: RDS
DIO - PRÁCE MIMO VOZOVKU E1-1-1			