


UL. POBŘEŽNÍ - ZMĚNA DOPRAVNÍHO ZNAČENÍ HAVLÍČKŮV BROD

Návrh parkování vozidel je navržen dle ČSN 73 6056


zejména dle:

- čl. 1;
- čl. 5.1.1, 5.1.3, 5.3.2;
- čl. 6.1.1, 6.2, délka stání byla prodloužena na 7 m - stísněné poměry;
- tabulka č. 5;

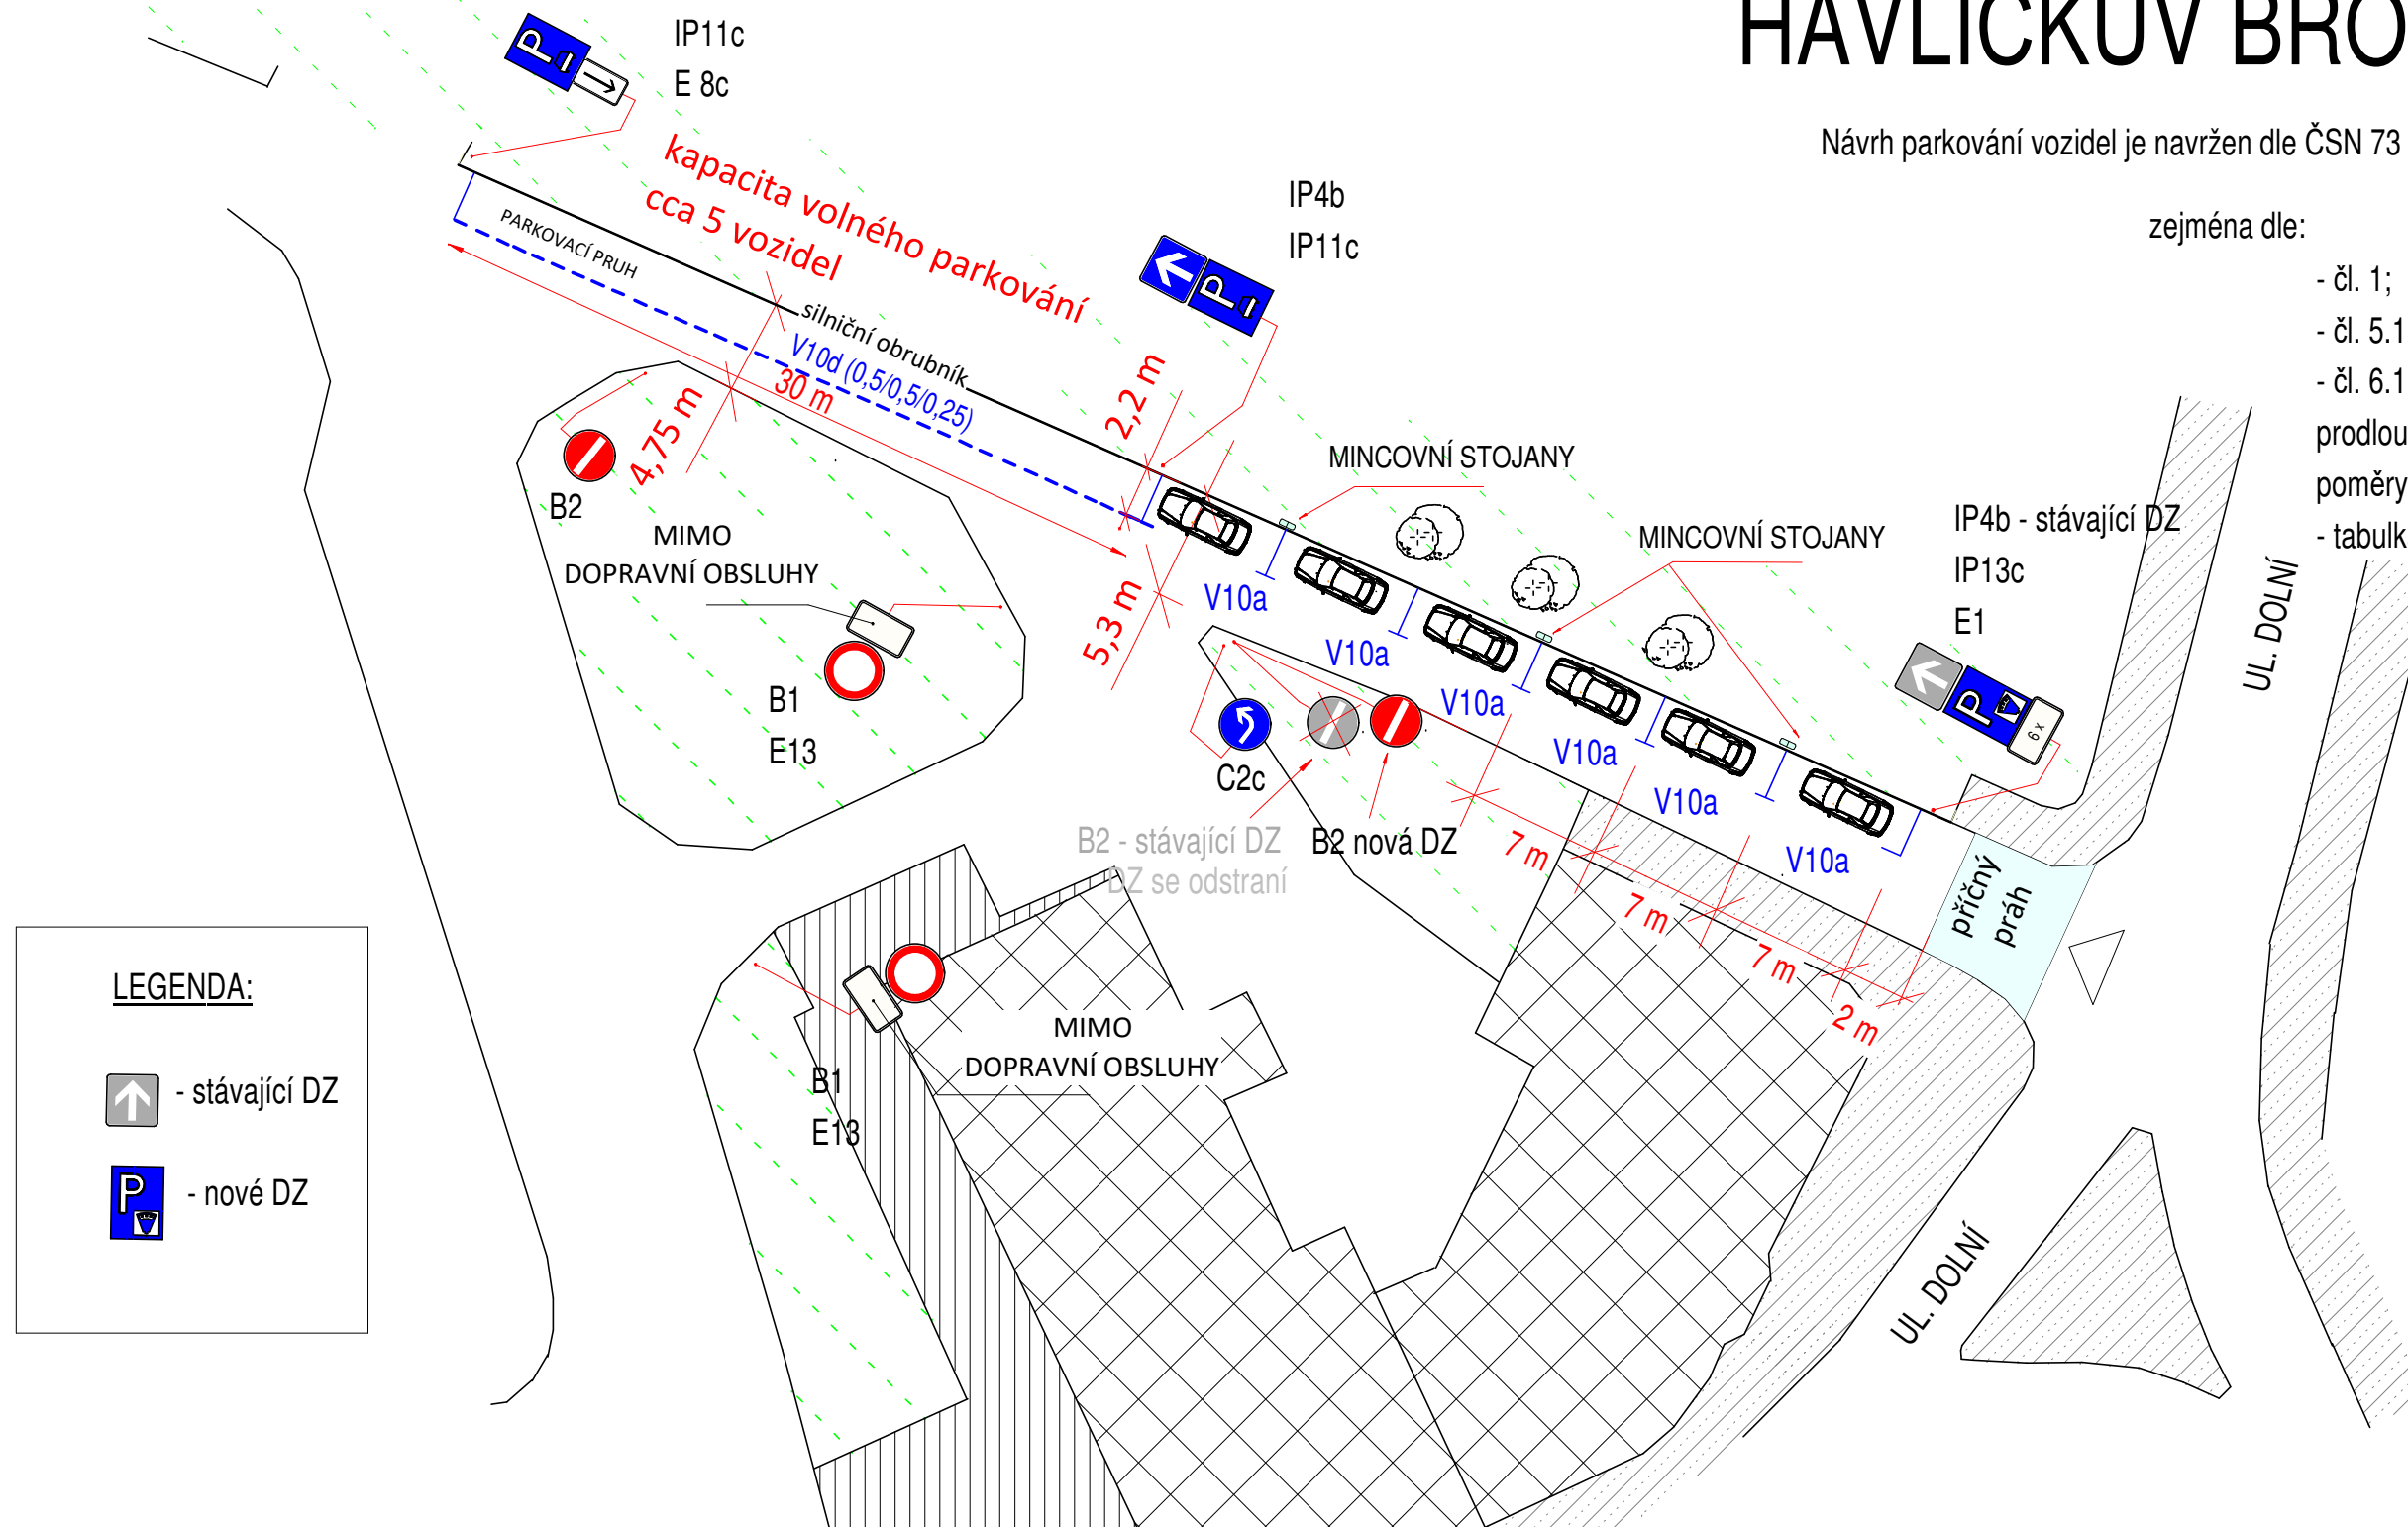

LEGENDA:

 - stávající DZ

 - nové DZ