


# GOLČŮV JENÍKOV

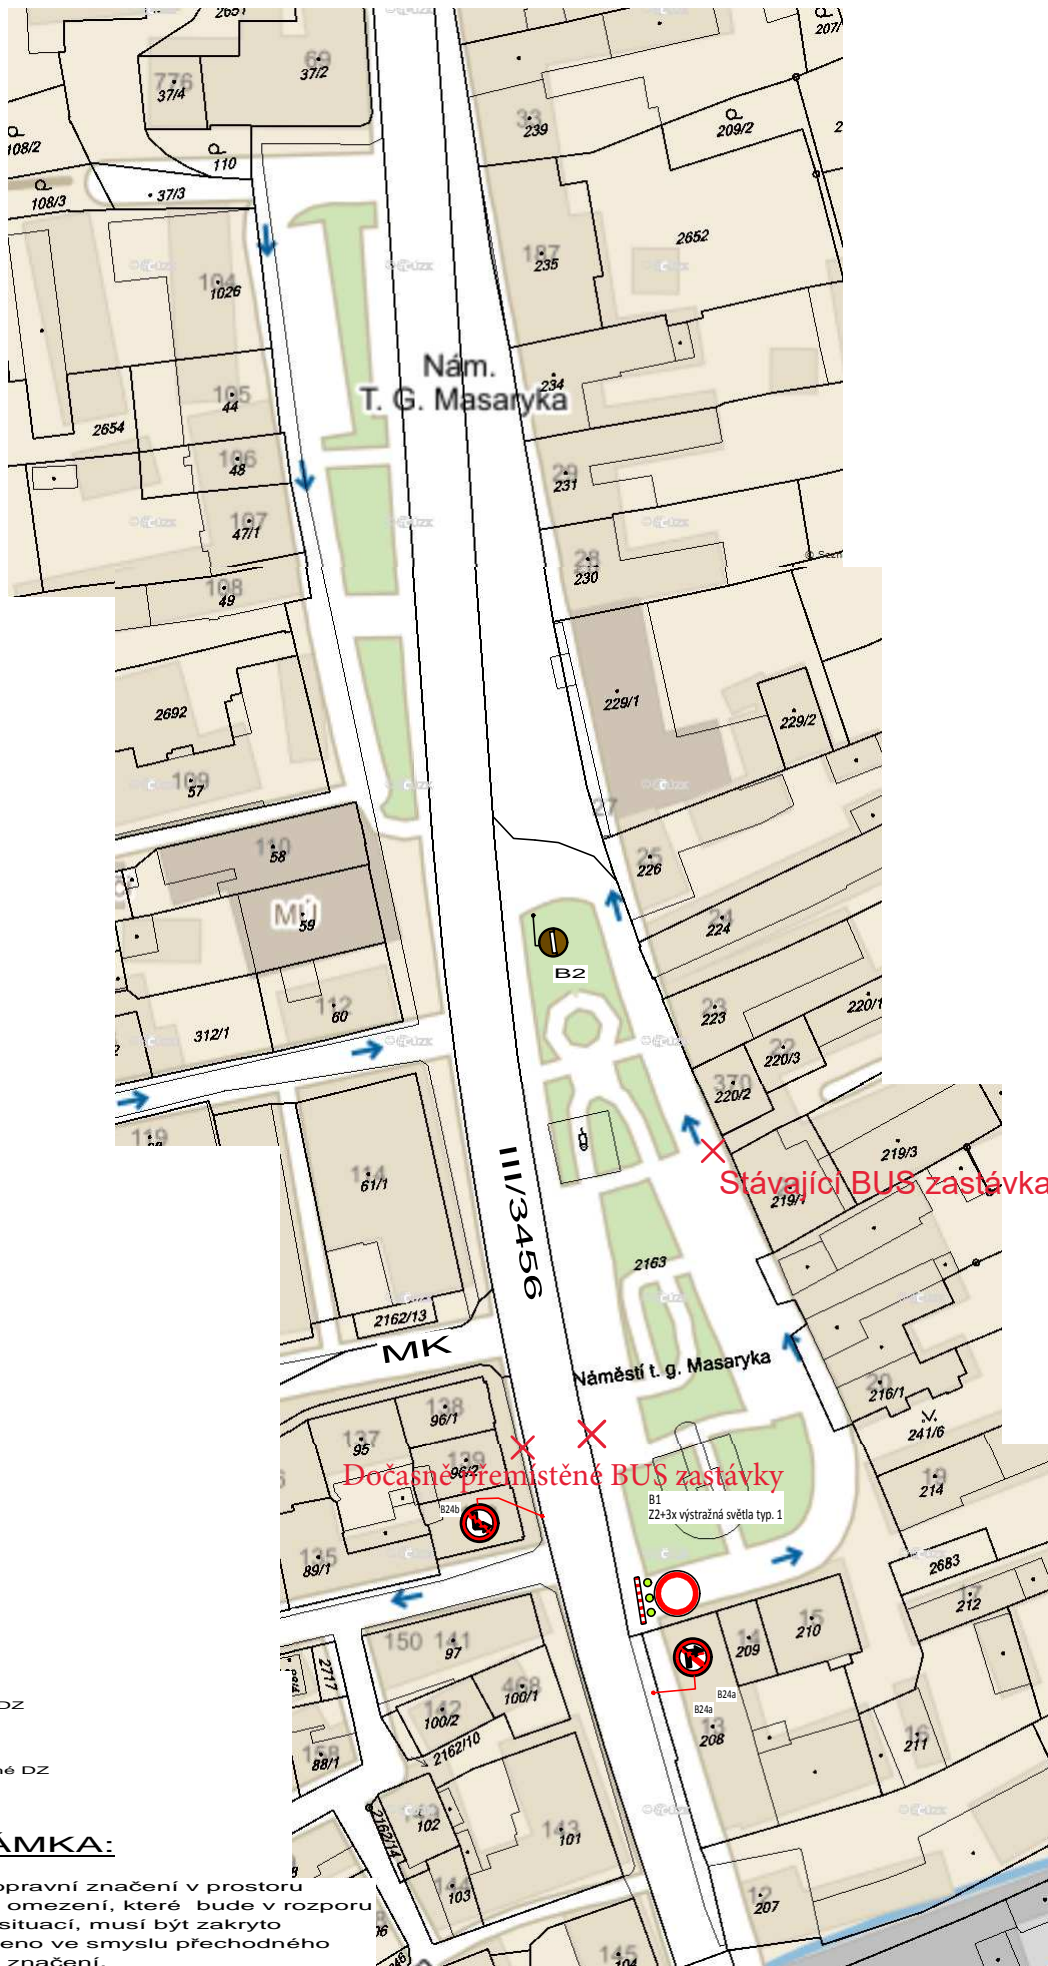

## LEGENDA:

-  stávající DZ
-  přechodné DZ
- 

## POZNÁMKA:

Stávající dopravní značení v prostoru dopravního omezení, které bude v rozporu s dopravní situací, musí být zakryto nebo upraveno ve smyslu přechodného dopravního značení.