



**SITUACE 1**    **HERÁLEC**

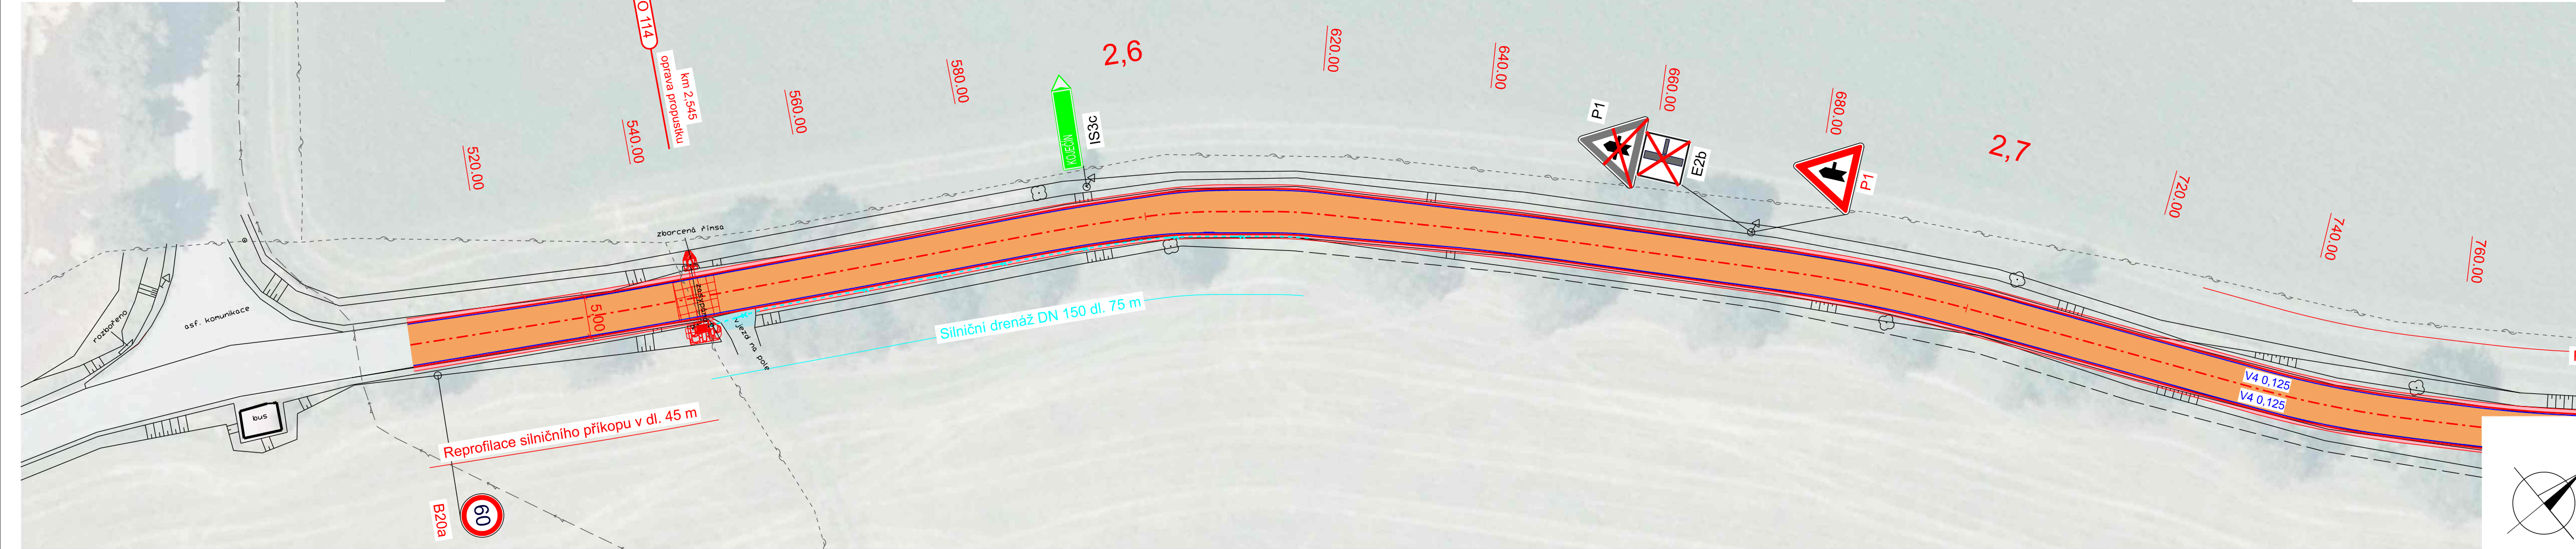

**SITUACE 2**    **HERÁLEC**

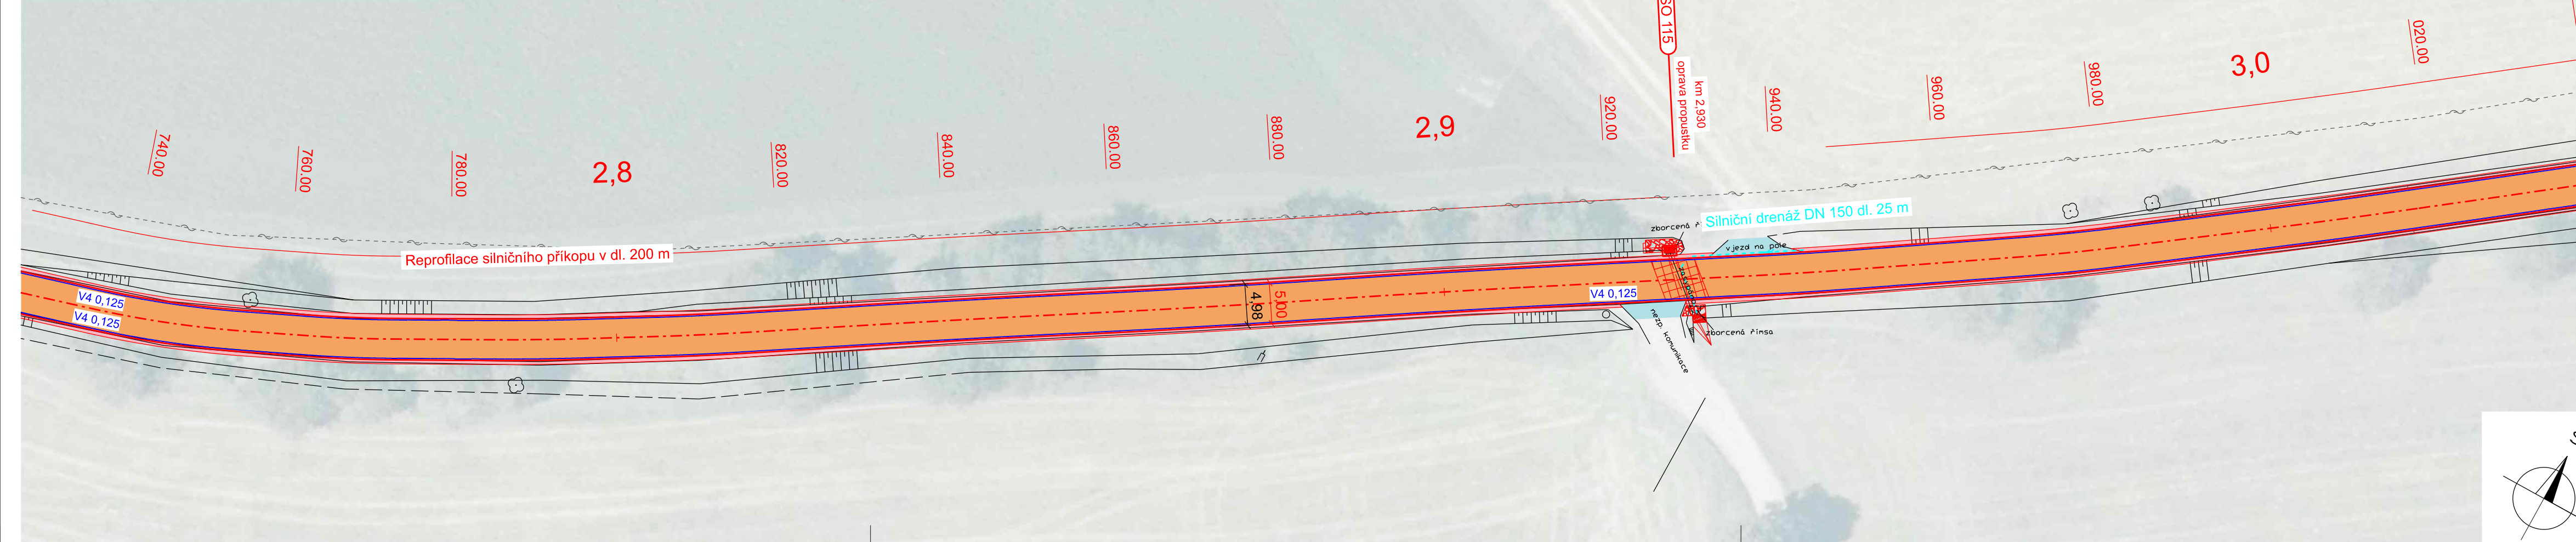


**KVĚTINOV**

- LEGENDA:**
- OBNOVENÉ HRANY
  - VODOROVNÉHO DOPRAVNÍHO ZNAČENÍ
  - SILNIČNÍ DRENÁŽ
  - RECYKLACE PODKLADNÍ VRSTVY A OBNOVA KRYTU
  - OBNOVA VOZOVKOVÉHO SOUVRSTVÍ
  - NAPOJENÍ S ASF. POVRCHEM
  - NAPOJENÍ S NEZP. POVRCHEM
  - RIGOL - KAMENNÁ DLAŽBA
  - ČIŠTĚNÍ A OBNOVA NEZPEVNĚNÉ KRAJNICE
  - STÁVAJÍCÍ SVISLÉ DOPRAVNÍ ZNAČENÍ
  - ZRUŠENÉ STÁVAJÍCÍ SVISLÉ DOPRAVNÍ ZNAČENÍ
  - VÝMĚNA SVISLÉHO DOPRAVNÍHO ZNAČENÍ
  - NOVÉ SVISLÉ DOPRAVNÍ ZNAČENÍ
- LEGENDA STÁVAJÍCÍCH IS:**
- PLYN STL (GasNet, s.r.o.)
  - PLYN VTL (GasNet, s.r.o.)
  - NN, PODZEMNÍ TRASA (ČEZ Distribuce, a.s.)
  - NN, NADZEMNÍ TRASA (ČEZ Distribuce, a.s.)
  - VN, PODZEMNÍ TRASA (ČEZ Distribuce, a.s.)
  - VN, NADZEMNÍ TRASA (ČEZ Distribuce, a.s.)
  - VVN, NADZEMNÍ TRASA (ČEPS, a.s.)
  - PODZEMNÍ TRASA SDĚLOVACÍHO VEDENÍ (CETIN, a.s.) - metalický kabel nezaměřený
  - NADZEMNÍ TRASA SDĚLOVACÍHO VEDENÍ (CETIN, a.s.)
  - PODZEMNÍ TRASA SDĚLOVACÍHO VEDENÍ (CETIN, a.s.) - metalický kabel zaměřený
  - VODOVODNÍ RAD
  - JEDNOTNÁ KANALIZACE

**STAVEBNÍ OBJEKTY:**

- SO 101.3 OPRAVA SILNICE III/3487
- SO 114 OPRAVA PROPUSTKY, km 2,545
- SO 115 OPRAVA PROPUSTKY, km 2,928
- SO 116 OPRAVA PROPUSTKY, km 3,296
- SO 117 OPRAVA PROPUSTKY, km 6,082
- SO 191.3 DOPRAVNÍ ZNAČENÍ

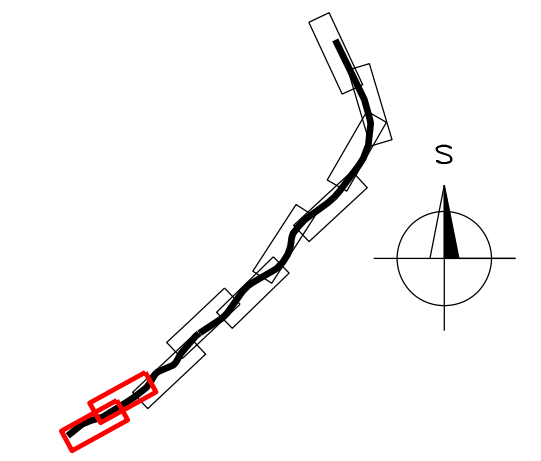

OBJEDNATEL		ZPRACOVATEL		SOUŘADNÝ SYSTÉM S-JTSK, VÝŠKOVÝ SYSTÉM Bpv	
<b>STAVÍME NA NÁPADECH</b>		Ing. Jan Lahoda		Č. ZAKÁZKY 21-11	
		IČ: 06654720		DATUM 10.2021	
		Email: silprol@silprol.cz		REVIZE -	
		Tel.: 604 661 982			
AKCE	III/3487 HERÁLEC - KVĚTINOV KŘÍŽ. I/34	VYPRACOVAL	Ing. Jan Lahoda <i>Lahoda</i>	PARÉ	
		ZODPOVĚDNÝ PROJEKTANT	Ing. Jan Lahoda <i>Lahoda</i>		
ČÁST	SITUAČNÍ VÝKRESY	STAVEBNÍ OBJEKT	-		
VÝKRES	KOORDINAČNÍ SITUACE km 2,280 - 3,020	MĚŘITKO	1 : 500	STUPEŇ	DSPS
		ČÁST	<b>C</b>	PŘÍLOHA	<b>2.1</b>