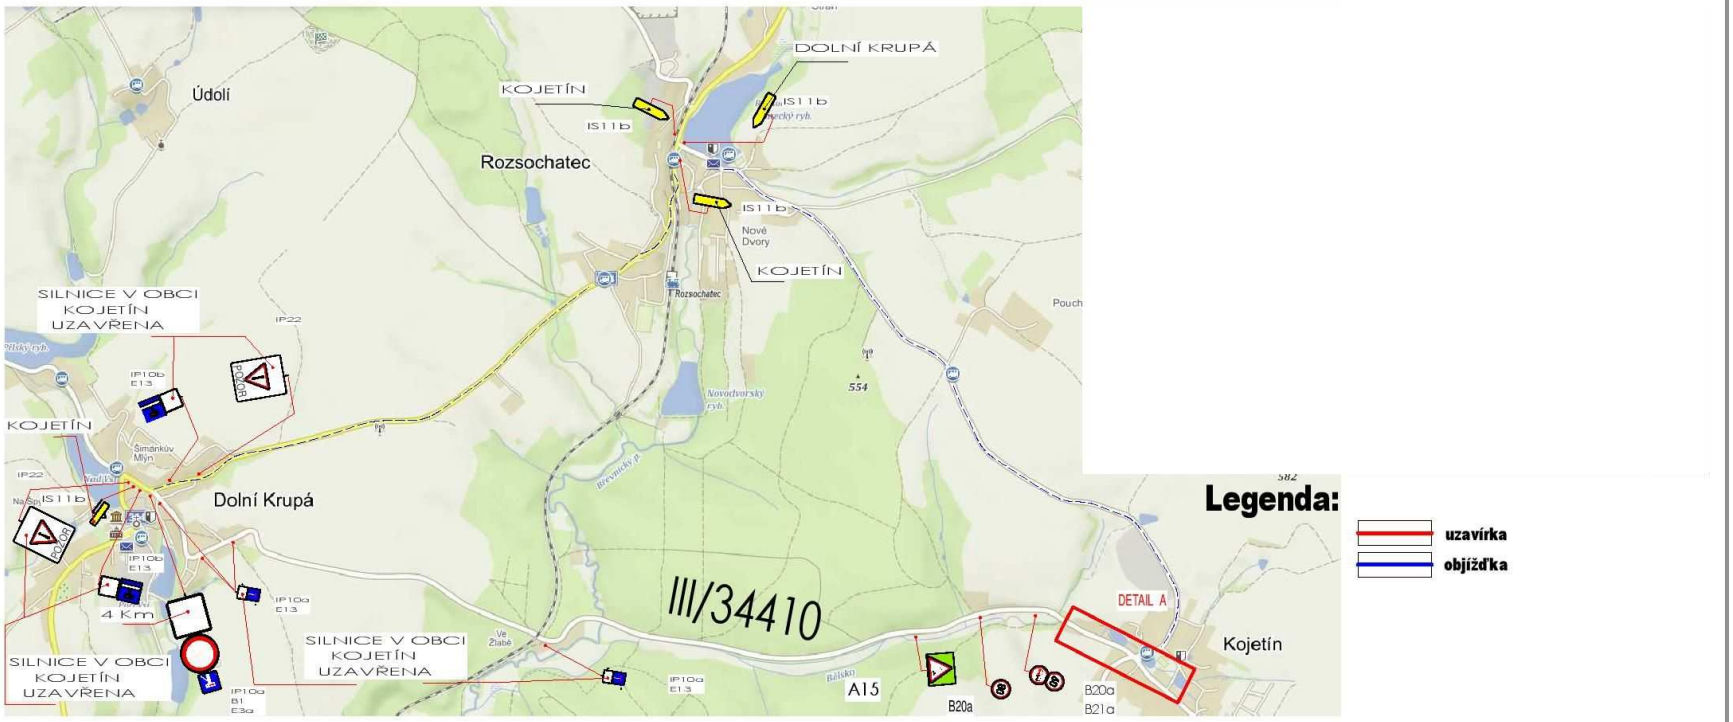UZAVÍRKA SILNICE III/34410 KOJETÍN