


# UZAVÍRKA SIL. III/34410, ČESKÁ BĚLÁ

Z2, B1, E13a/mimo vozidel s povolením stavby!

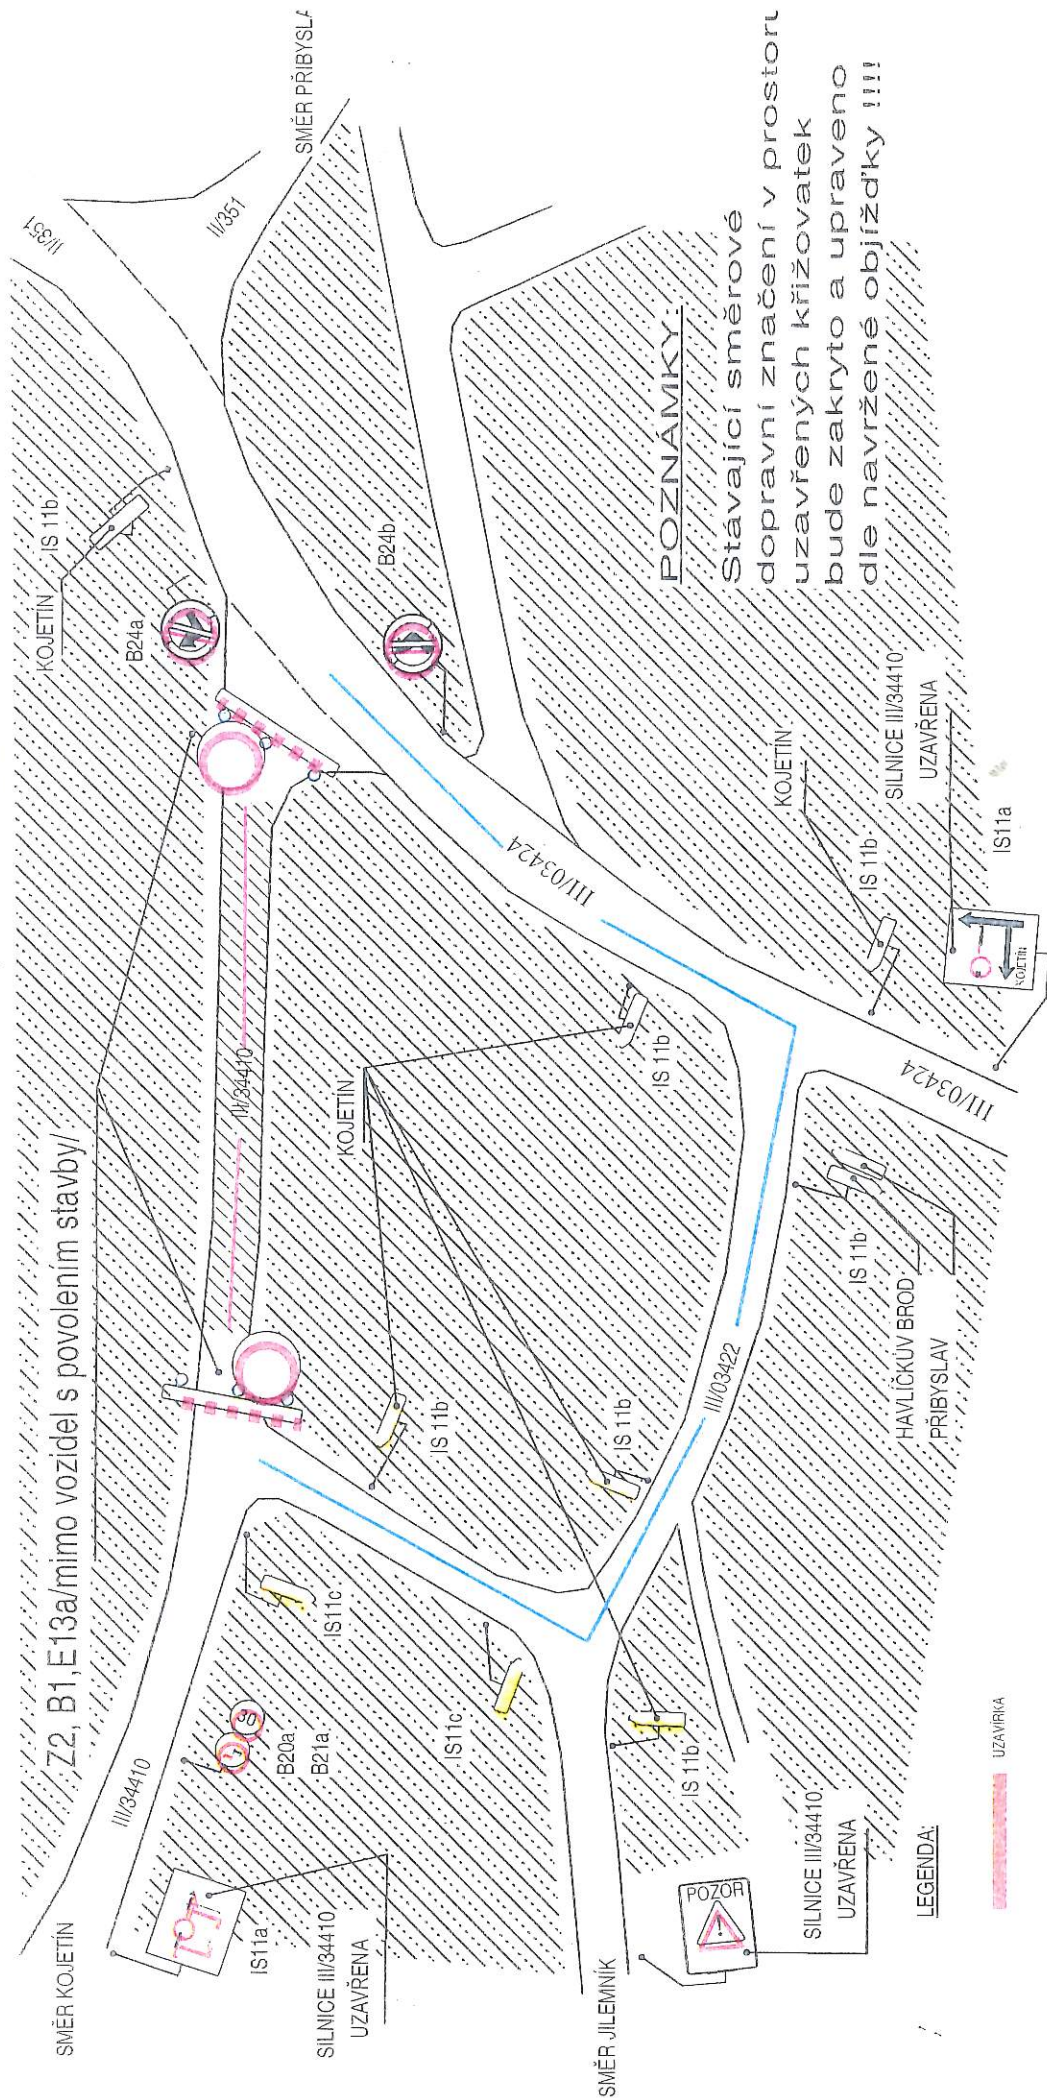

## POZNÁMKY:

Stávající směrové dopravní značení v prostoru uzavřených křižovatek bude zakryto a upraveno dle navržené objížďky !!!!

## LEGENDA:

- UZAVÍRKA
- OBJÍŽDNÁ TRASA