


Havlíčková ul.-délka úseku - 462,86 m
park.místa 25 + 2

LEGENDA MATERIÁLŮ:

- KOMUNIKACE – PОВRCH ASFALTOVÝ BETON
- ZELENĚ OŠETŘENÍ TRAVINÍ SEMENEM (případně kašínky)
- ZVÝŠENÁ KŘÍŽOVATKA – ZÁMKOVÁ DLAŽBA/ODSTIN ČERVENÝ, TLOUŠTKA DL.80 mm
- PARK.STÁNÍ, VJEZDY – ZÁMKOVÁ DLAŽBA/ODSTIN ŠEDÝ, TLOUŠTKA DL.80 mm
- CHODNÍK – ZÁMKOVÁ DLAŽBA/ODSTIN ŠEDÝ, TLOUŠTKA DL.60 mm
- BEZBARIÉRY – ZÁMKOVÁ DLAŽBA/ODSTIN ČERVENÝ, TLOUŠTKA DL.80 mm
- SNÍŽENÝ OBRUBNÍK VE VJEZDECH 20-50mm
U MÍST PRO PŘECHÁZENÍ 20mm

SCHEMA UMÍSTĚNÍ DOPRAVNÍ ZNAČKY

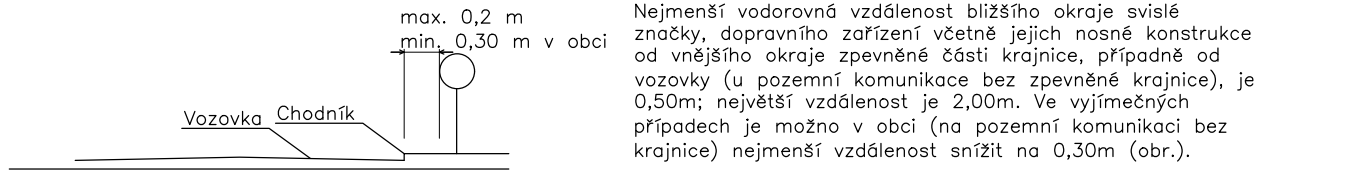

!! KONEČNÉ UMÍSTĚNÍ DOPRAVNÍHO ZNAČENÍ BUDE ZHOTVITEL KONZULTOVAT SE ZÁSTUPCI DIPČR !!
VÝZNAM A ZÁKLADNÍ ZÁSADY UŽITÍ DOPRAVNÍCH ZNAČEK UPRAVUJE ZÁKON č.361/2000Sb. A VYHLÁŠKA č.30/2001 Sb., VE ZNĚNÍ POZDEJŠÍCH PŘEDPISŮ. DALŠÍ PODROBNOSTI O UŽITÍ, UMÍSTĚNÍ A PROVEDENÍ ZNAČEK UPRAVUJÍ V ZÓNĚ 30 SE JEDNOTLIVÉ DOKUMENTY PRÁVNÍ NORMATIVŮ

| | | | |
|---------------------------------|----------------|------------------------|-------------|
| ODP.PROJEKTANT | VYPRACOVAL | KONTROLOVAL | HIP |
| Ing.J.MAREK | Ing.J.MAREK | Ing.P.BLAHA | Ing.J.MAREK |
| OBEC : HAVLÍČKŮV BROD | | OKRES : HAVLÍČKŮV BROD | |
| KRAJ : VYSOČINA | | | |
| INVESTOR : MĚSTO HAVLÍČKŮV BROD | | | |
| DATUM | 03./2019 | | |
| STUPEŇ PD | PDP5 | | |
| Č. ZAKÁZKY | 14017 | | |
| MĚŘÍTKO | 1:50 | | |
| ČÁST DOKUM. | Č. VSKRESU | | |
| DOPRAVNÍ ZNAČENÍ | D.1.1 7 | | |

DMC
Havlíčkův Brod s.r.o.
Prámská 947
580 01 Havlíčkův Brod
PROJEKTOVÁNÍ INŽENYRSKÝCH STAVEB
tel: +420 569 400 325, fax: +420 569 234 377
e-mail: mark@dmcb.cz