



OPRAVA KABELU VEDENÍ NN 1 KW

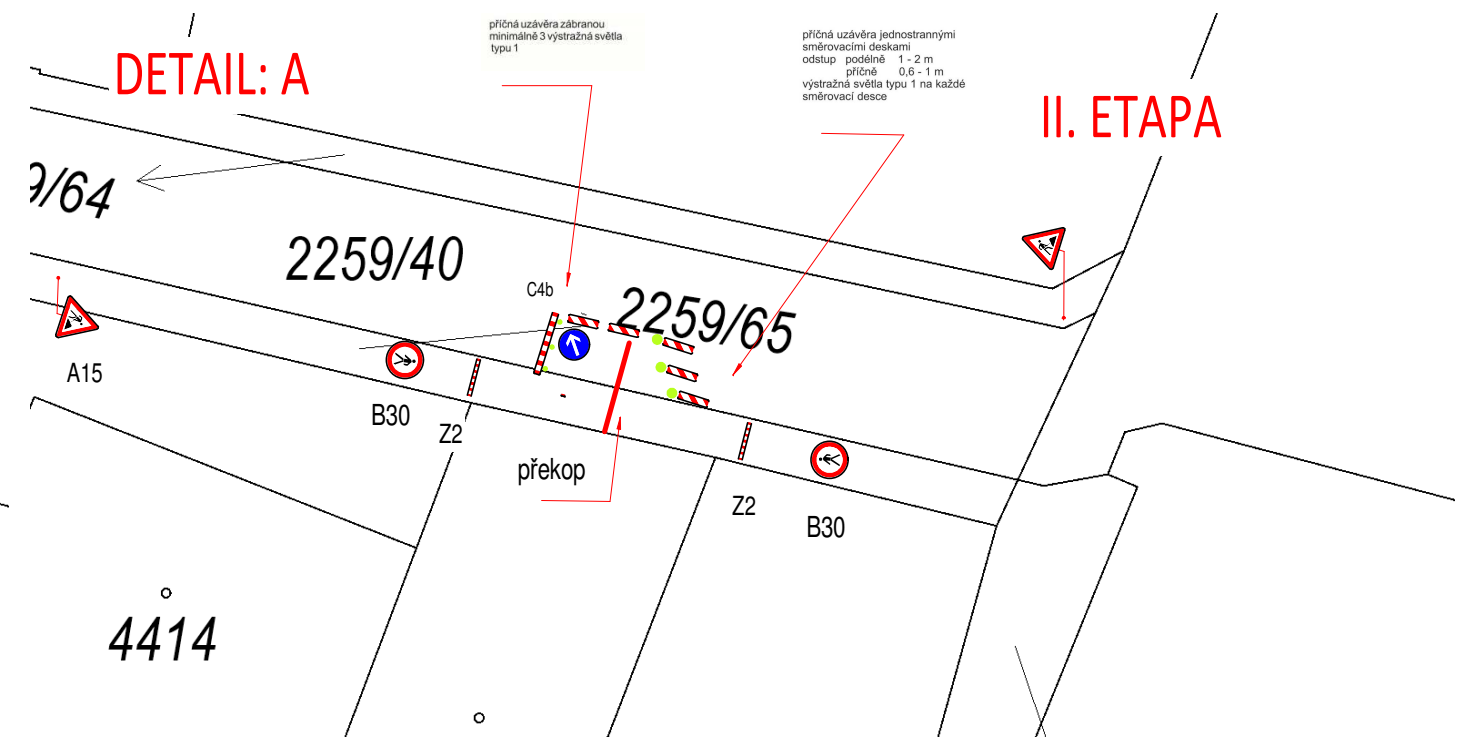

CELKOVÁ SITUACE

HAVLÍČKŮV BROD

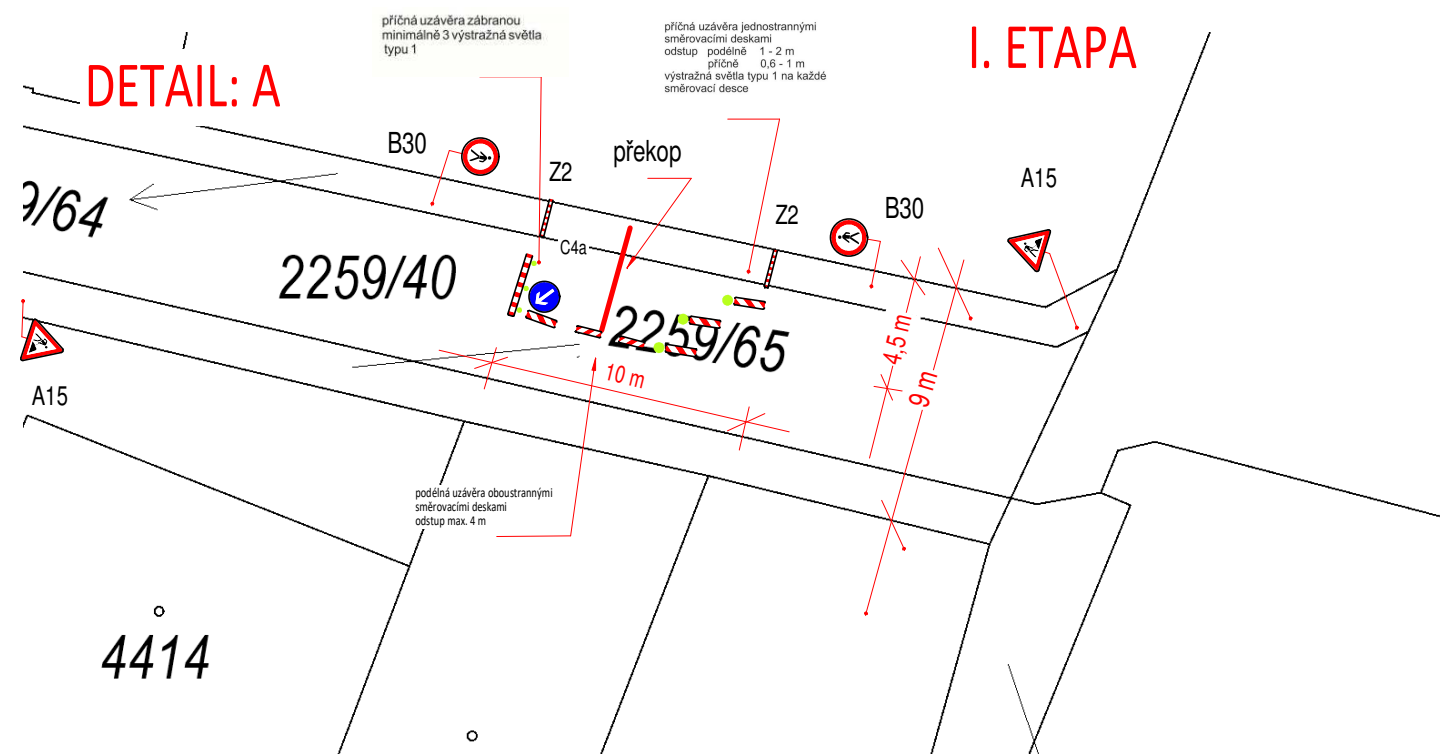