


ZODP.PROJEKTANT	KRESLIL	KONTROLOVAL	DZ Stavební s.r.o. Píšťovy 821 537 01 Chrudim IČ:089 63 215	
Kraj: Vysočina	Tomáš Pilař	Ing.Roman Michek	FORMÁT:	A4
INVESTOR:	Havlíčkův Brod, ul.Reynkova		MĚŘÍTKO:	
AKCE:	Oprava povrchu komunikace po havárii plynovodu ul.Reynkova,Havlíčkův Brod, etapa I. V termínu od: 20.5. 2024 do: 24.5. 2024		DATUM:	22.4. 2024
OBSAH:	Situace DIO - částečná uzavírka (průjezd min.3m)		ZAKÁZKA .:	
DZ č. B28 budou instalovány 7 dní před uzavřením komunikace			PARÉ Č.:	
			Č.VÝKR.:	

 částečná uzavírka - oprava povrchu

Příloha č.1



Vyjádření příslušného orgánu
* souhlasíme - nesouhlasíme
.....
razičko, podpis
* nehodící se škrtněte

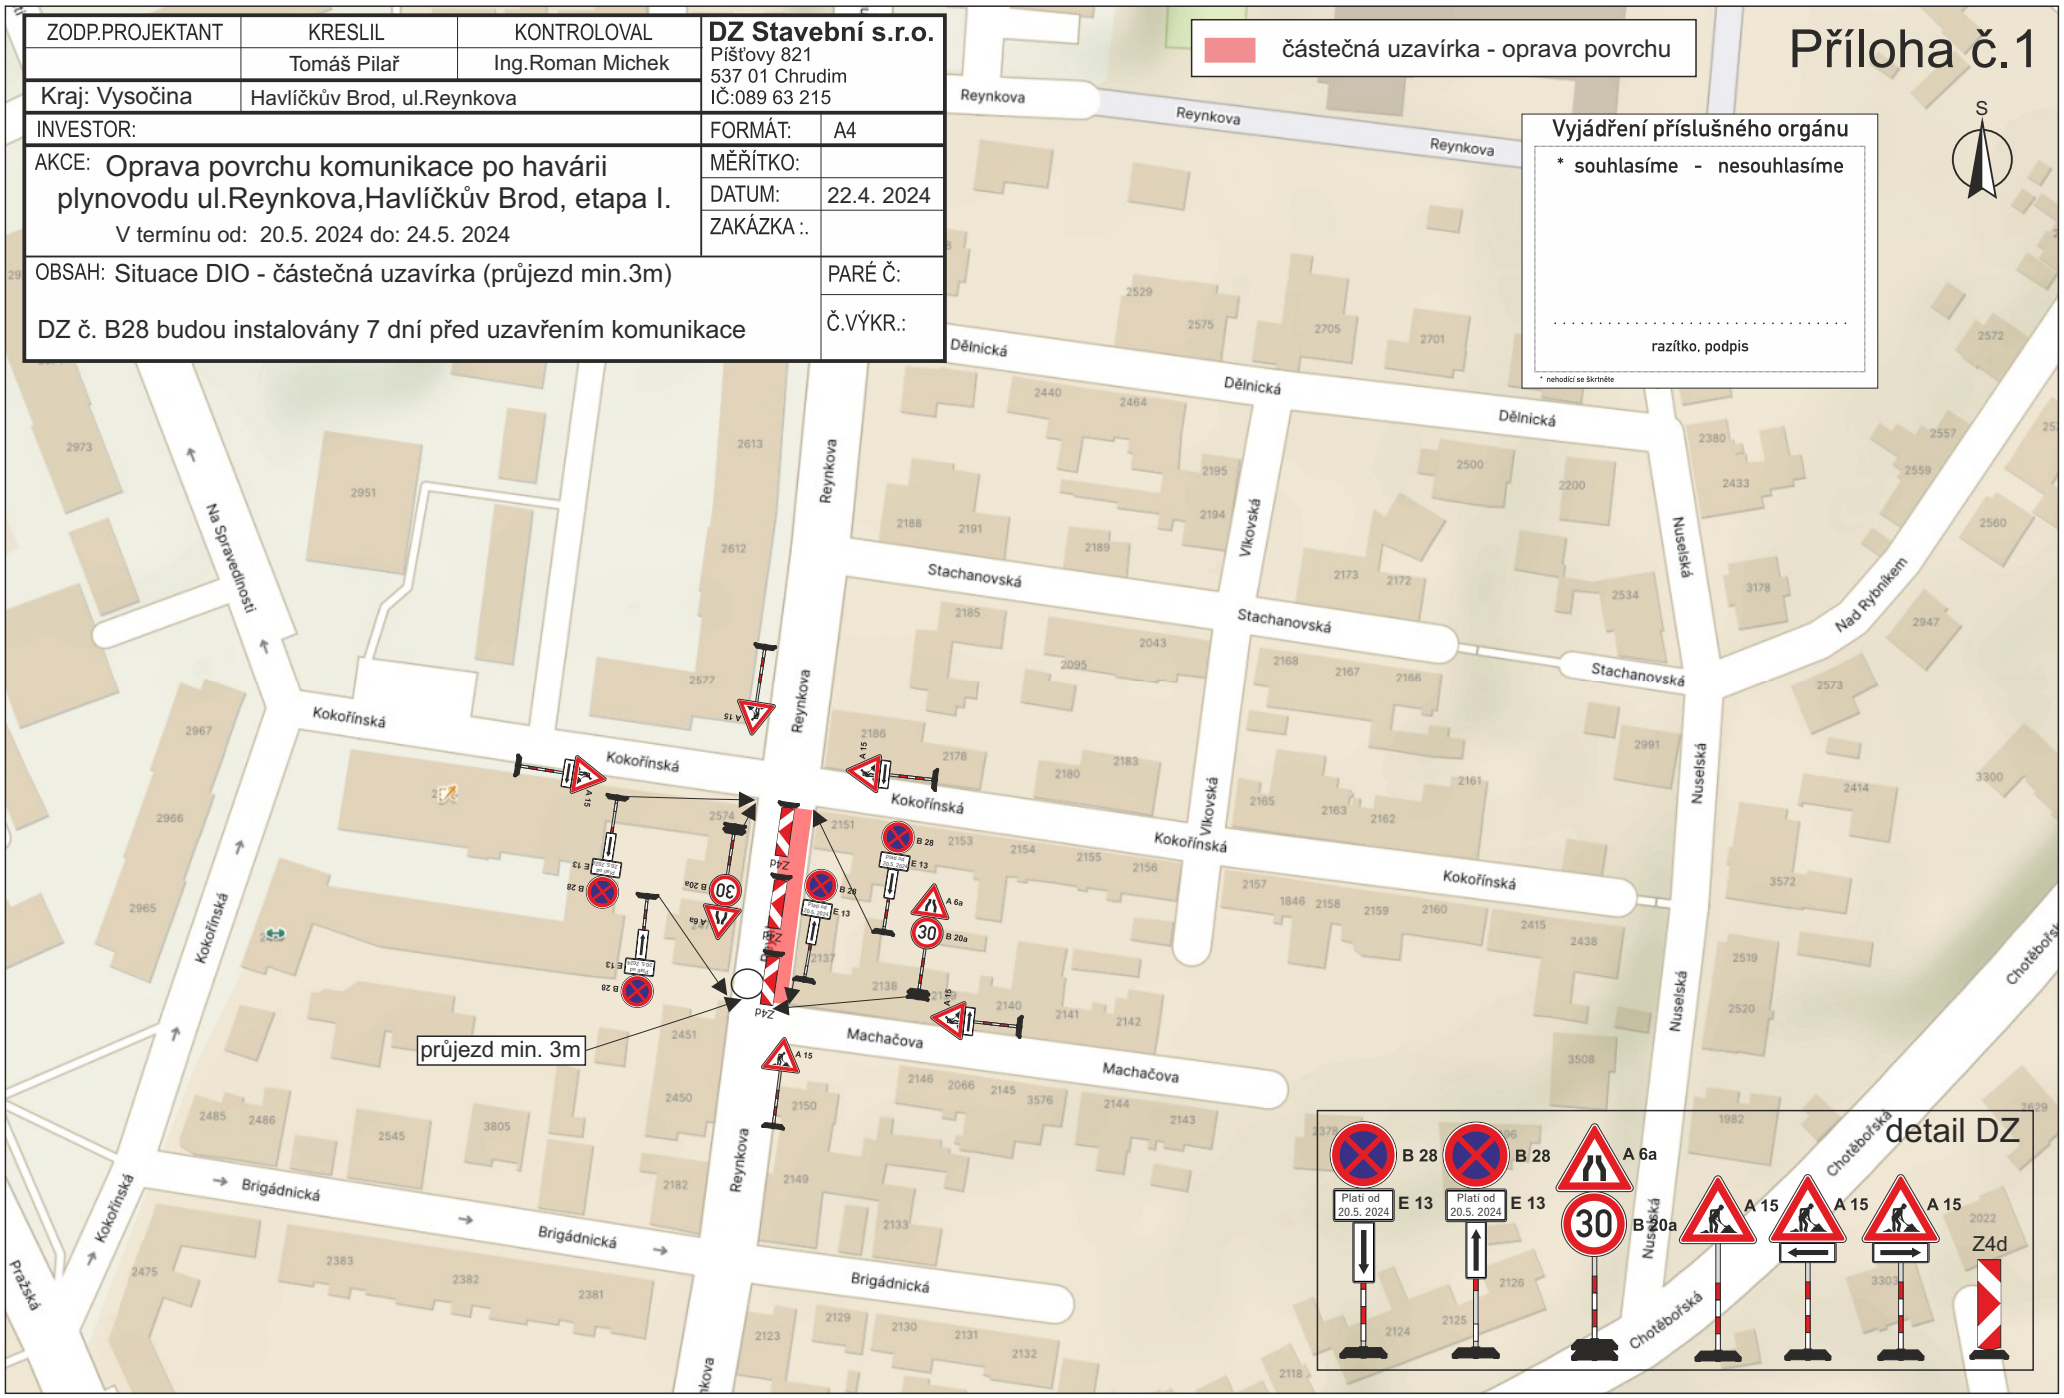

detail DZ

ZODP.PROJEKTANT	KRESLIL	KONTROLOVAL	DZ Stavební s.r.o.	
	Tomáš Pilař	Ing.Roman Michek	Pištovy 821	
Kraj: Vysočina	Havlíčkův Brod, ul.Reynkova		537 01 Chrudim	
INVESTOR:			FORMÁT:	A4
AKCE: Oprava povrchu komunikace po havárii plynovodu ul.Reynkova,Havlíčkův Brod, etapa I.			MĚŘÍTKO:	
V termínu od: 20.5. 2024 do: 24.5. 2024			DATUM:	22.4. 2024
OBSAH: Situace DIO - částečná uzavírka (průjezd min.3m)			ZAKÁZKA .:	
DZ č. B28 budou instalovány 7 dní před uzavřením komunikace			PARÉ Č.:	
			Č.VÝKR.:	


 částečná uzavírka - oprava povrchu

Příloha č.2



Vyjádření příslušného orgánu
 * souhlasíme - nesouhlasíme

 razítko, podpis
 * nehodící se škrtněte

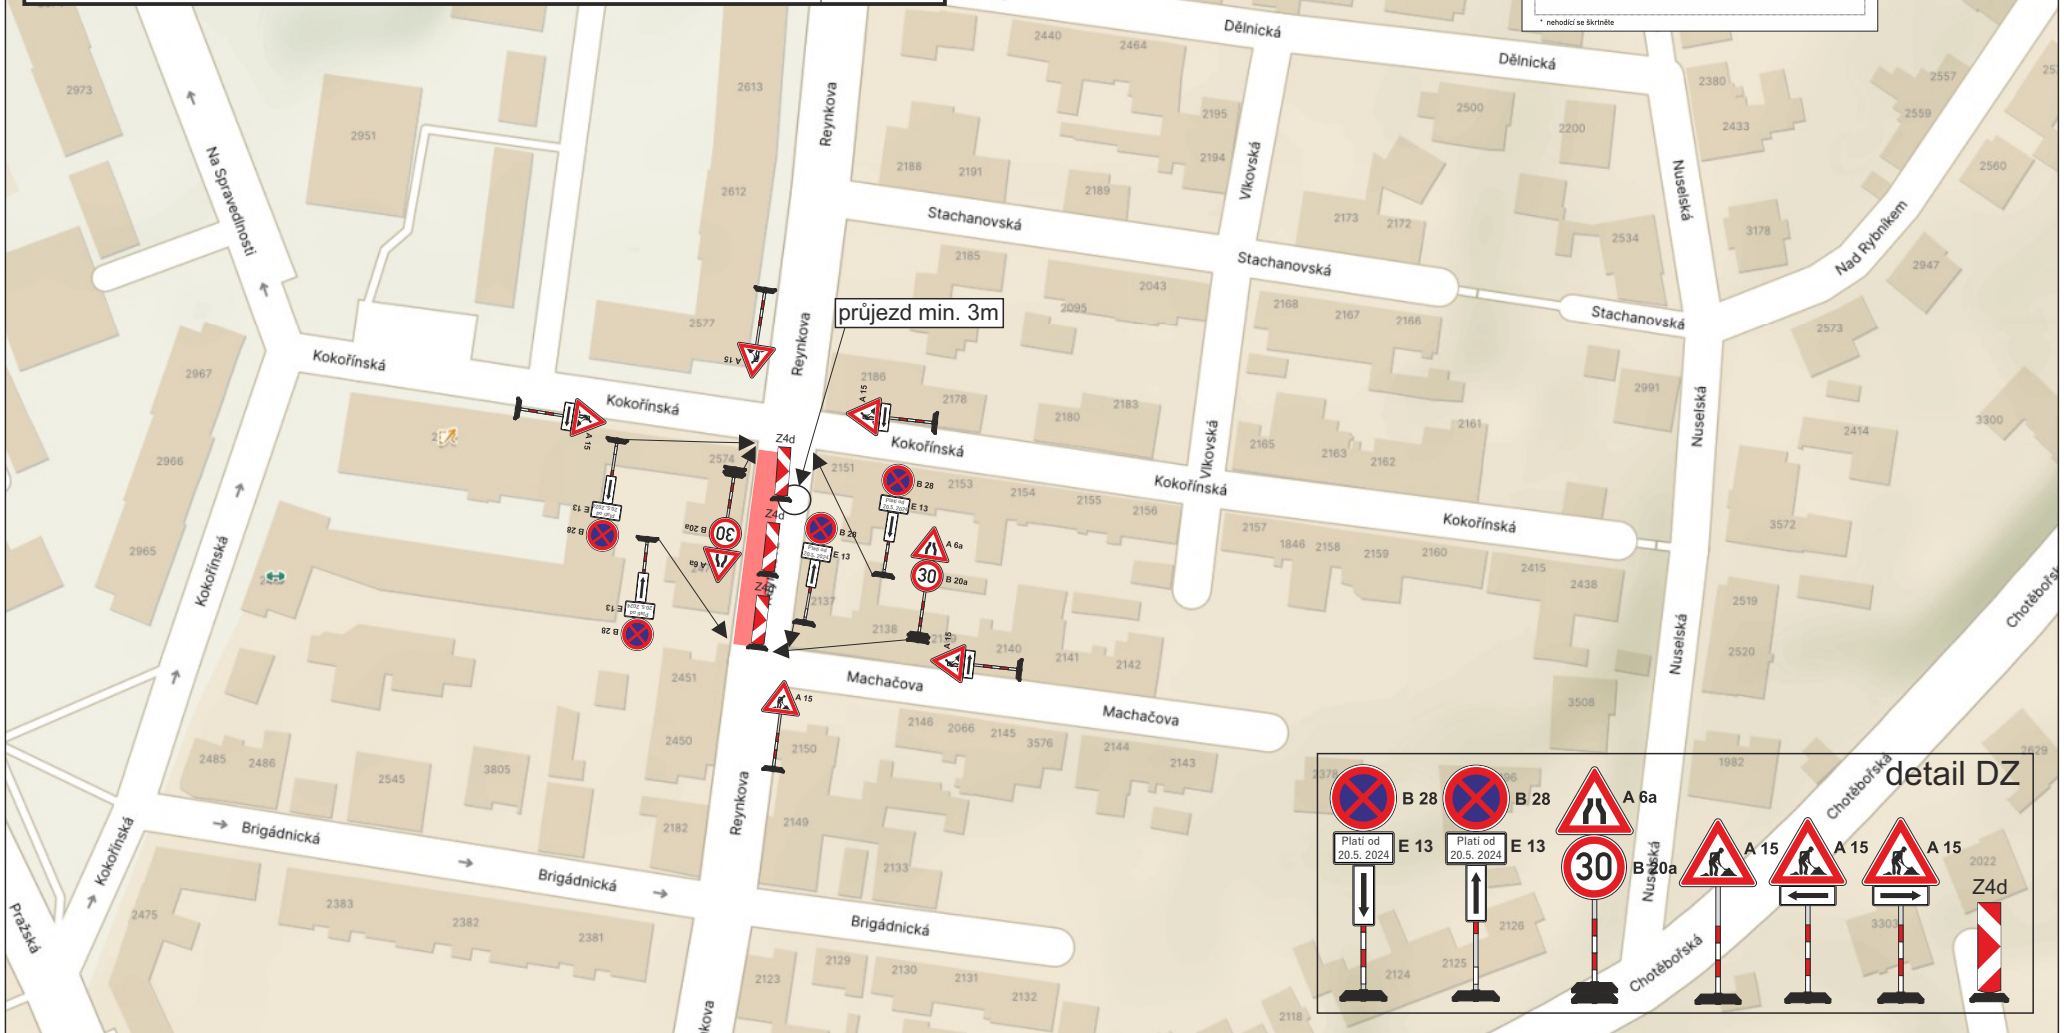

detail DZ

Příloha č.3




částečná uzavírka - oprava povrchu

Vyjádření příslušného orgánu
 * souhlasíme - nesouhlasíme

 razítko, podpis
* nehodící se škrtněte

detail DZ

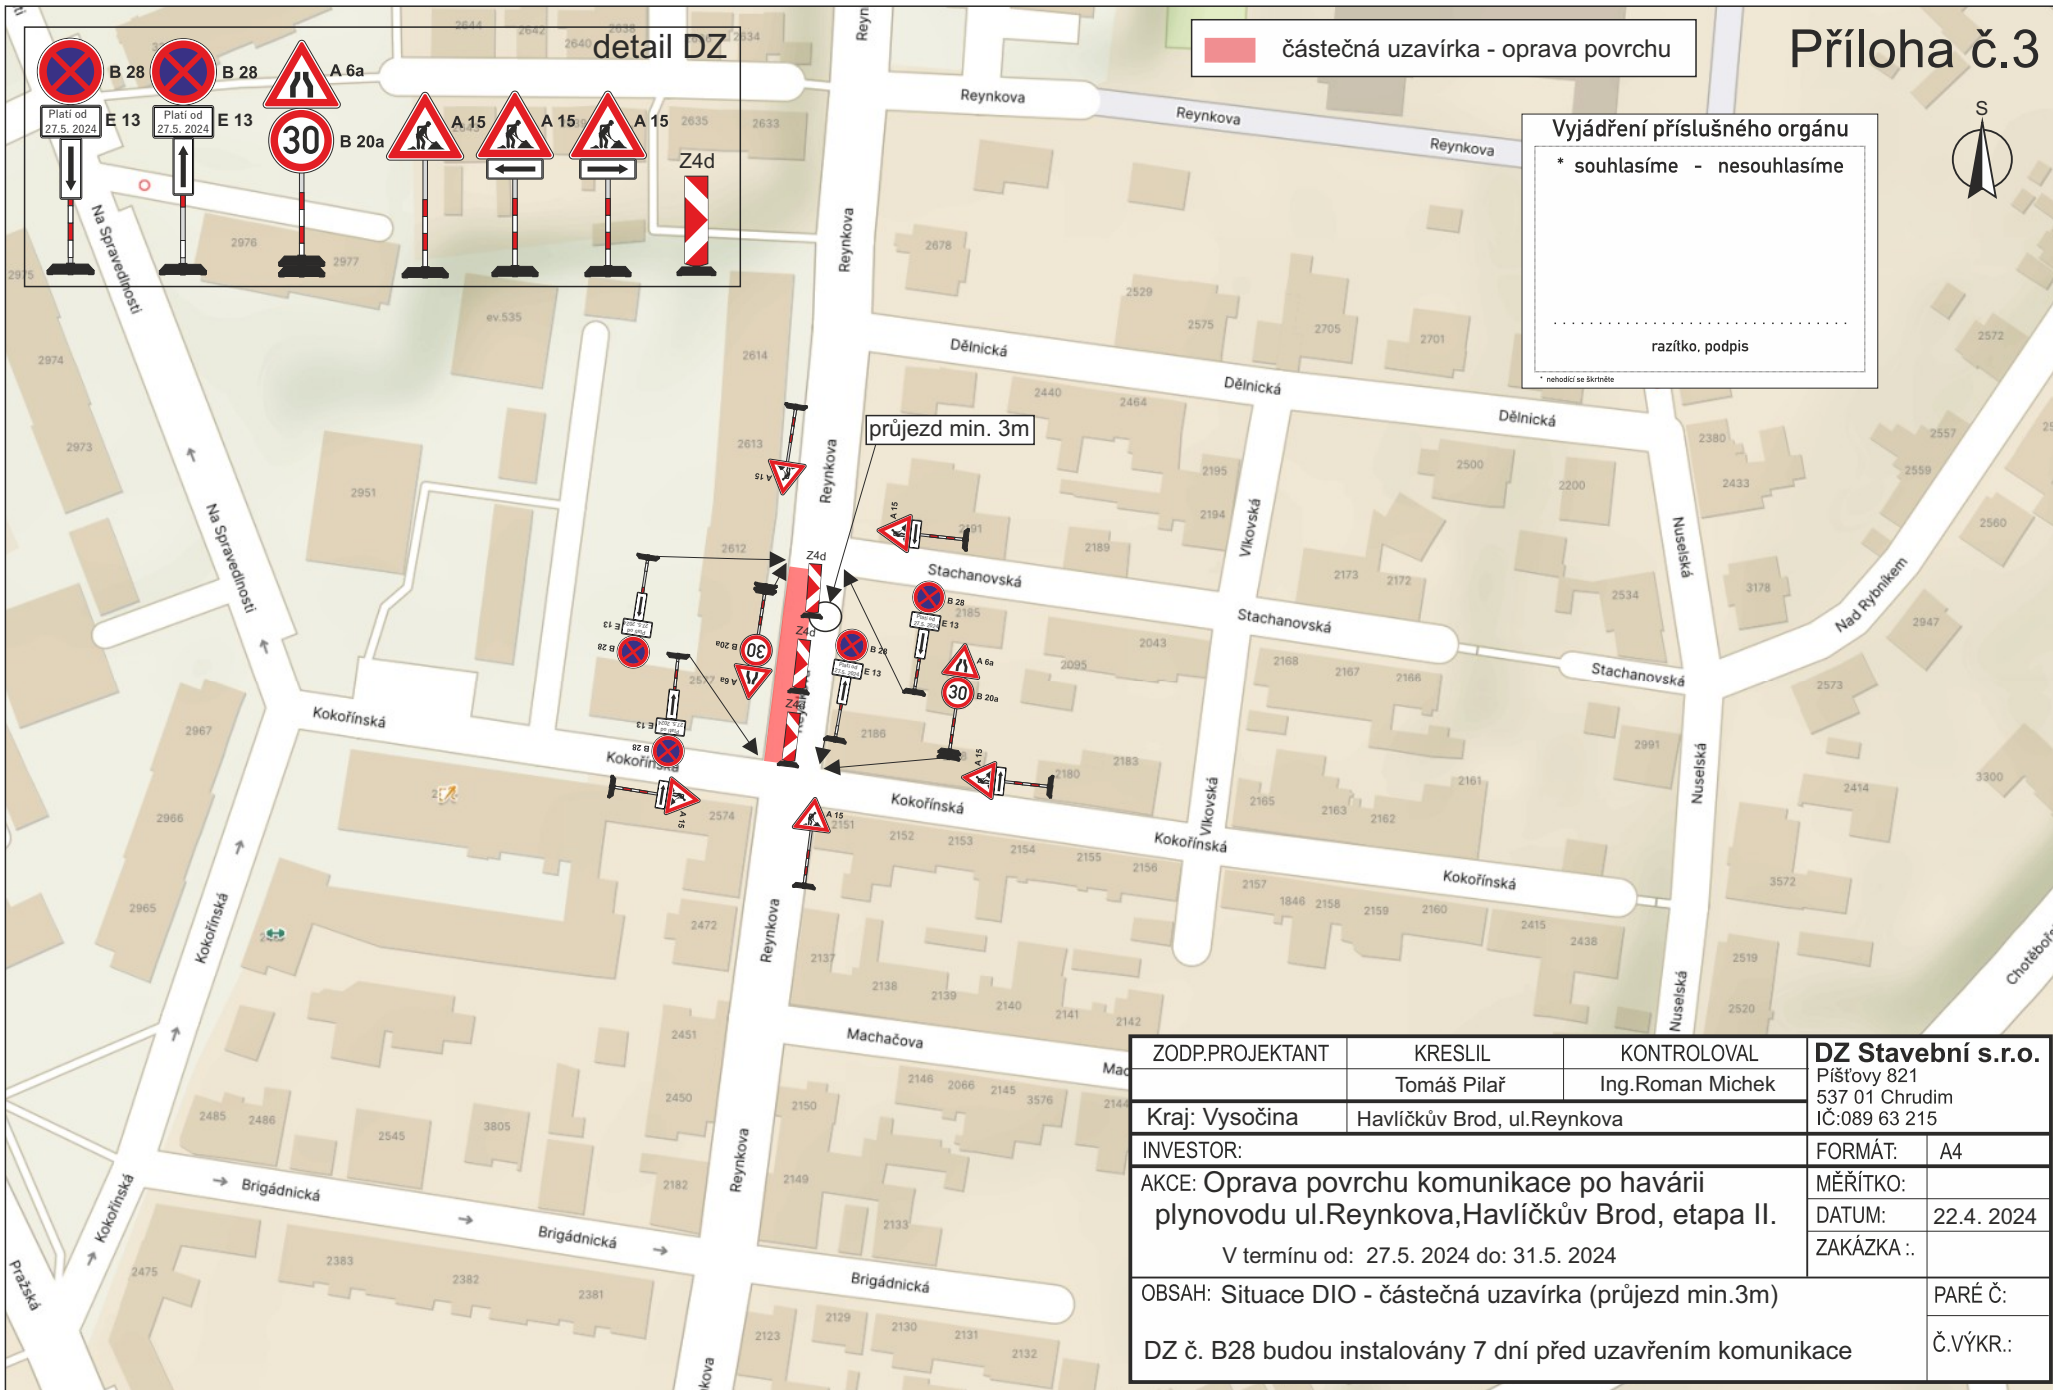

ZODP.PROJEKTANT	KRESLIL	KONTROLOVAL	DZ Stavební s.r.o. Píšťovy 821 537 01 Chrudim IČ:089 63 215
	Tomáš Pilař	Ing.Roman Michek	
Kraj: Vysočina	Havlíčkův Brod, ul.Reynkova		FORMÁT: A4
INVESTOR:			MĚŘÍTKO:
AKCE: Oprava povrchu komunikace po havárii plynovodu ul.Reynkova,Havlíčkův Brod, etapa II.	V termínu od: 27.5. 2024 do: 31.5. 2024		DATUM: 22.4. 2024
OBSAH: Situace DIO - částečná uzavírka (průjezd min.3m)			ZAKÁZKA .:
DZ č. B28 budou instalovány 7 dní před uzavřením komunikace			PARÉ Č.:
			Č.VÝKR.:

Příloha č.4




částečná uzavírka - oprava povrchu

Vyjádření příslušného orgánu
 * souhlasíme - nesouhlasíme

 razítko, podpis
* nehodící se škrtněte

detail DZ

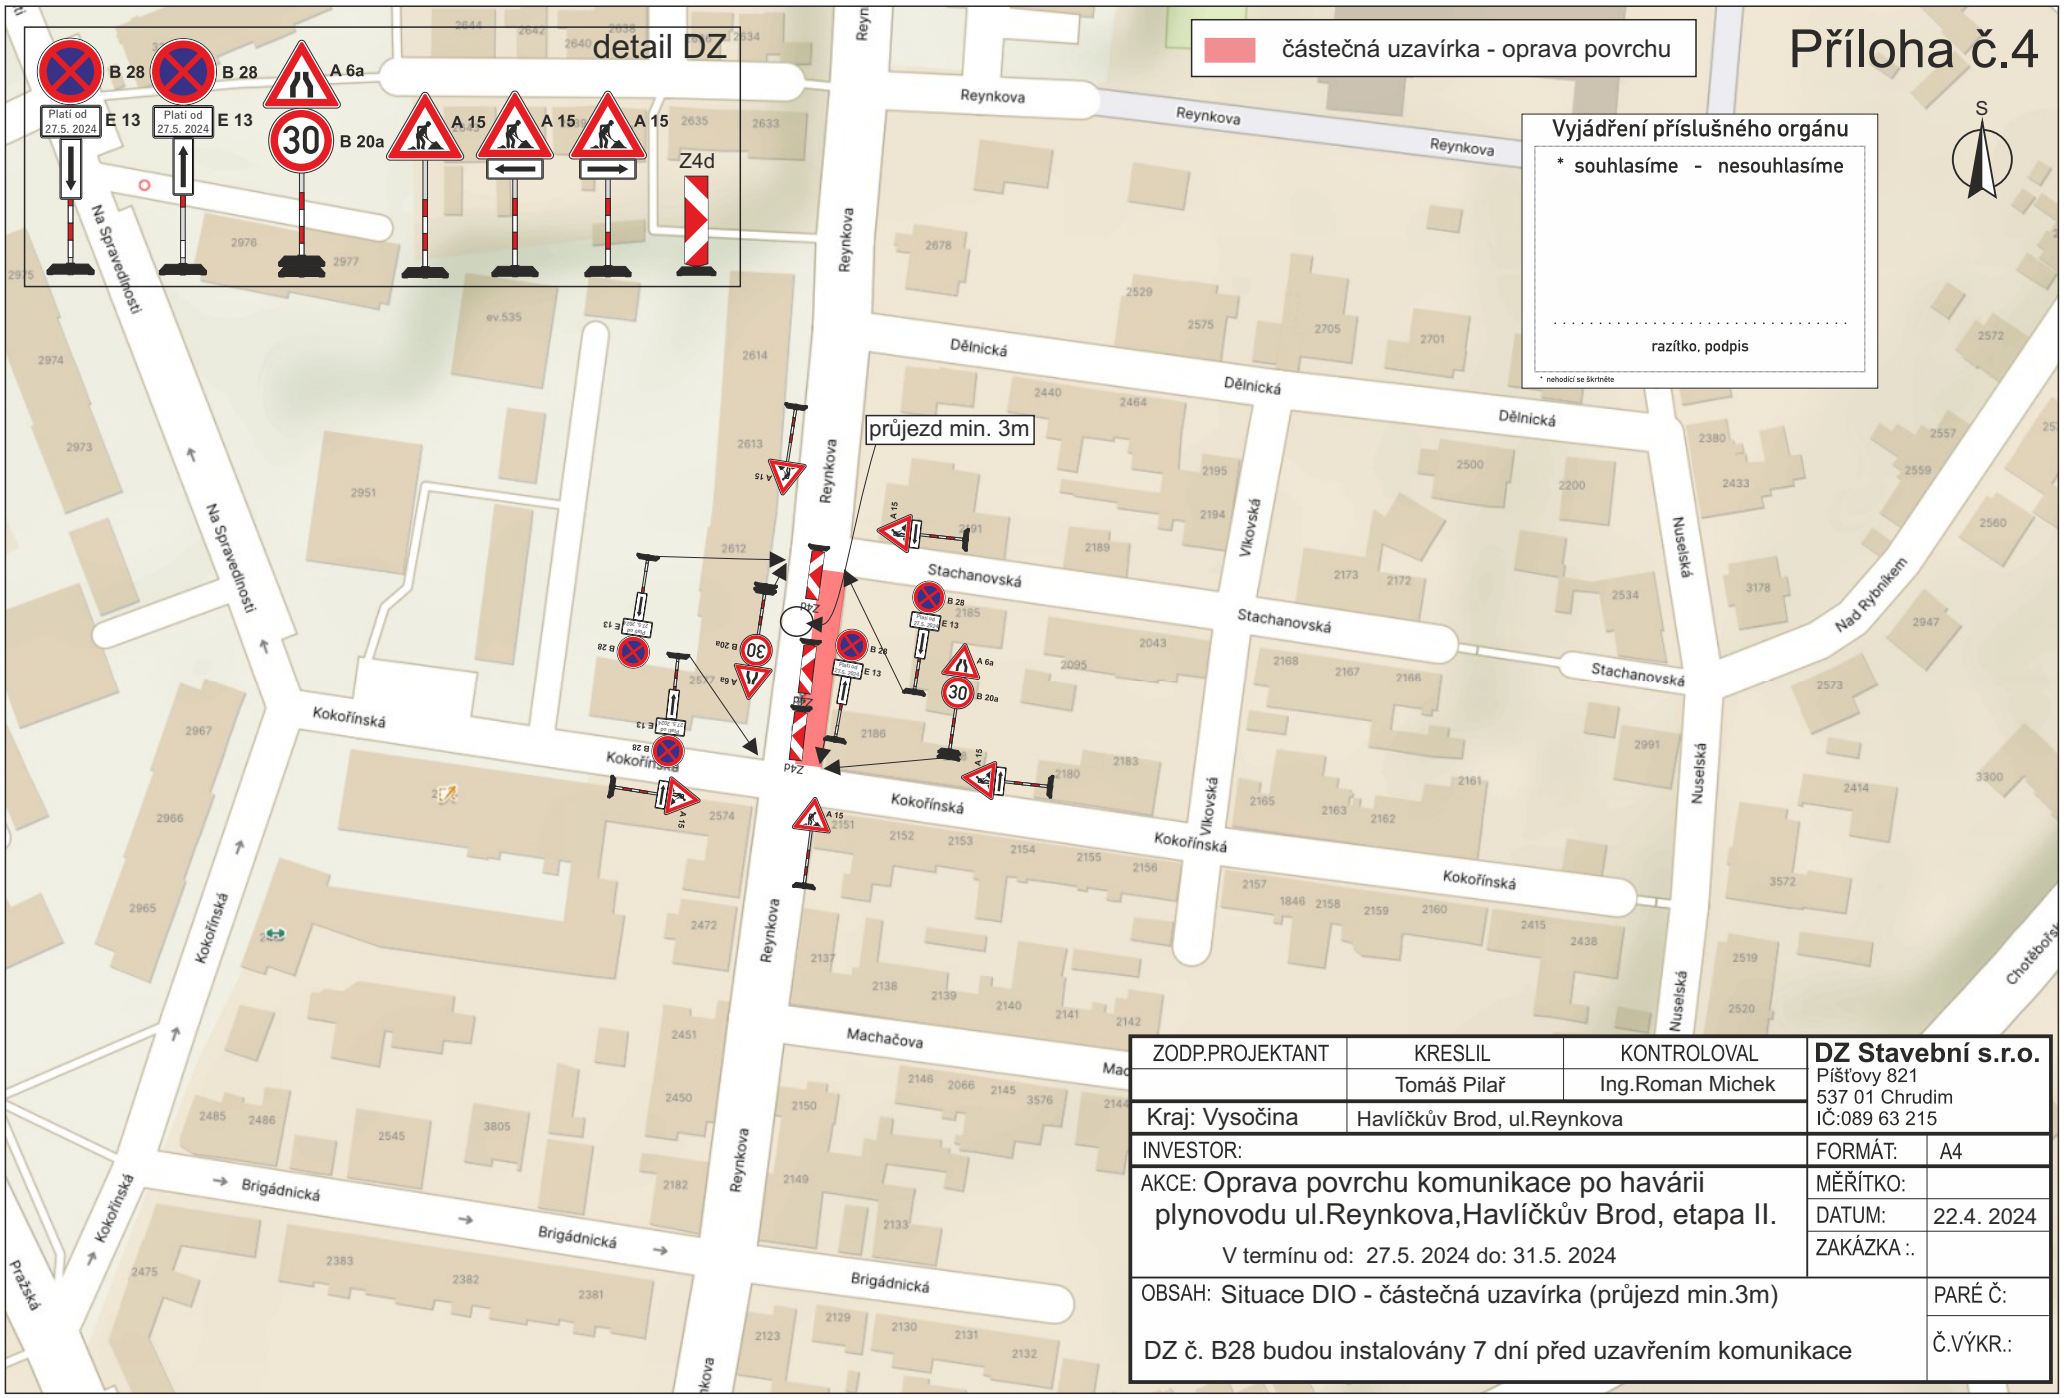

ZODP.PROJEKTANT	KRESLIL	KONTROLOVAL	DZ Stavební s.r.o. Píšťovy 821 537 01 Chrudim IČ:089 63 215
	Tomáš Pilař	Ing.Roman Michek	
Kraj: Vysočina	Havlíčkův Brod, ul.Reynkova		FORMÁT: A4
INVESTOR:			MĚŘÍTKO:
AKCE: Oprava povrchu komunikace po havárii plynovodu ul.Reynkova,Havlíčkův Brod, etapa II.			DATUM: 22.4. 2024
V termínu od: 27.5. 2024 do: 31.5. 2024			ZAKÁZKA .:
OBSAH: Situace DIO - částečná uzavírka (průjezd min.3m)			PARÉ Č.:
DZ č. B28 budou instalovány 7 dní před uzavřením komunikace			Č.VÝKR.: