


Hav. Brod, Šubrtova

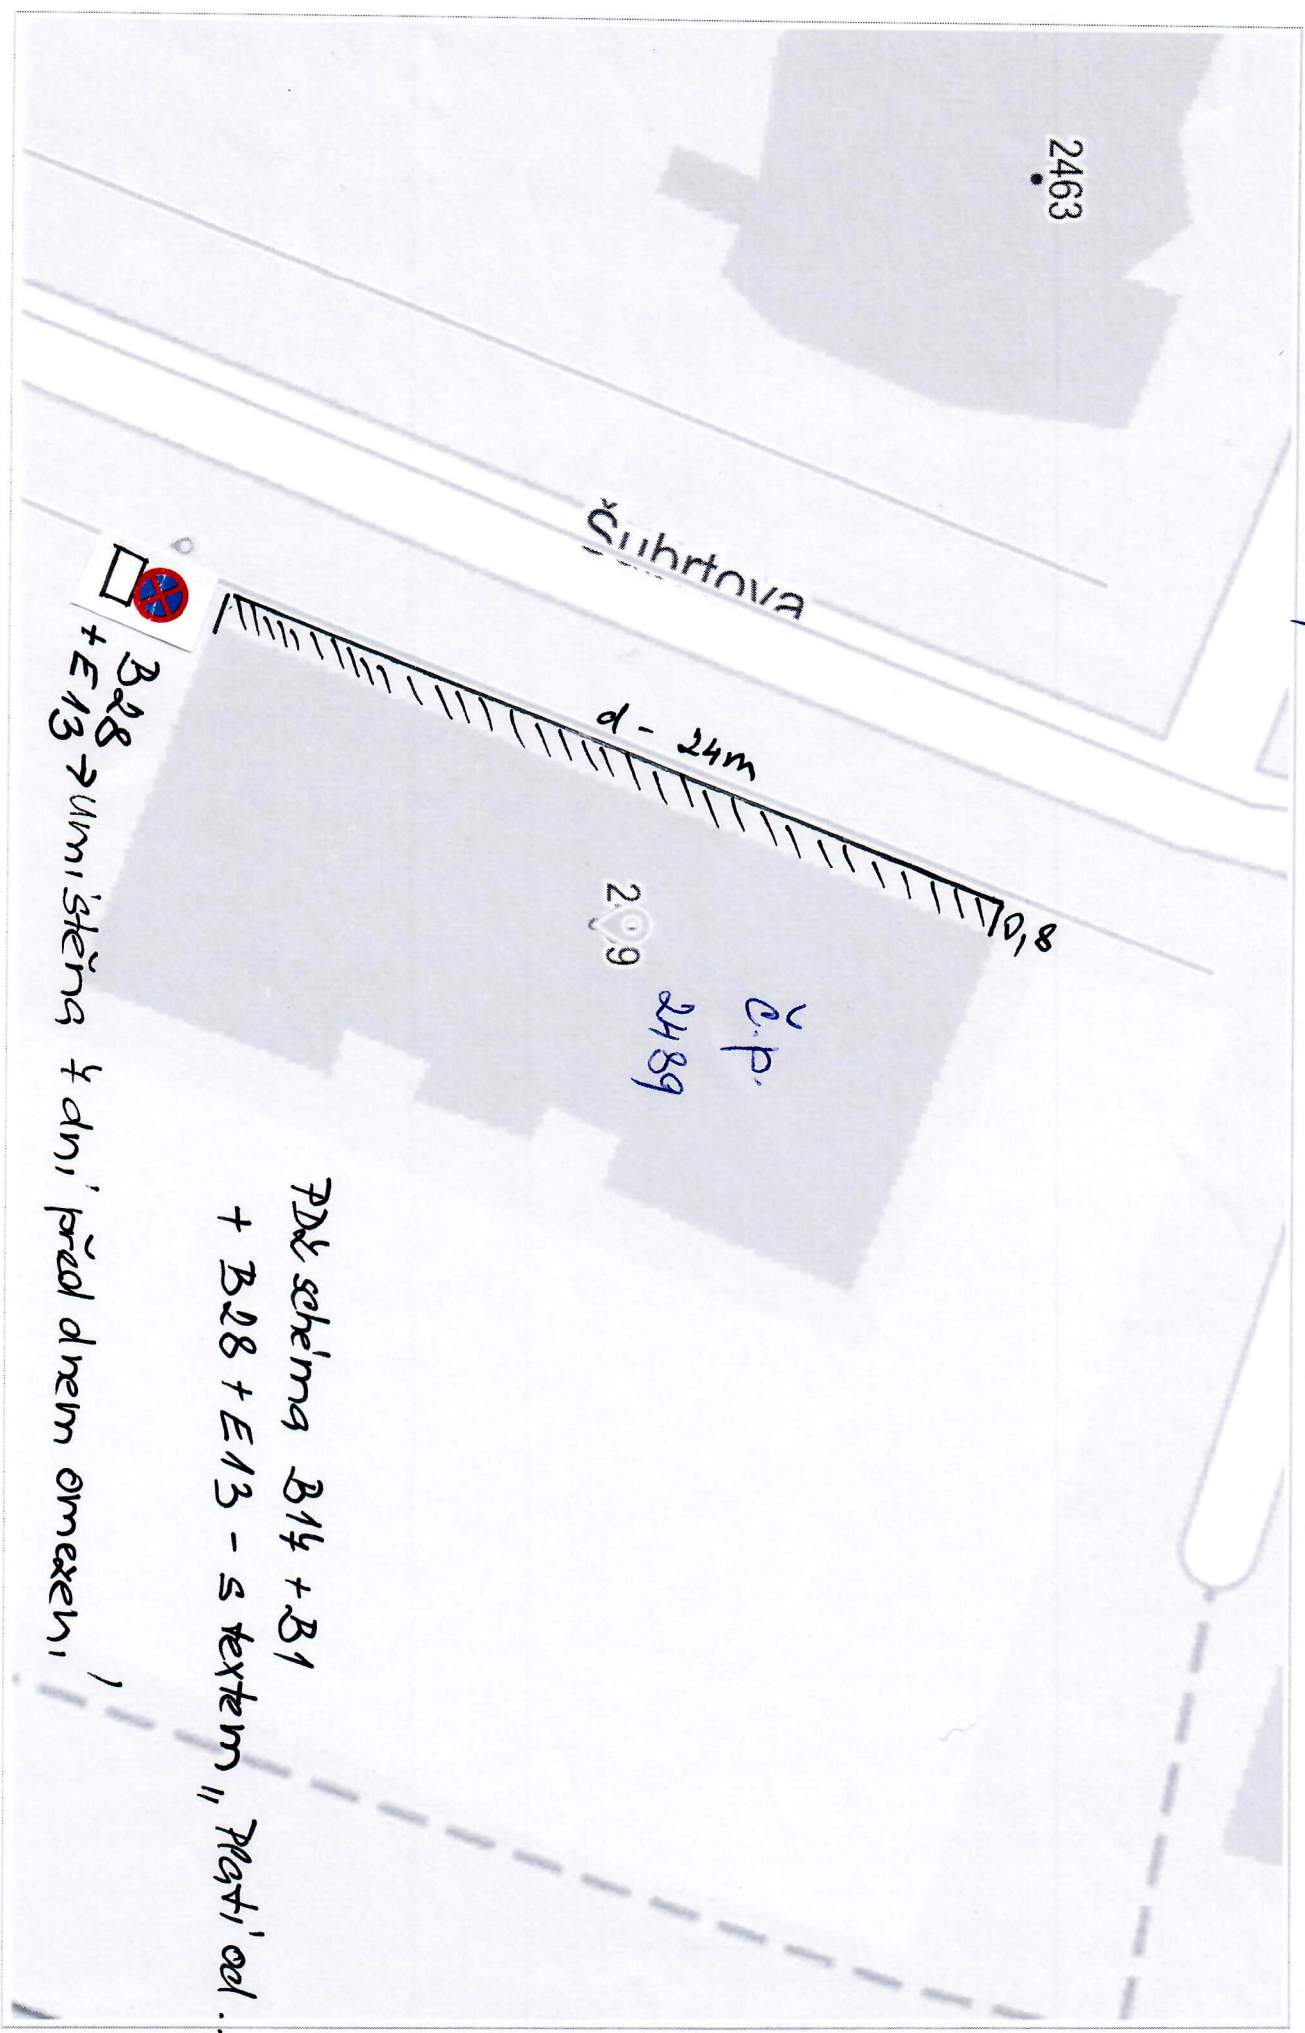

B<sup>28</sup>  
+ E<sup>13</sup> → umístění 7 dní před dnem omezení

PDZ schéma B14 + B1  
+ B28 + E13 - s textem "Prati'od..."

DĚLKA 24m  
šířka 0,8m  
šířka omezení 2m