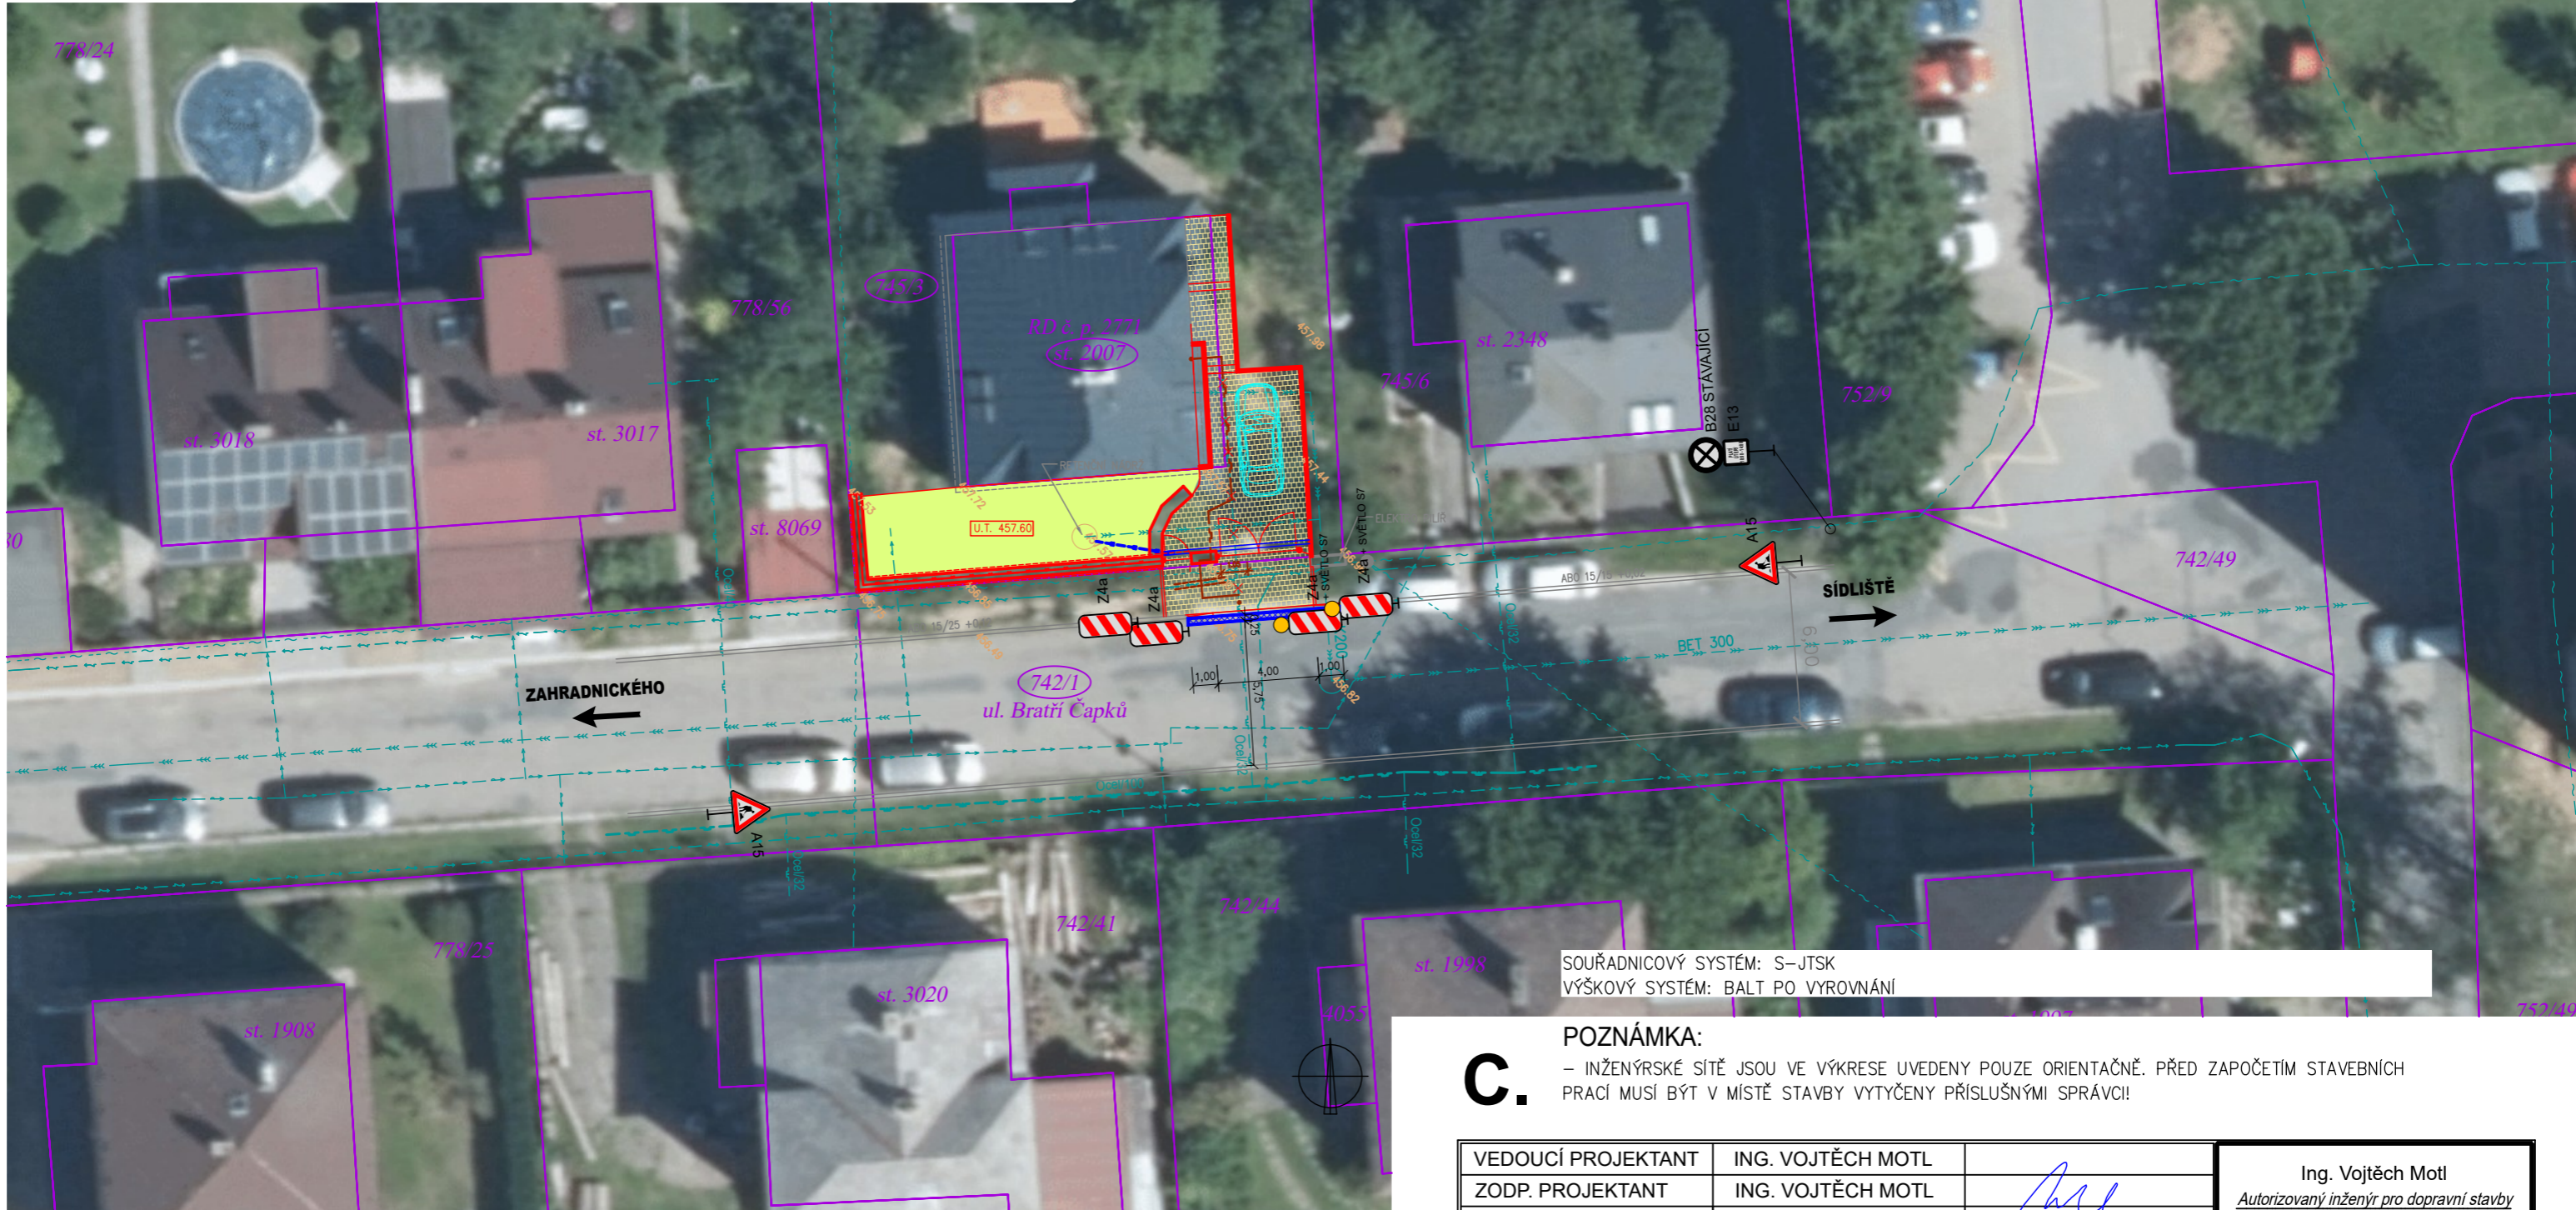


DOPRAVNĚ-INŽENÝRSKÉ OPATŘENÍ

M 1:150




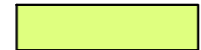

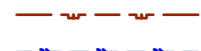


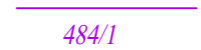

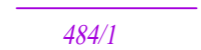


SOUŘADNICOVÝ SYSTÉM: S-JTSK
VÝŠKOVÝ SYSTÉM: BALT PO VYROVNÁNÍ

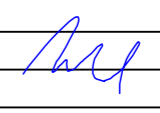
C. POZNÁMKA:
- INŽENÝRSKÉ SÍTĚ JSOU VE VÝKRESE UVEDENY POUZE ORIENTAČNĚ. PŘED ZAPOČETIM STAVEBNÍCH PRACÍ MUSÍ BÝT V MÍSTĚ STAVBY VYTYČENY PŘÍSLUŠNÝMI SPRÁVCI!

STÁVAJÍCÍ INŽ. SÍŤ:

- — — — — SILOVÉ VEDENÍ VVN, NADZEMNÍ
- — — — — SILOVÉ VEDENÍ VVN, PODZEMNÍ
- — — — — SILOVÉ VEDENÍ VN, NADZEMNÍ
- — — — — SILOVÉ VEDENÍ VN, PODZEMNÍ
- — — — — SILOVÉ VEDENÍ NN, NADZEMNÍ
- — — — — SILOVÉ VEDENÍ NN, PODZEMNÍ
- — — — — SDĚL. VEDENÍ, NADZEMNÍ
- — — — — SDĚL. VEDENÍ, PODZEMNÍ
- — — — — VODOVOD
- — — — — KANALIZACE DEŠŤOVÁ
- — — — — KANALIZACE SPLAŠKOVÁ
- — — — — KANALIZACE JEDNOTNÁ
- — — — — KANALIZACE
- — — — — PLYNOVOD VTL
- — — — — PLYNOVOD STL
- — — — — PLYNOVOD NTL

LEGENDA NÁVRHU:

-  ZPEVNĚNÁ PLOCHA, SAMOSTATNÝ SJEZD – KAMENNÁ DLAŽBA
-  TERÉNNÍ ÚPRAVY, ZATRAVNĚNÉ PLOCHY
-  STÁVAJÍCÍ MÍSTNÍ KOMUNIKACE – ASFALT
-  SO 501 – PŘELOŽKA PLYNOVODNÍ PŘÍPOJKY
-  KANALIZAČNÍ POTRUBÍ – DEŠŤOVÉ
-  NAVRHOVANÝ STAV
-  STÁVAJÍCÍ STAV
-  PRACOVNÍ MÍSTO V MÍSTNÍ KOMUNIKACI
-  HRANICE POZEMKŮ
-  ČÍSLO POZEMKU
-  DOTČENÝ POZEMEK

VEDOUCÍ PROJEKTANT	ING. VOJTĚCH MOTL	 Ing. Vojtěch Motl Autorizovaný inženýr pro dopravní stavby Nad Žlábkem 3939, 580 01 Havlíčkův Brod IČ: 09008438, tel. +420 737 021 072			
ZODP. PROJEKTANT	ING. VOJTĚCH MOTL				
VYPRACOVAL	ING. VOJTĚCH MOTL				
KONTROLOVAL					
OBJEDNATEL	MUDR. VĚRA ČTVRTEČKOVÁ, HAVLÍČKŮV BROD	FORMÁT	2 A4		
NÁZEV AKCE:	ÚPRAVA OPLOCENÍ A SAMOSTATNÉHO SJEZDU U RD Č. P. 2771, HAVLÍČKŮV BROD	DATUM	05/2024		
		STUPEŇ	-		
		ZAK. Č.	2022_003		
		PARÉ Č.			
OBSAH	DOPRAVNĚ-INŽENÝRSKÉ OPATŘENÍ	MĚŘÍTKO	1:150	Č. VÝKRESU	C.04.