


SITUAČNÍ VÝKRES

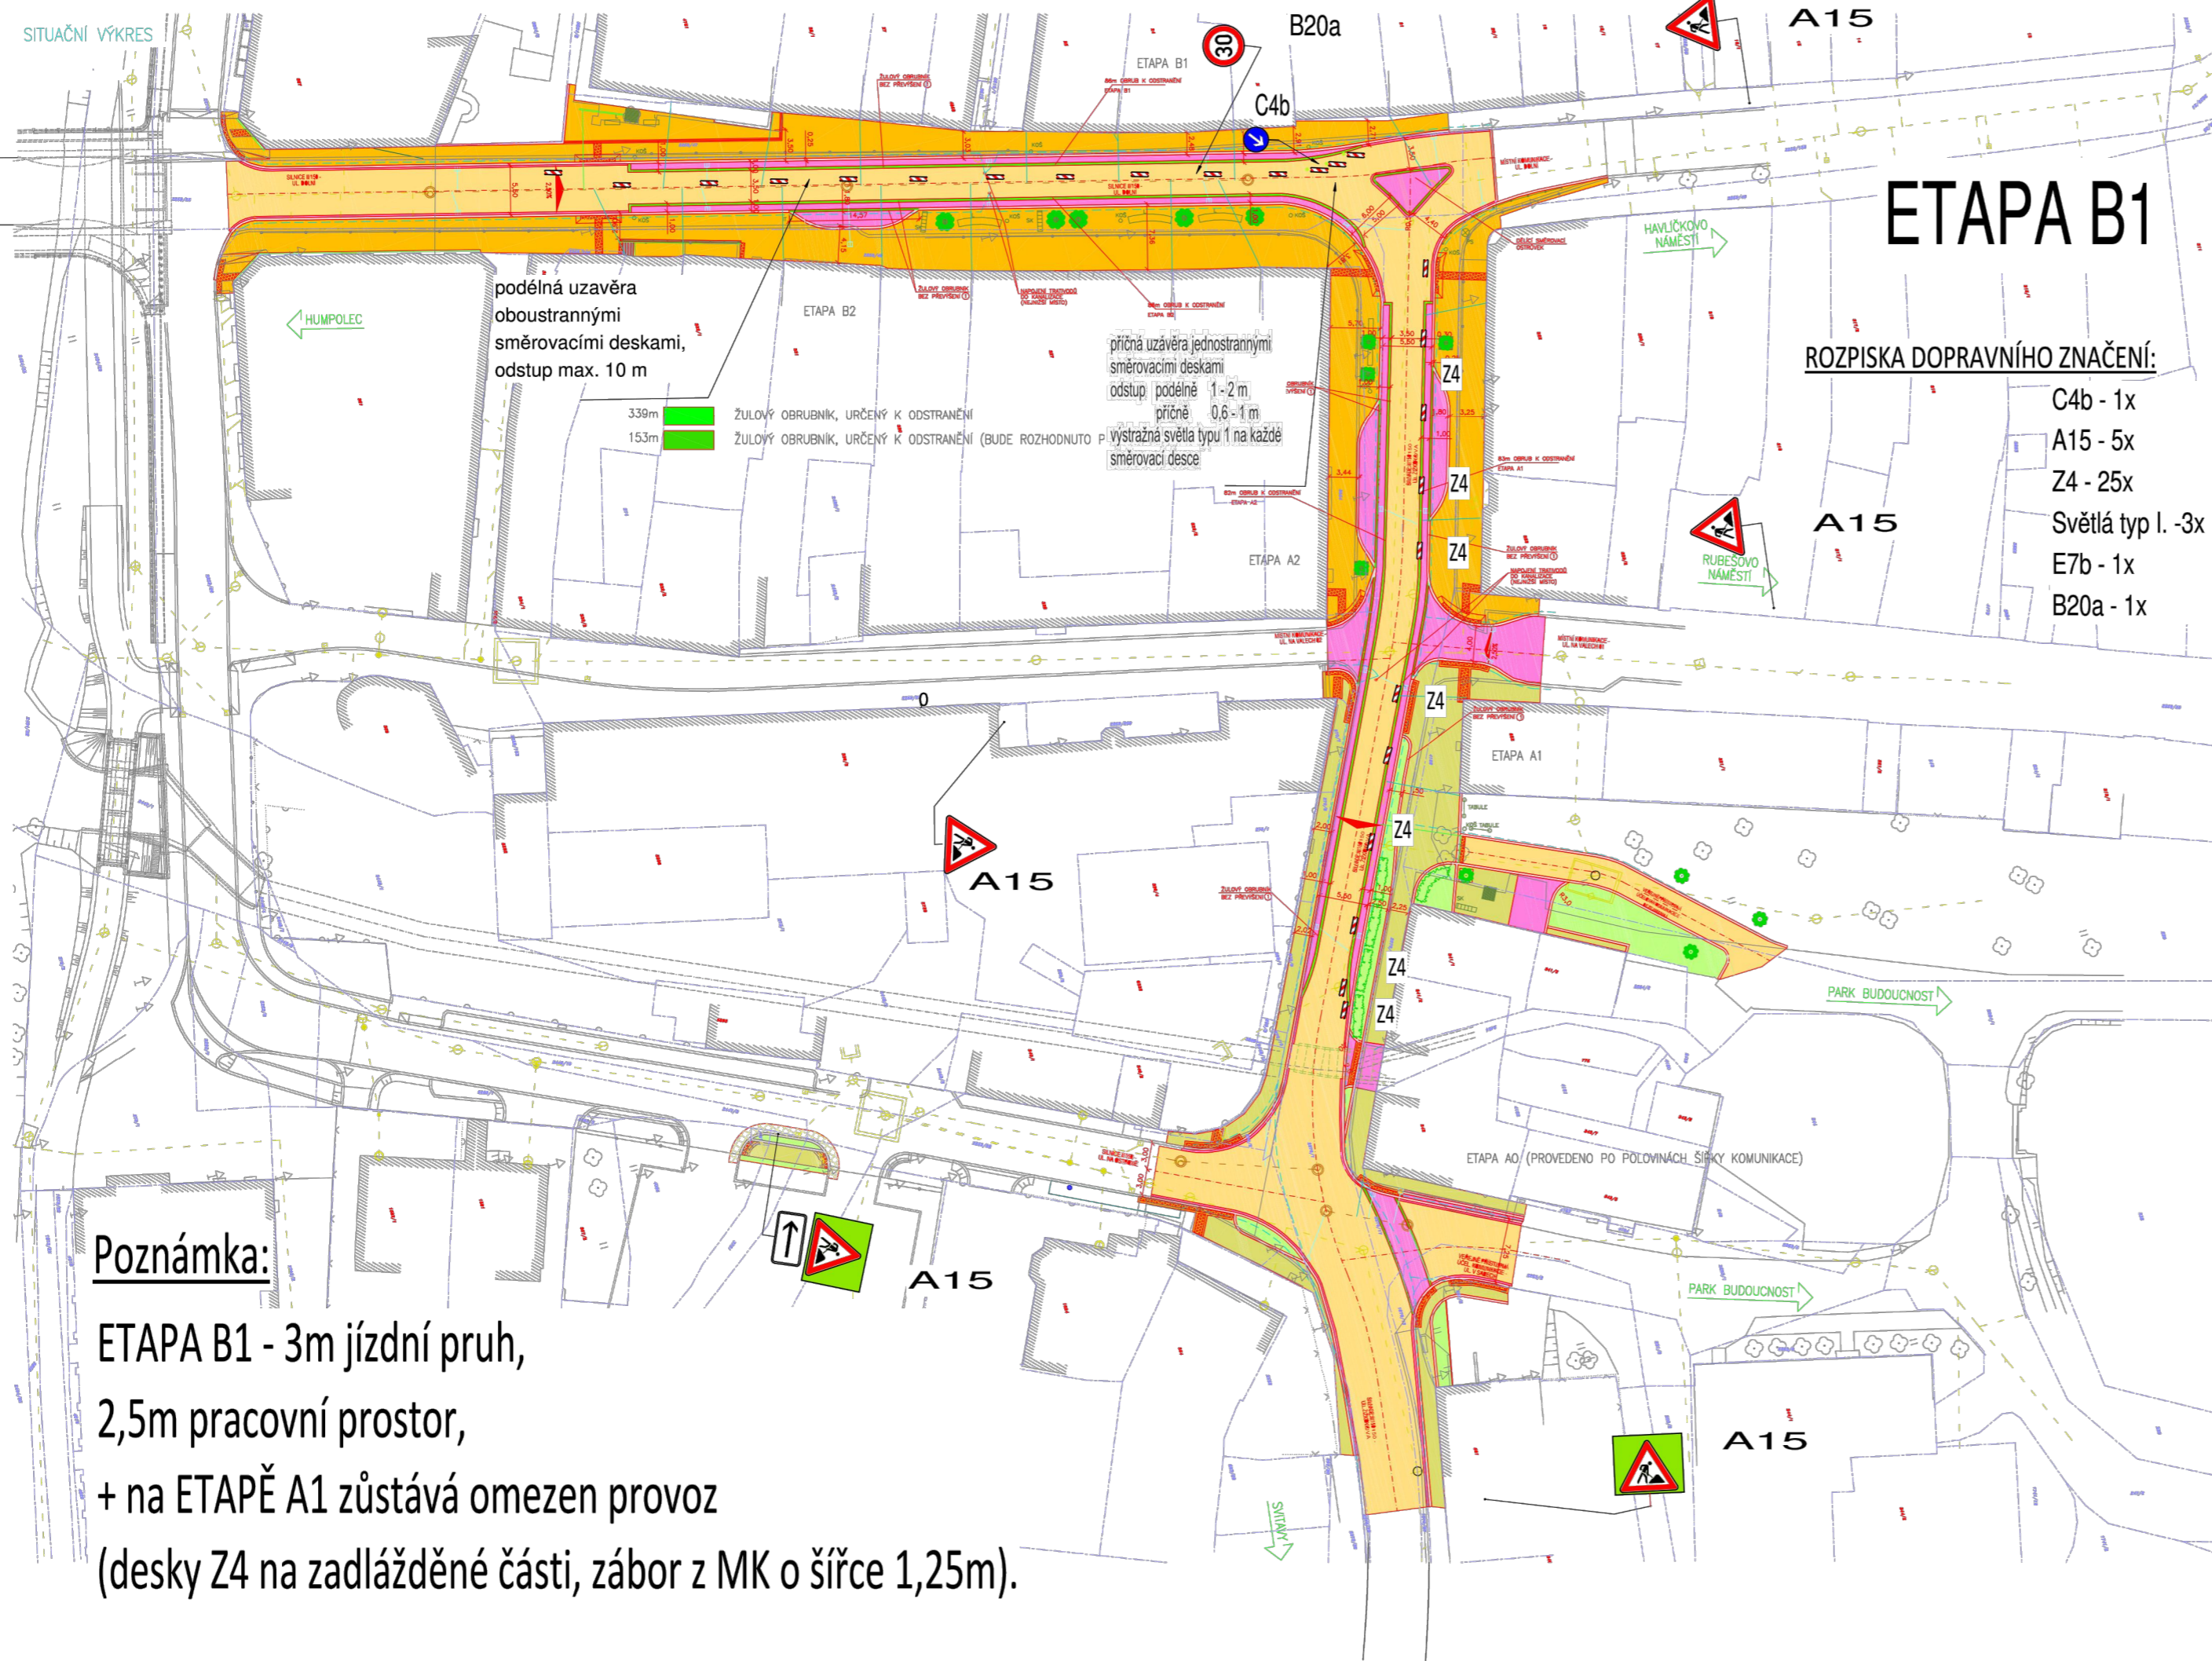

# ETAPA B1

## ROZPISKA DOPRAVNÍHO ZNAČENÍ:

- C4b - 1x
- A15 - 5x
- Z4 - 25x
- Světla typ I. - 3x
- E7b - 1x
- B20a - 1x

podélná uzavěra  
oboustrannými  
směrovacími deskami,  
odstup max. 10 m

330m  
153m

ŽULOVÝ OBRUBNÍK, URČENÝ K ODSTRANĚNÍ

ŽULOVÝ OBRUBNÍK, URČENÝ K ODSTRANĚNÍ (BUDE ROZHODNUTO P...

příčná uzavěra jednostrannými  
směrovacími deskami  
odstup podélně 1-2 m,  
příčně 0,6-1 m

vystražná světla typu I na každé  
směrovací desce

### Poznámka:

ETAPA B1 - 3m jízdní pruh,  
2,5m pracovní prostor,  
+ na ETAPĚ A1 zůstává omezen provoz  
(desky Z4 na zadlážděné části, zábor z MK o šířce 1,25m).

SO 901 D10

ODP.PROJEKTANT	VYPRACOVAL	KONTROLOVAL	HIP
ing.J.MAREK	ing.J.BOUCNER	ing.P.BLÁHA	ing.J.MAREK
ing.J.BOUCNER			
OBEC : HAVLÍČKŮV BROD		OKRES : HAVLÍČKŮV BROD	
KRAJ : VYSOČINA			
INVESTOR : KRAJ VYSOČINA			

**DMC**  
Havlíčkův Brod s.r.o.  
Průmyslová 941  
580 01 Havlíčkův Brod

PROJEKTOVÁNÍ INŽENÝRSKÝCH STAVEB  
tel./fax: 569 400 525, tel.: 602 234 377  
e-mail: marek@dmcb.cz

*III/150 Havlíčkův Brod – ul. Žižkova a Dolní, oprava*

SITUACE – ETAPA B1

DATUM	6/2023
STUPEŇ PD	DZS
Č. ZAKÁZKY	23024
MĚŘÍTKO	VOLNĚ
ČÁST DOKUM.	Č. VÝKRESU
D.1.9	4