



SITUACE

ZÁBOR PRO VÝKOP BUDE ZAJI

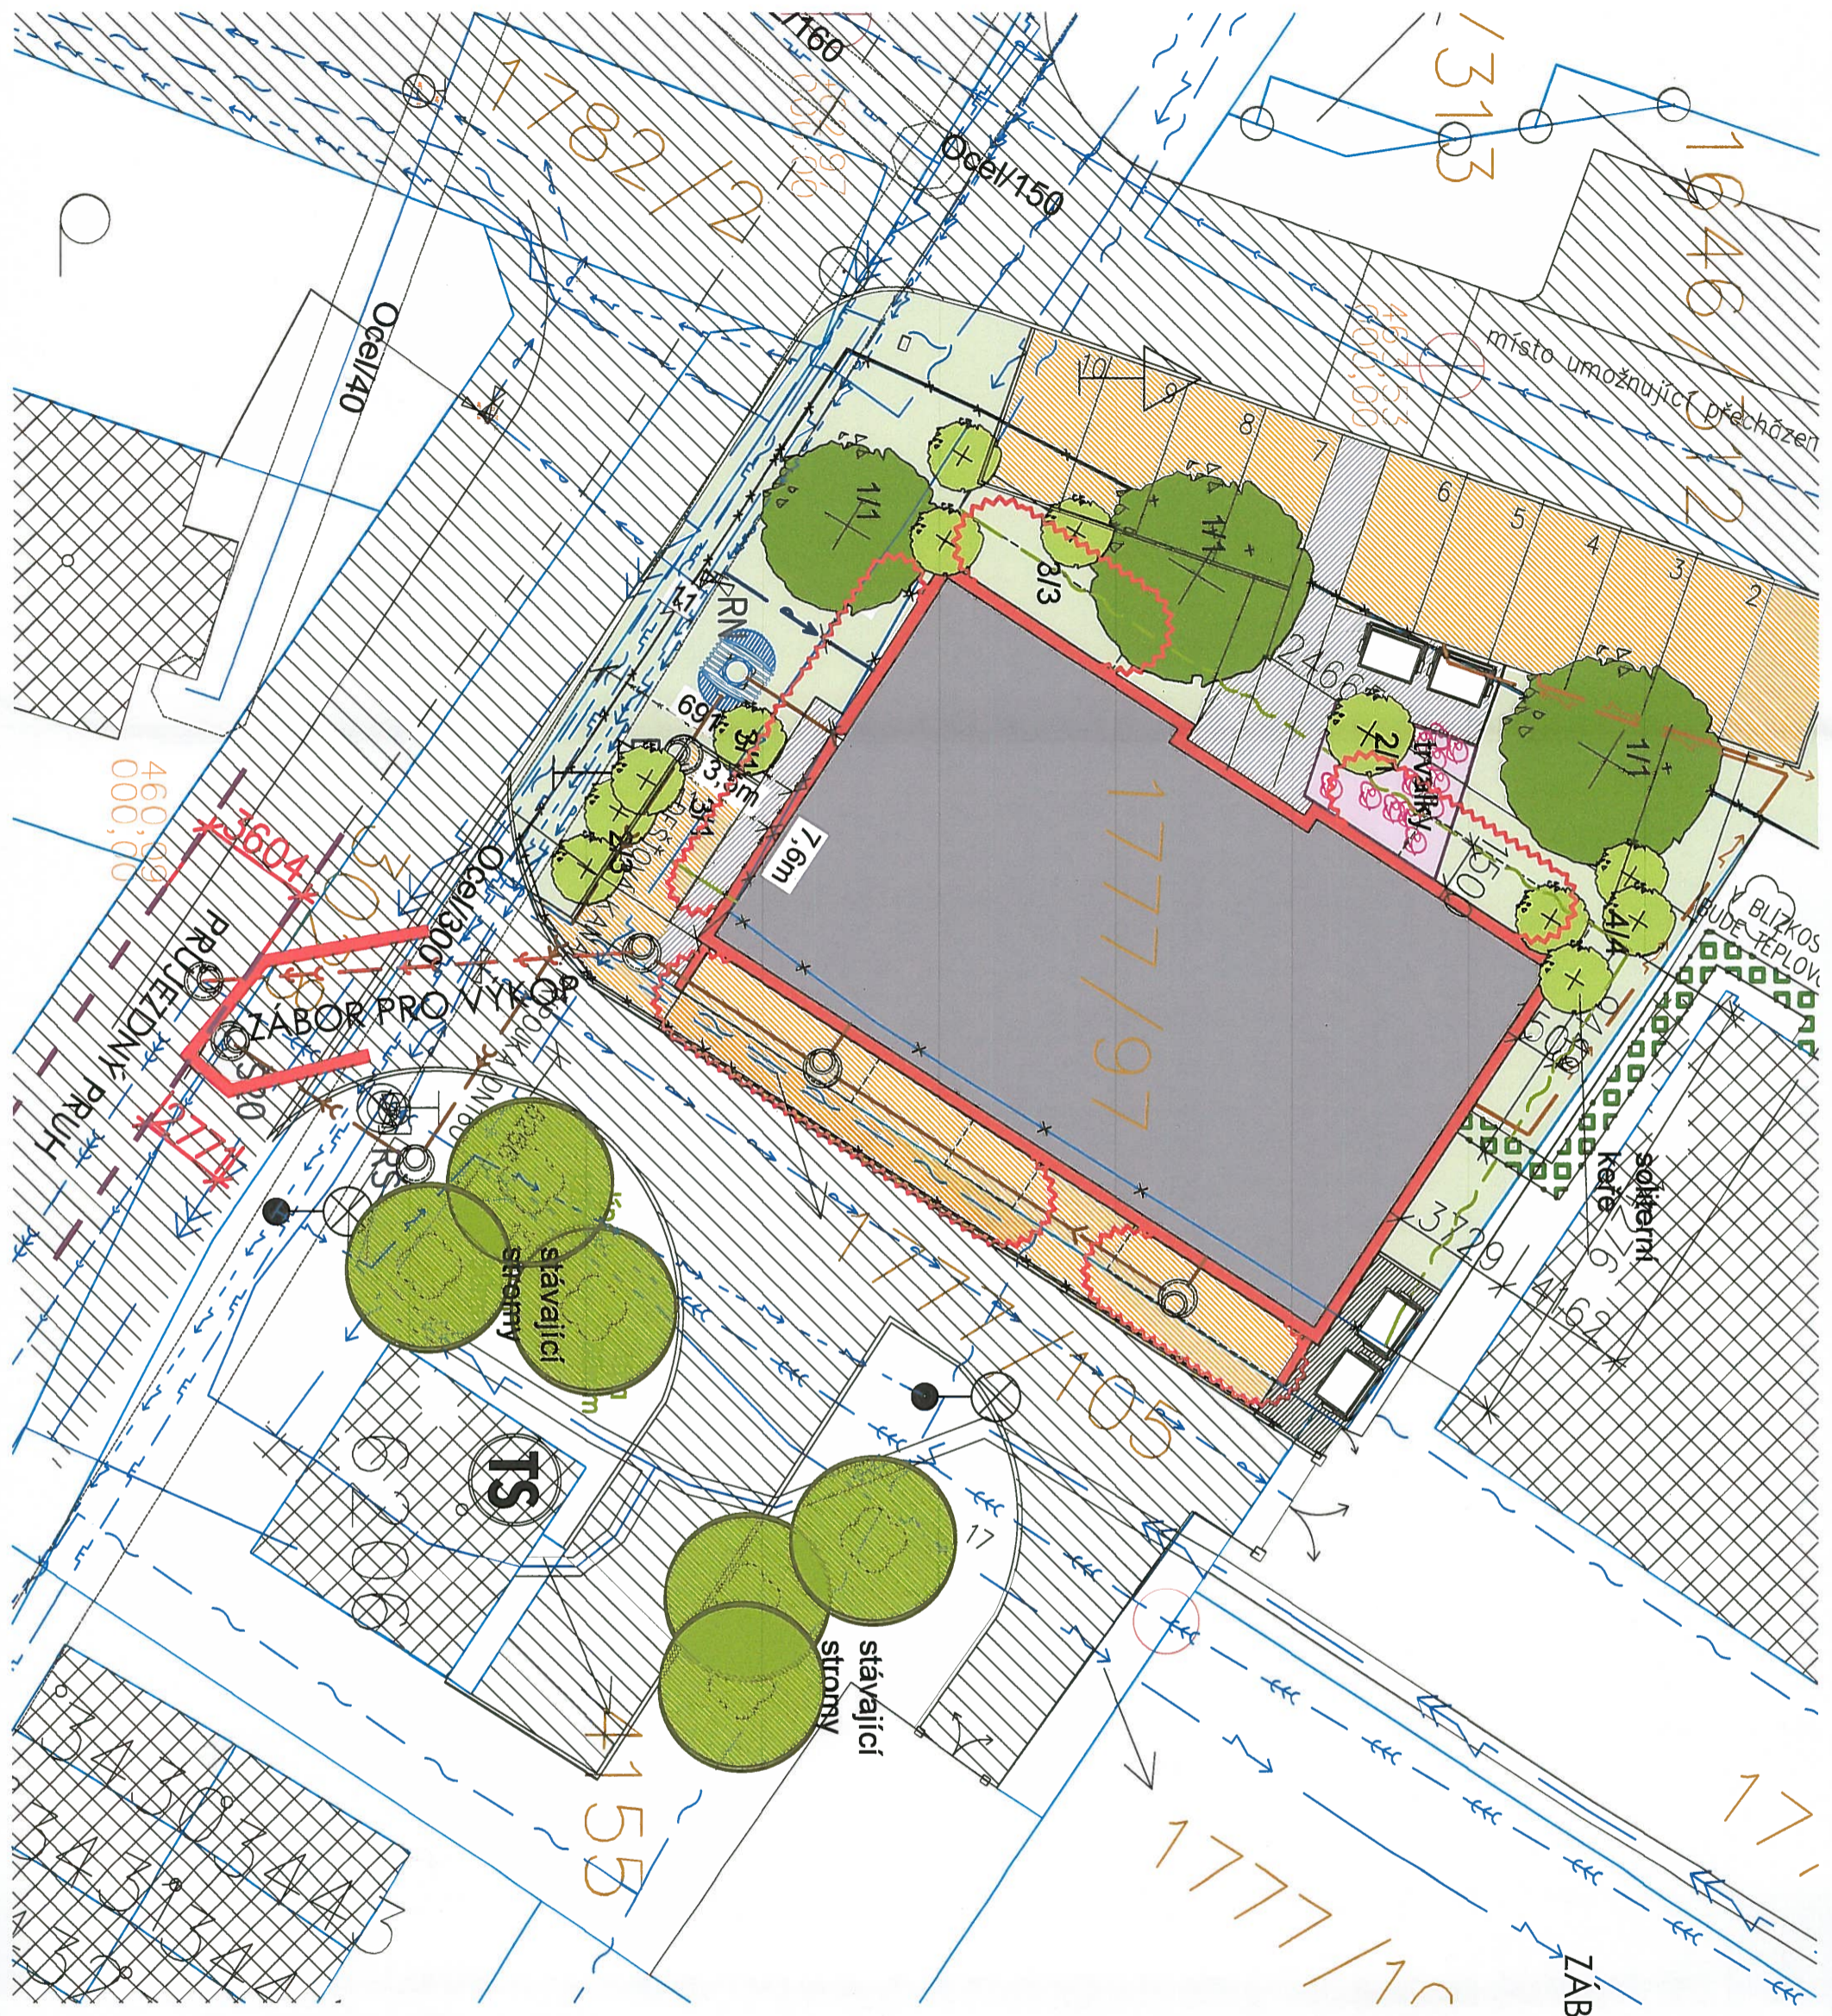

STÁVAJÍCÍ SÍŤ:

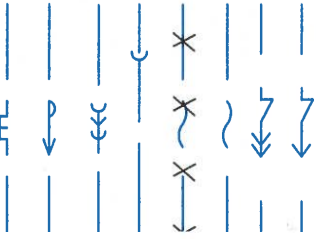

NAVHRHOVANÉ



Veškerá práva vyhrazena
 VYPRACOVAL
 M.KYŇCLOV,
 OBEC:
 HAVLÍČKŮV
 INVESTOR:
 Panorama Ži
 Kloboučnická
BYTOVÝ DÍ
 SO 05 DEŠŤOVÝ
 k.á.HAVLÍČKŮV BR01
 NÁZEV VÝKRESU:
SITUACE - ZÁ