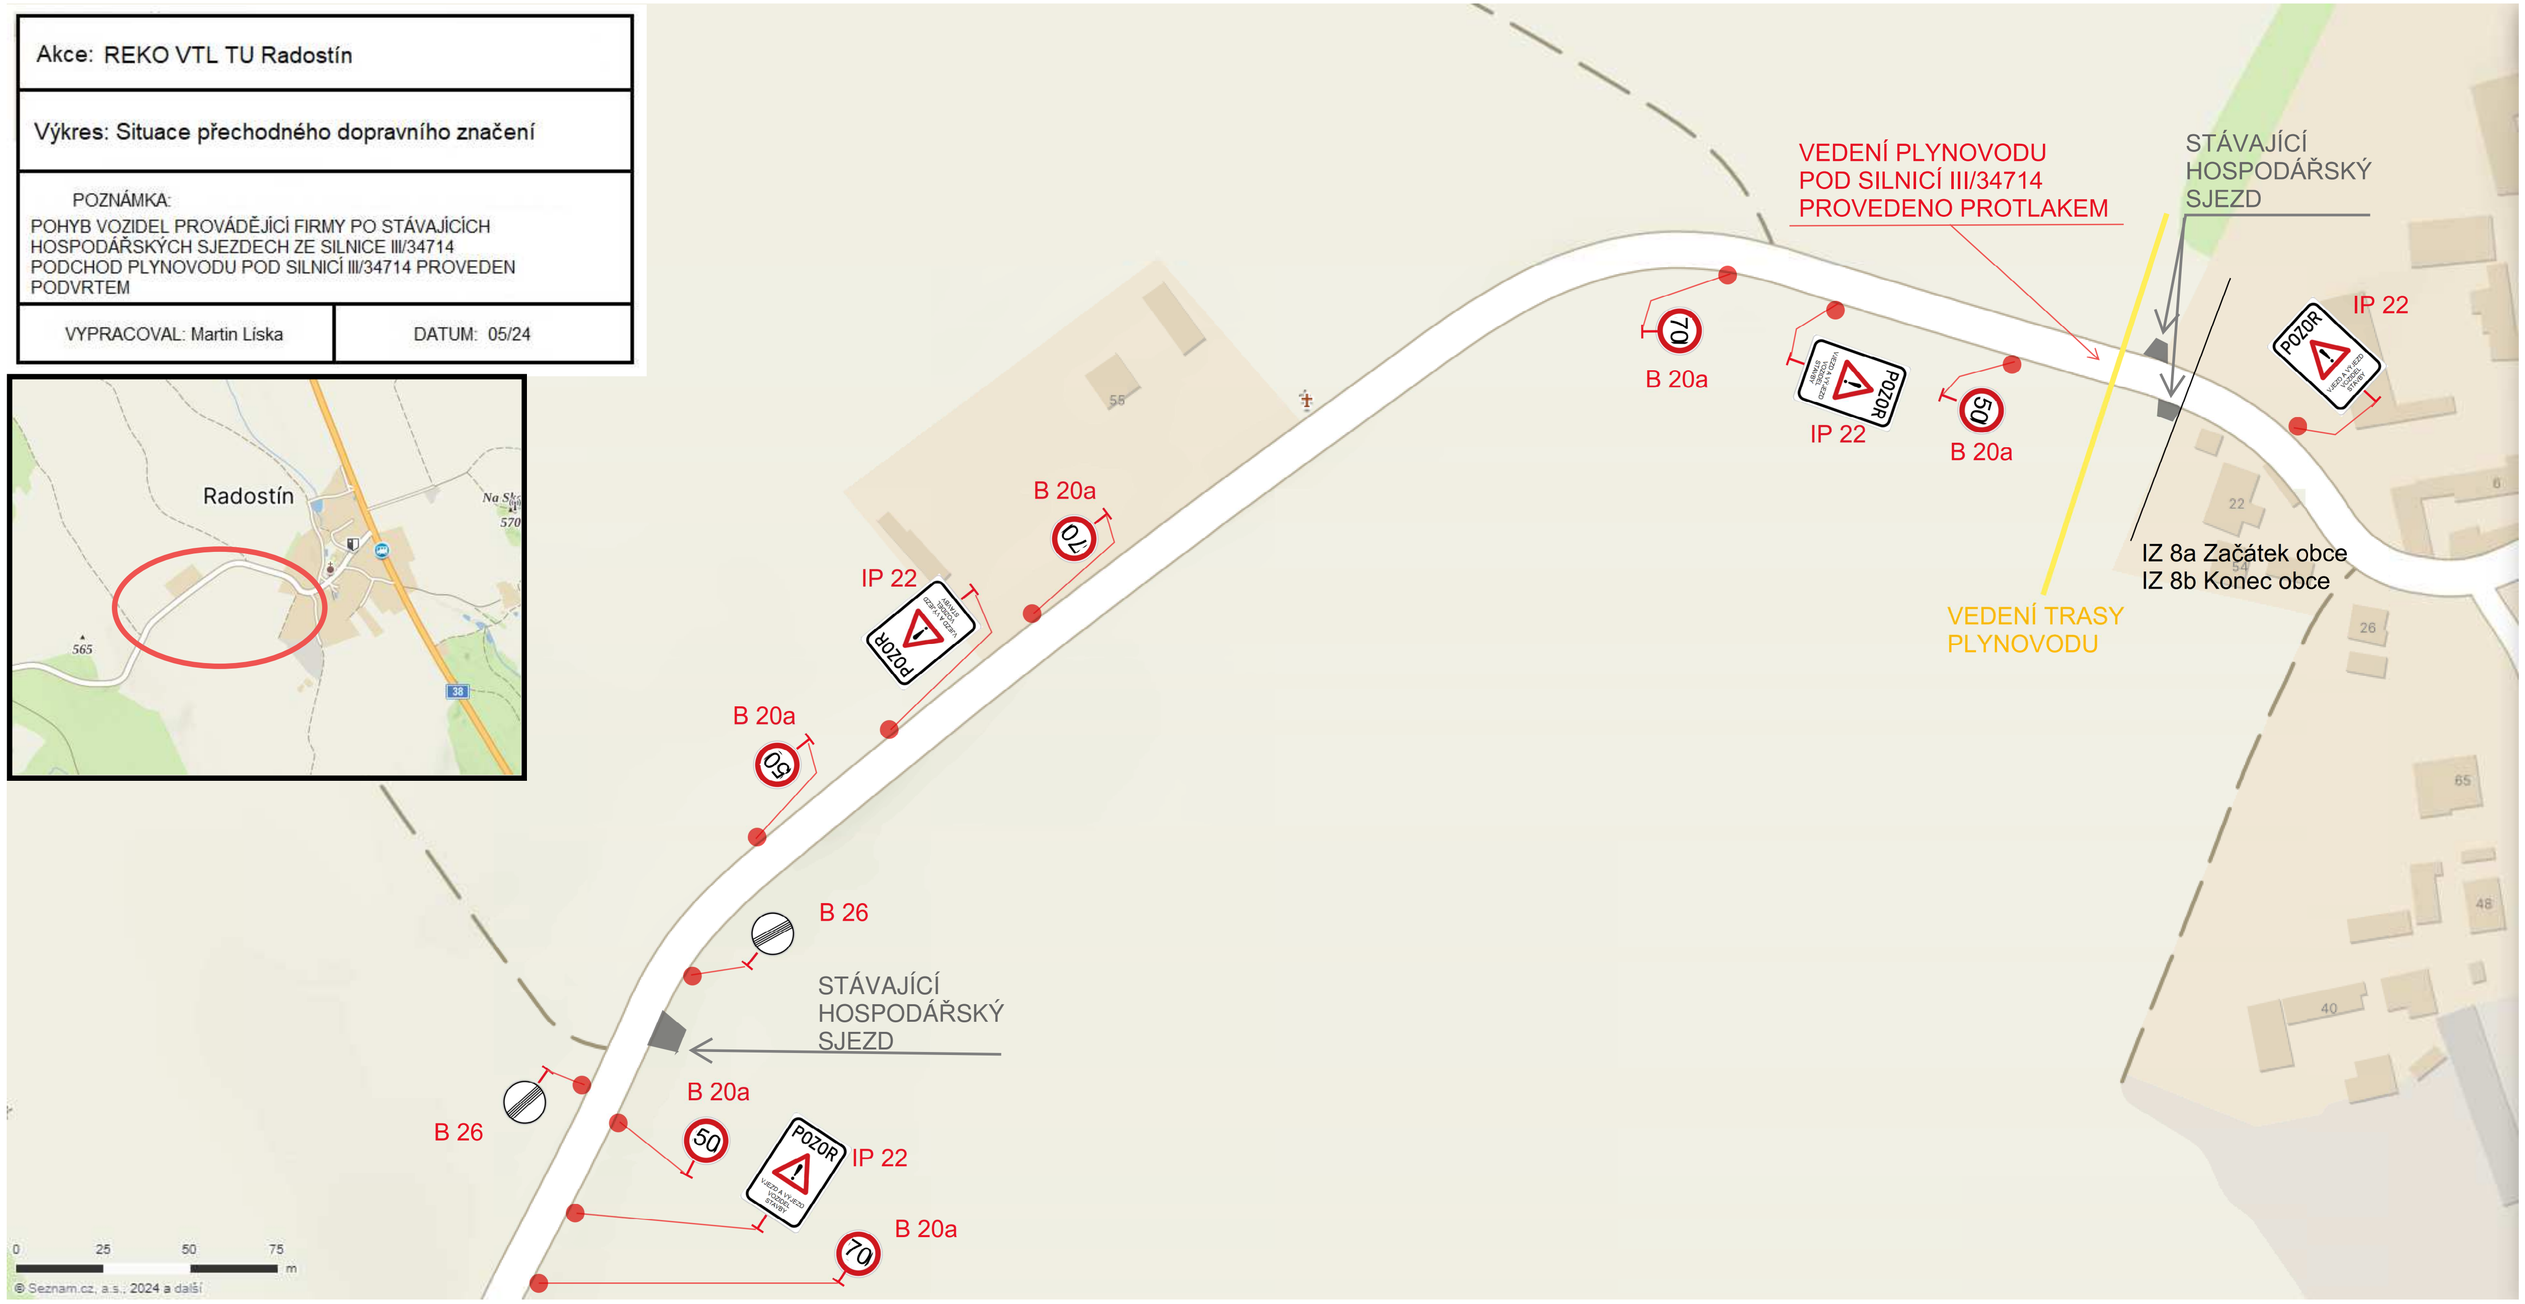Akce: REKO VTL TU Radostín	
Výkres: Situace přechodného dopravního značení	
POZNÁMKA: POHYB VOZIDEL PROVÁDĚJÍCÍ FIRMY PO STÁVAJÍCÍCH HOSPODÁŘSKÝCH SJEZDECH ZE SILNICE III/34714 PODCHOD PLYNOVODU POD SILNICÍ III/34714 PROVEDEN PODVRTEM	
VYPRACOVAL: Martin Liska	DATUM: 05/24