


3


Situace se zakreslením uzavřeného úseku komunikace 27. 7. 2024 8:00 - 3. 8. 2024 13:00
1:1000

DZ B29 + E13 budou
osazeny 7 dní před
konáním akce

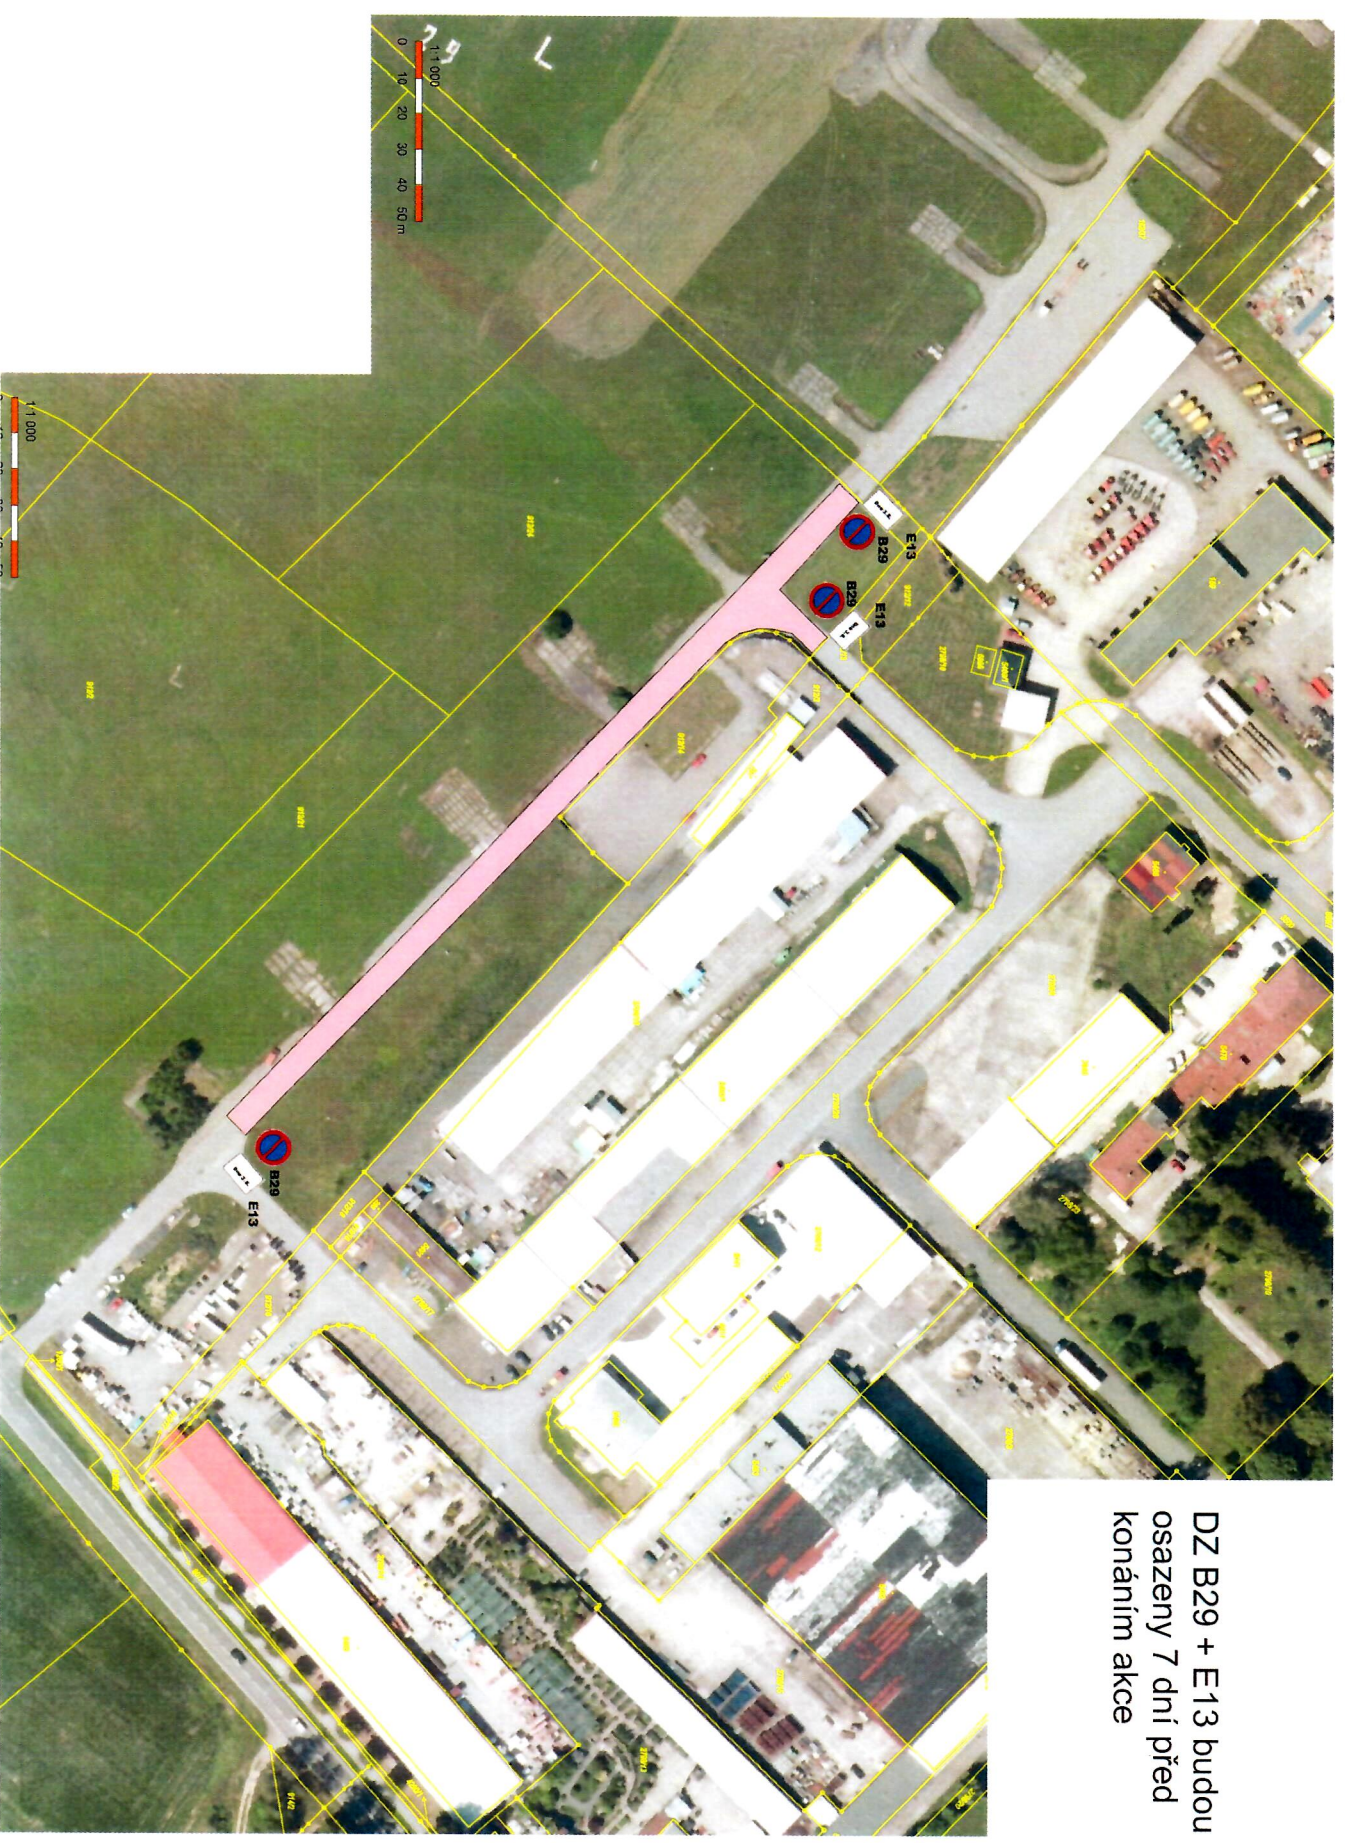

MK 208 e H. Brod, areál Kestřec

Situace se zakreslením uzavřeného úseku komunikace 3.8. 2024 13:00 - 22:00
1:1000

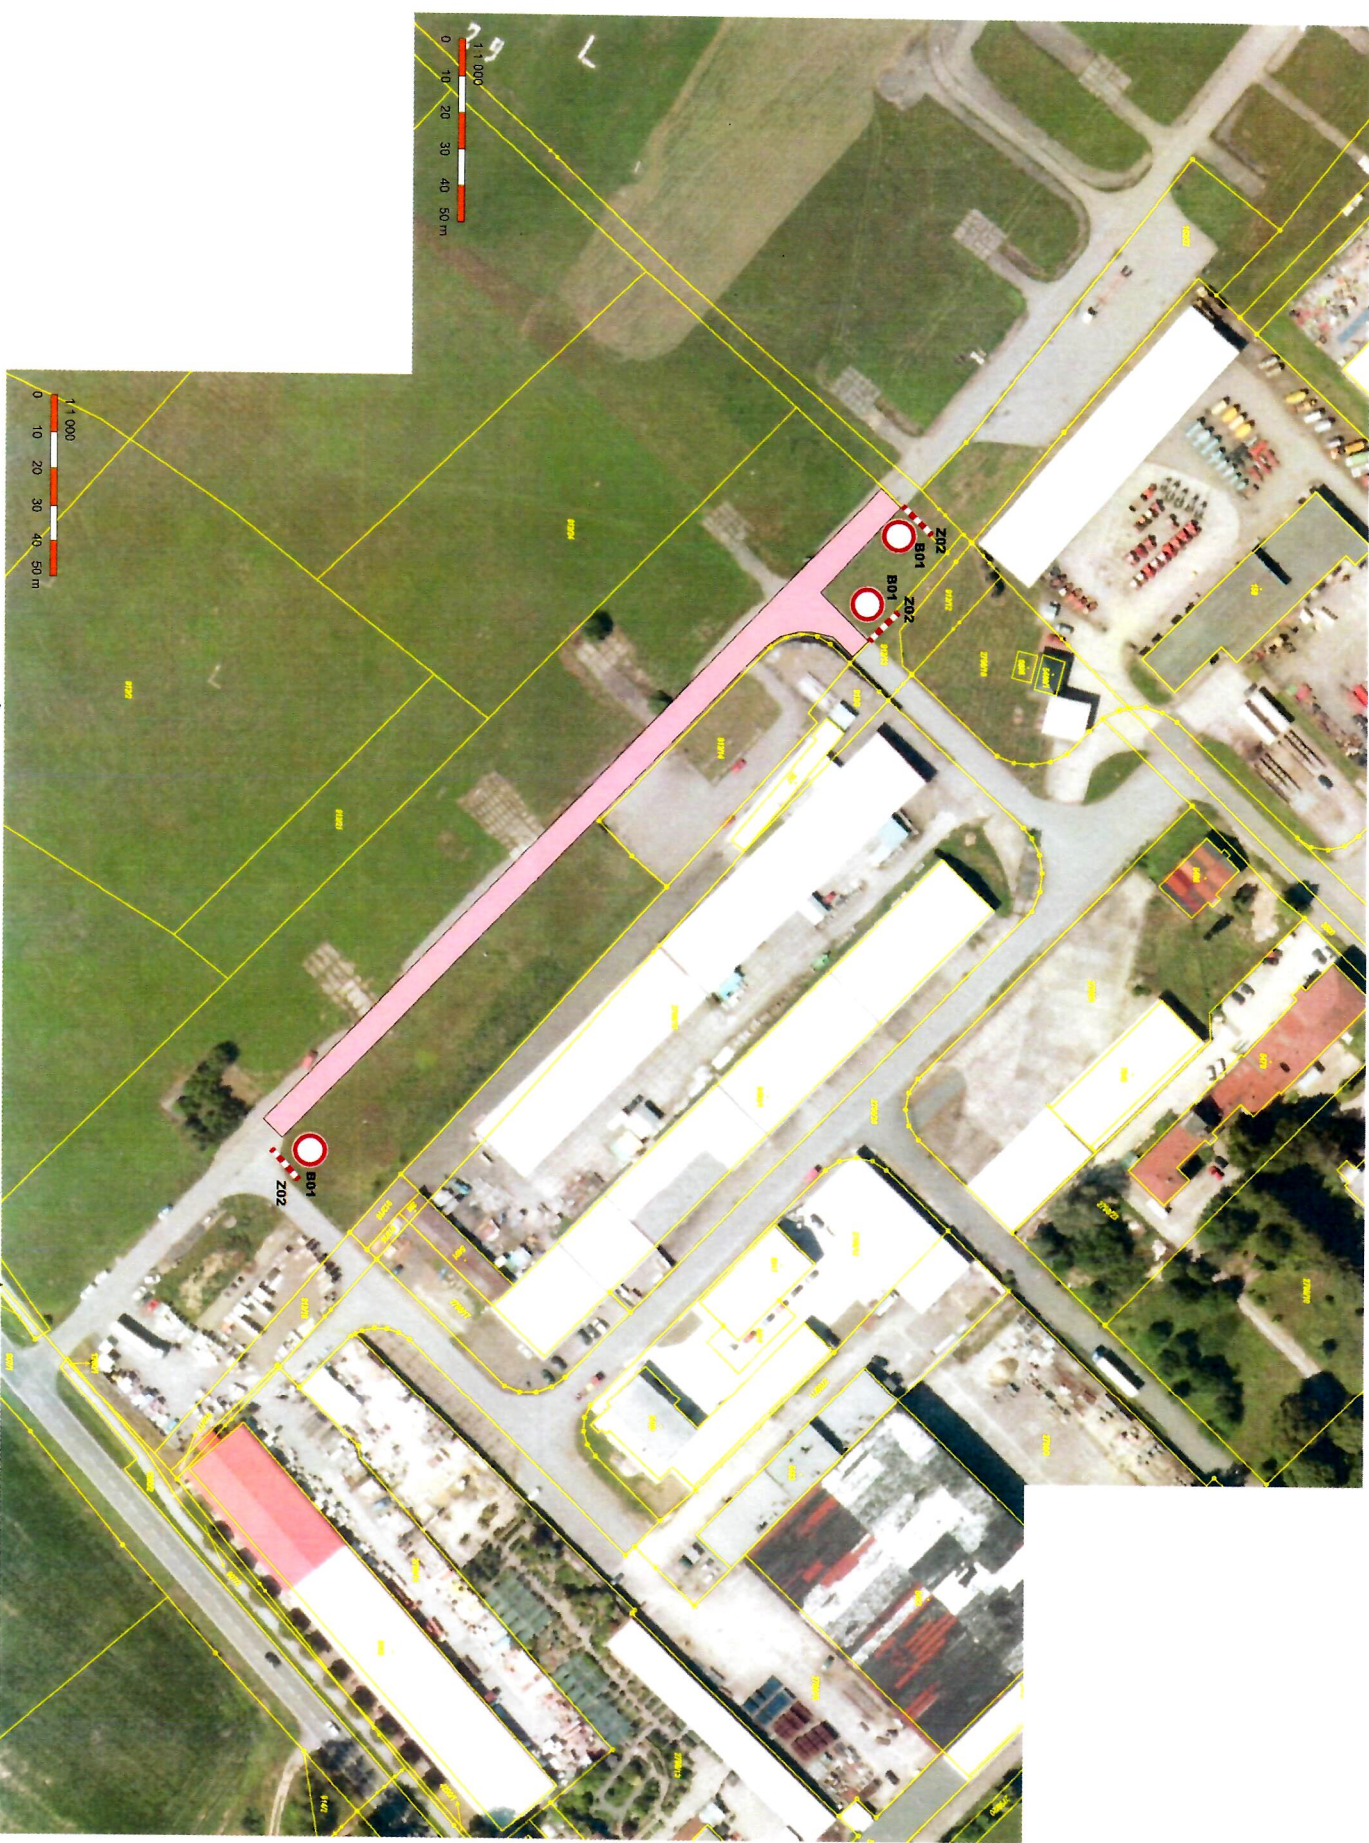

MK 208 e 7. Bredl, avert krtstke