


ZODP.PROJEKTANT	KRESLIL	KONTROLOVAL	DZ Stavební s.r.o.
Kraj: Vysočina	Tomáš Pilař	Ing. Roman Michek	Pištův 821 537 01 Chrástín IČ: 089 63 215
INVESTOR:	Havíčkův Brod, ul.Reynkova	FORMÁT:	A4
AKCE: Oprava povrchu komunikace po havárii plynovodu ul.Reynkova Havíčkův Brod, etapa I. V termínu od: <b>19.8.2024 - 6.9.2024</b>	MĚŘÍTKO: DATUM: ZAKÁZKA:.	PARÉ Č.:	136.24
OBSAH: Situace DIO - částečná uzavírka (průjezd min. 3m)	Č. VÝKR.:		

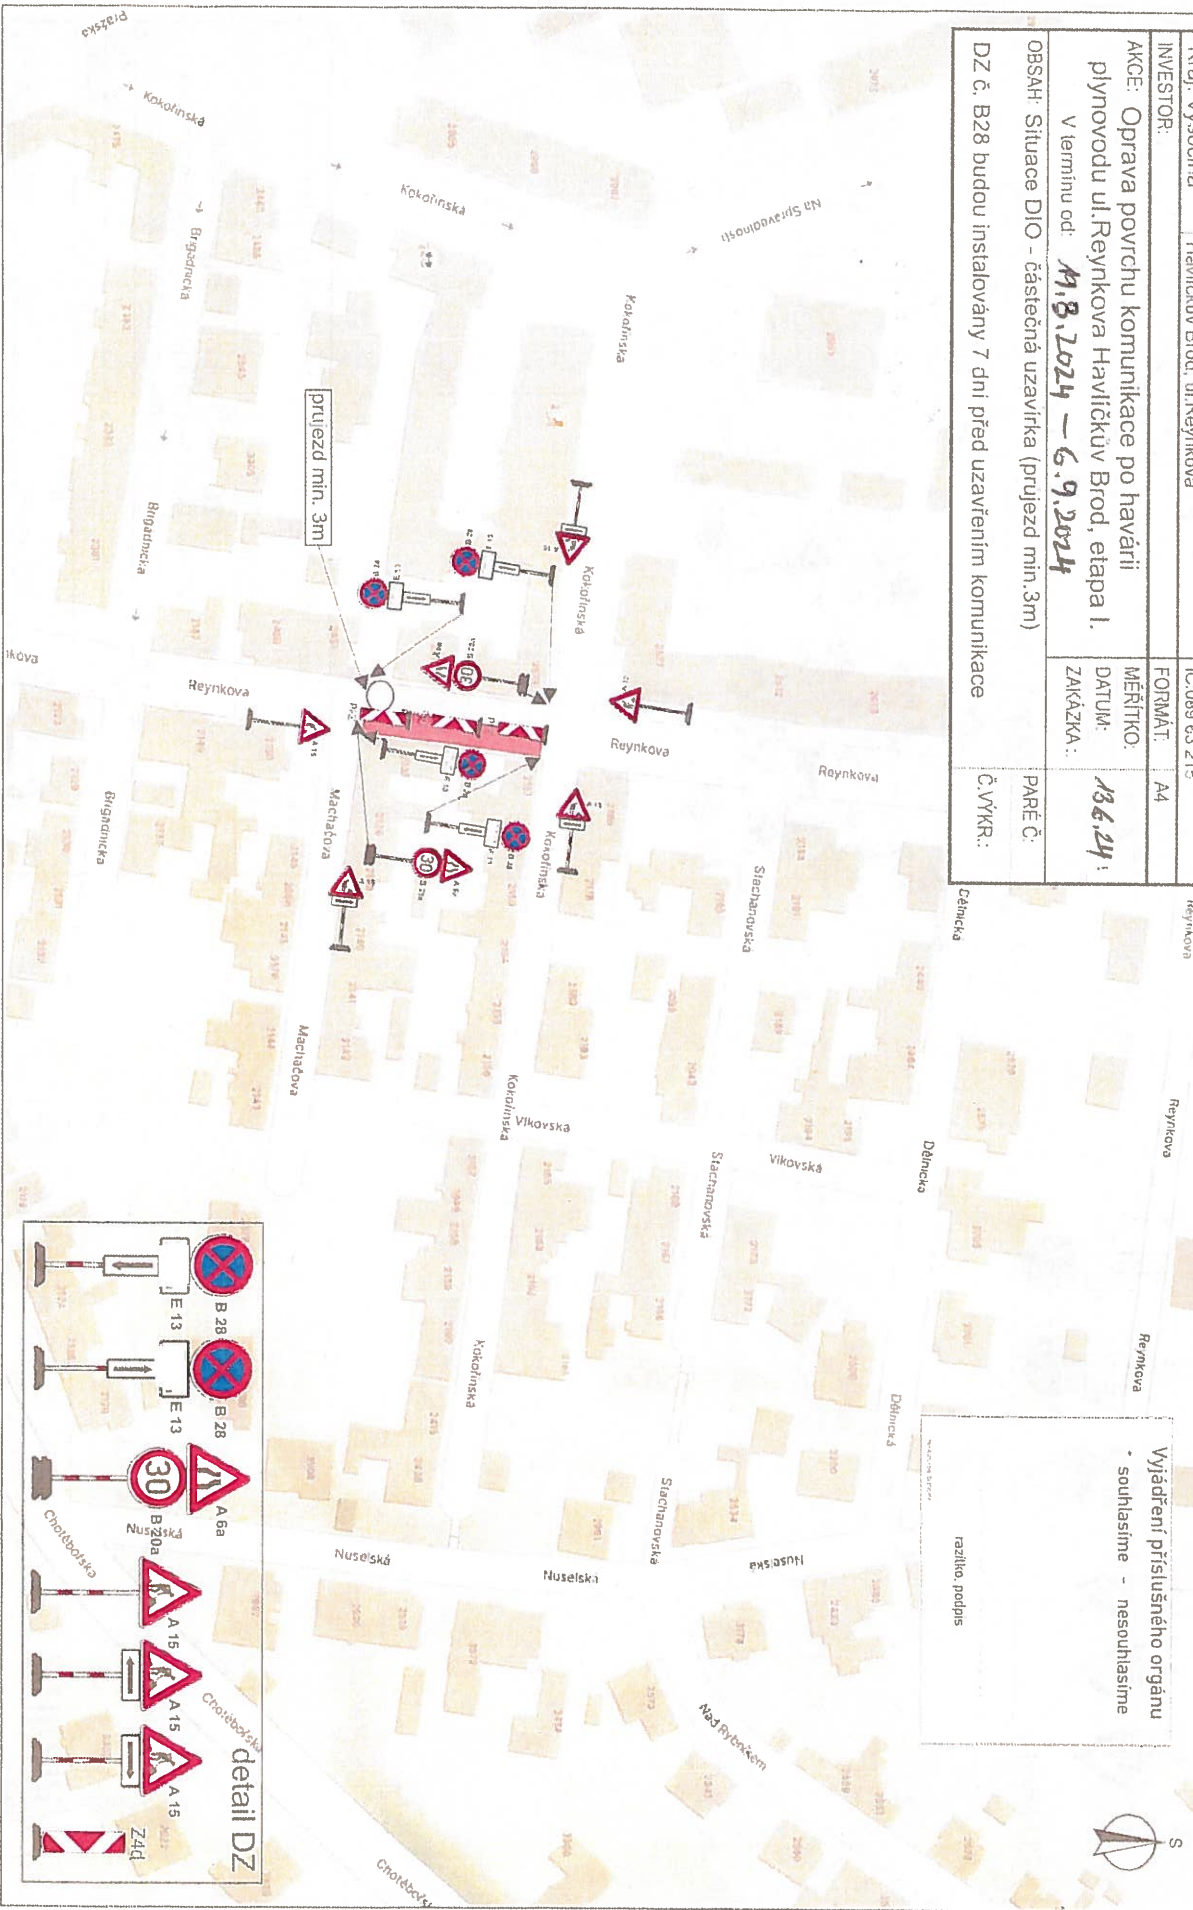


částečná uzavírka - oprava povrchu

Vyjádření příslušného orgánu  
souhlasíme - nesouhlasíme

\_\_\_\_\_  
razítko, podpis

# Příloha č.1

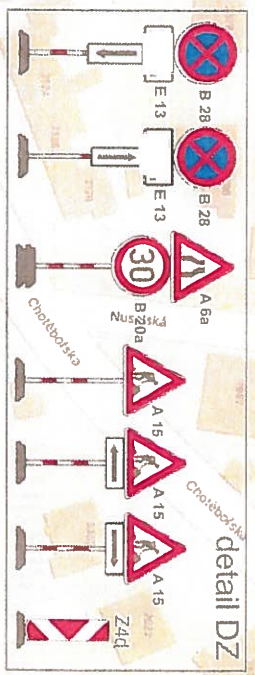

B 28 + E 13 s dexterem 11 Peřah' od 19.8.2024 11

ZDPR PROJEKTANT	KRESLIL	KONTROLOVAL	DZ Stavební s.r.o.
Kraj: Vysočina	Tomaš Pilař	Ing. Roman Michtek	Pištřiny 821 537 01 Chudim IČ 089 63 215
INVESTOR	Havlíčkův Brod, ul.Reynkova	FORMÁT:	A4
AKCE	Oprava povrchu komunikace po havárii plynovodu ul.Reynkova, Havlíčkův Brod, etapa I.	MĚŘÍTKO	1:300
V lemninu od	19.8.2024 - 6.9.2024	DATUM:	13.6.24
OBSAH:	Situace DIO - částečná uzavírka (průjezd min.3m)	ZAKÁZKA:	
DZ č. B28	budou instalovány 7 dní před uzavřením komunikace	PARÉ Č.:	
		Č.VYKR.:	



 částečná uzavírka - oprava povrchu

# Příloha č.2



Vyřídění příslušného orgánu  
\* souhlasíme - nesouhlasíme

\_\_\_\_\_  
razítko podpis

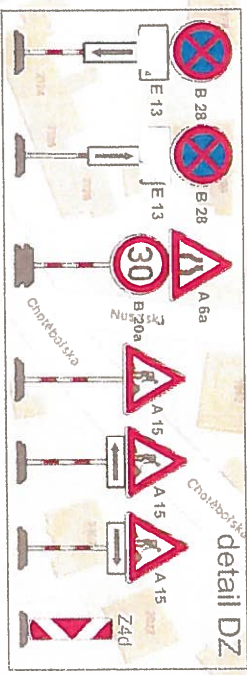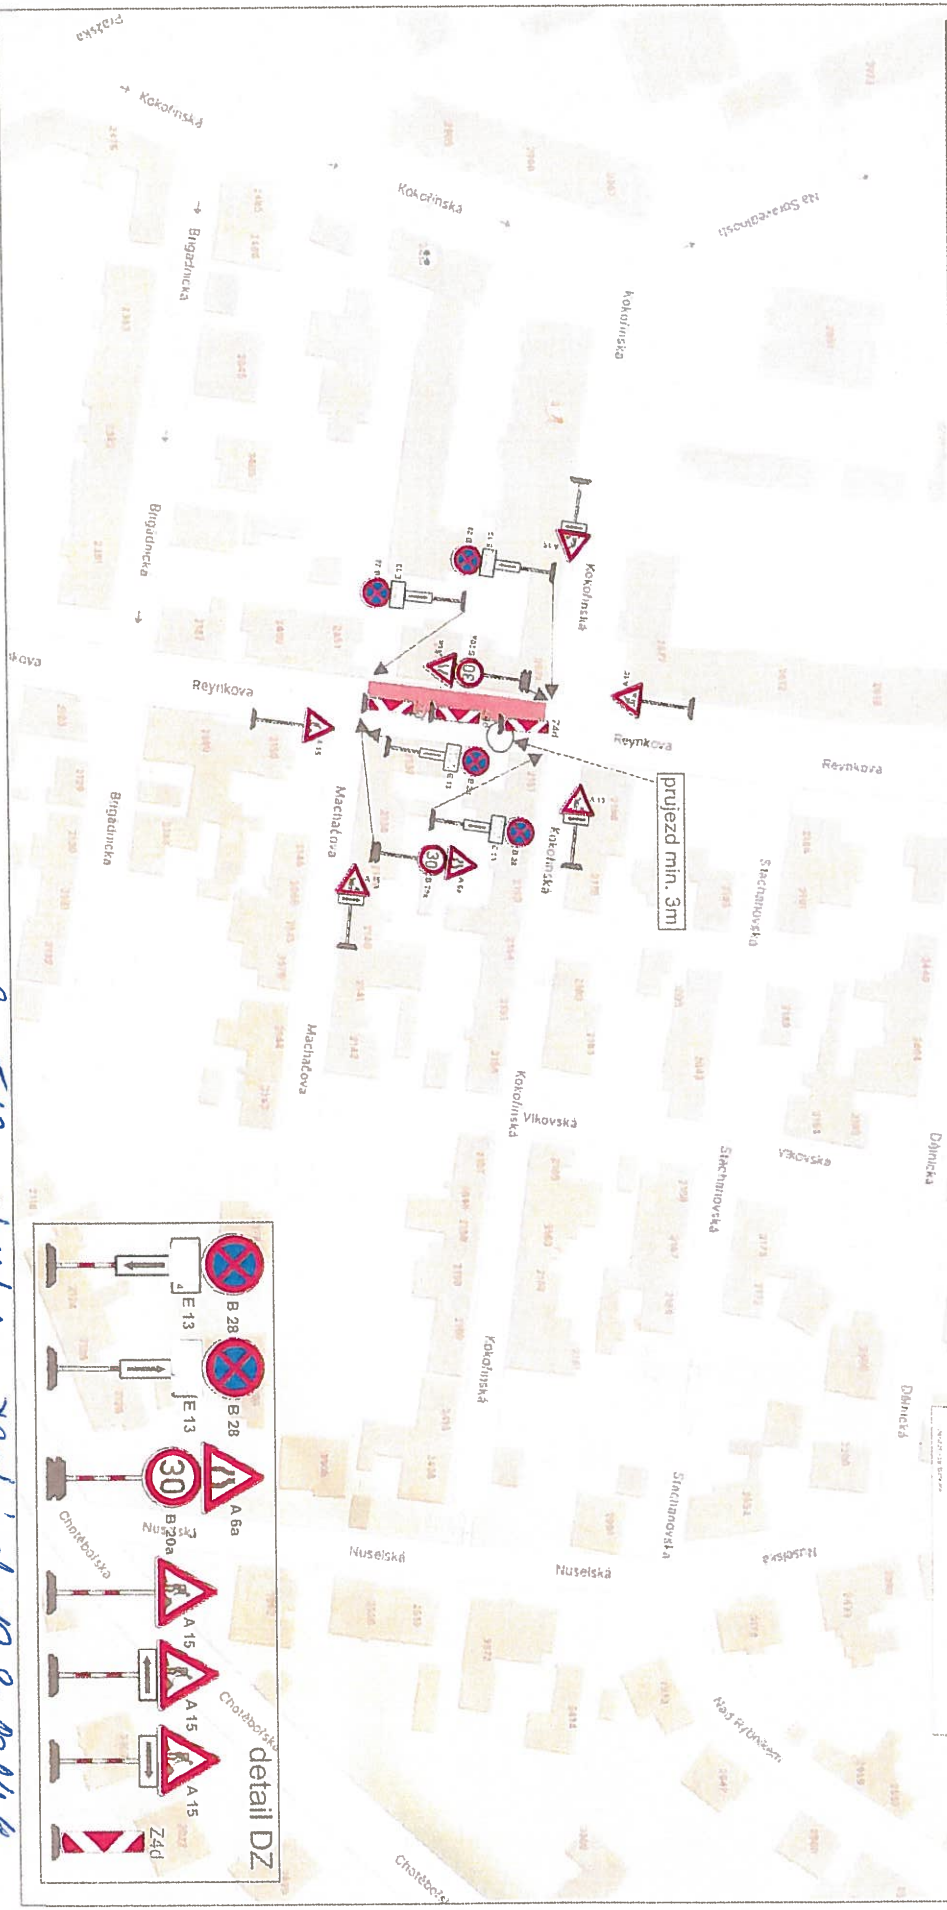

B28 + E13 s textem "průjezd min. 3m" od 19.8.2024