


DIO - DOPRAVNĚ INŽENÝRSKÁ OPATŘENÍ




ETAPA I. Detail A

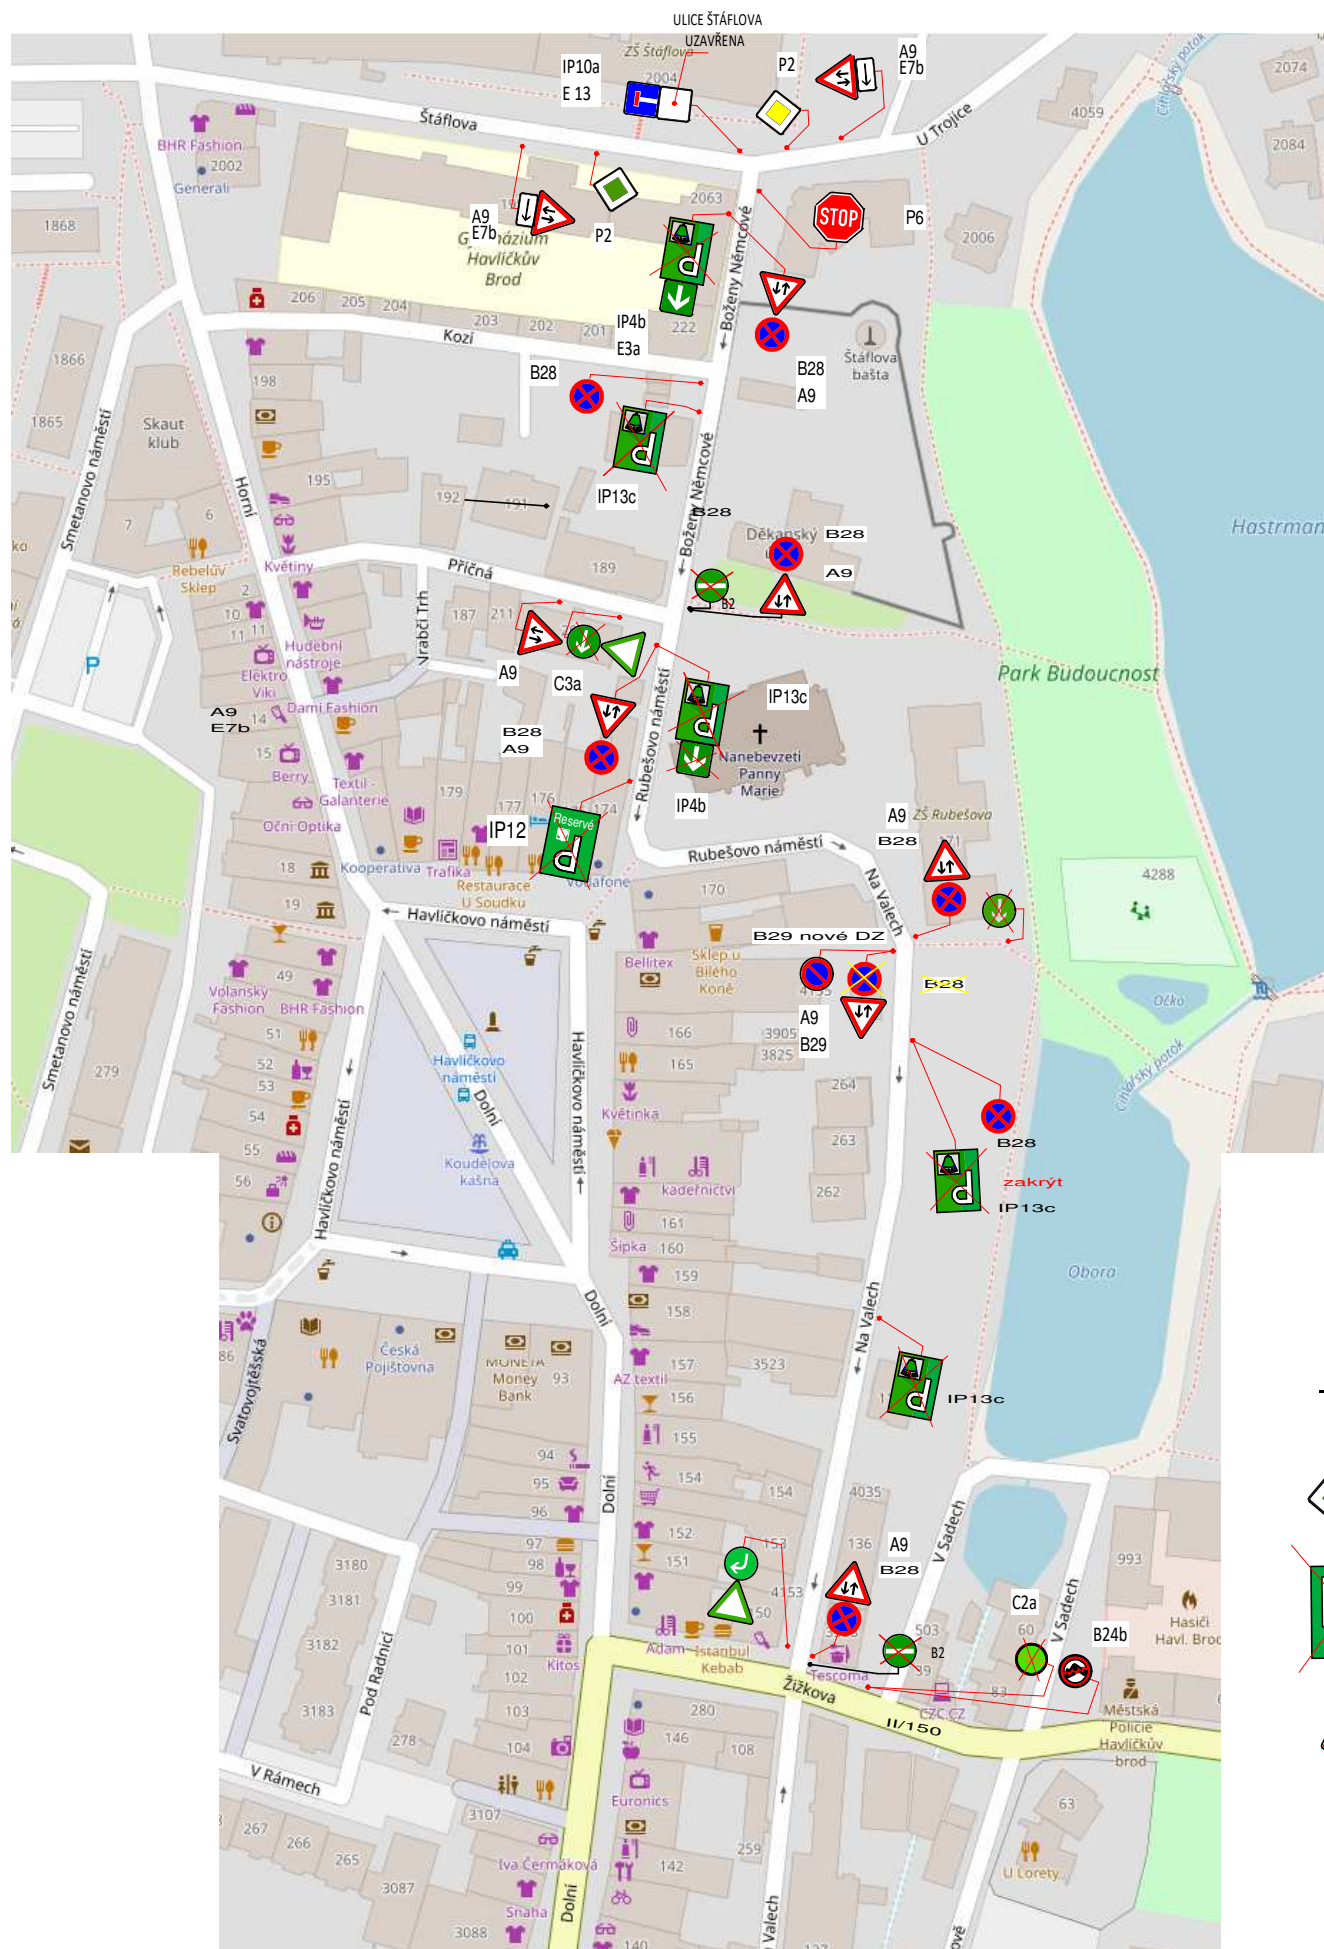

ROZPISKA DOPRAVNÍHO ZNAČENÍ:

P6 - 1x	E7b - 2x
B2 - 1x	B29 - 1x
A9 - 8x	E13 - 1x
IP10a - 3x	E3a - 1x
IP10b - 1x	B24b - 1x
IP4b - 5x	
B28 - 8x	

LEGENDA:

-  dopravní značení stávající
-  dopravní značení stávající - zrušené
-  dopravní značení přenosné