

Příloha č.2




částečná uzavírka - oprava povrchu

Vyjádření příslušného orgánu
 * souhlasíme - nesouhlasíme

 razítko, podpis

ZODP.PROJEKTANT	KRESLIL	KONTROLOVAL	DZ Stavební s.r.o. Příšovy 821 537 01 Chrudim IČ:089 63 215
Kraj: Vysočina	Tomáš Pilař	Ing. Roman Michek	FORMÁT: A4
INVESTOR:	Havičkův Brod, ul.Reynkova		MÉRITKO: 1:1000
AKCE: Oprava povrchu komunikace po havárii plynovodu ul.Reynkova, Havičkův Brod, etapa I.			DATA: 9.9.24
V termínu od: 23.9. - 4.10. 2024			ZAKÁZKA:
OBSAH: Situace DIO - částečná uzavírka (průjezd min.3m)			PARE Č:
DZ č. B28 budou instalovány 7 dní před uzavřením komunikace			Č.VYKR:

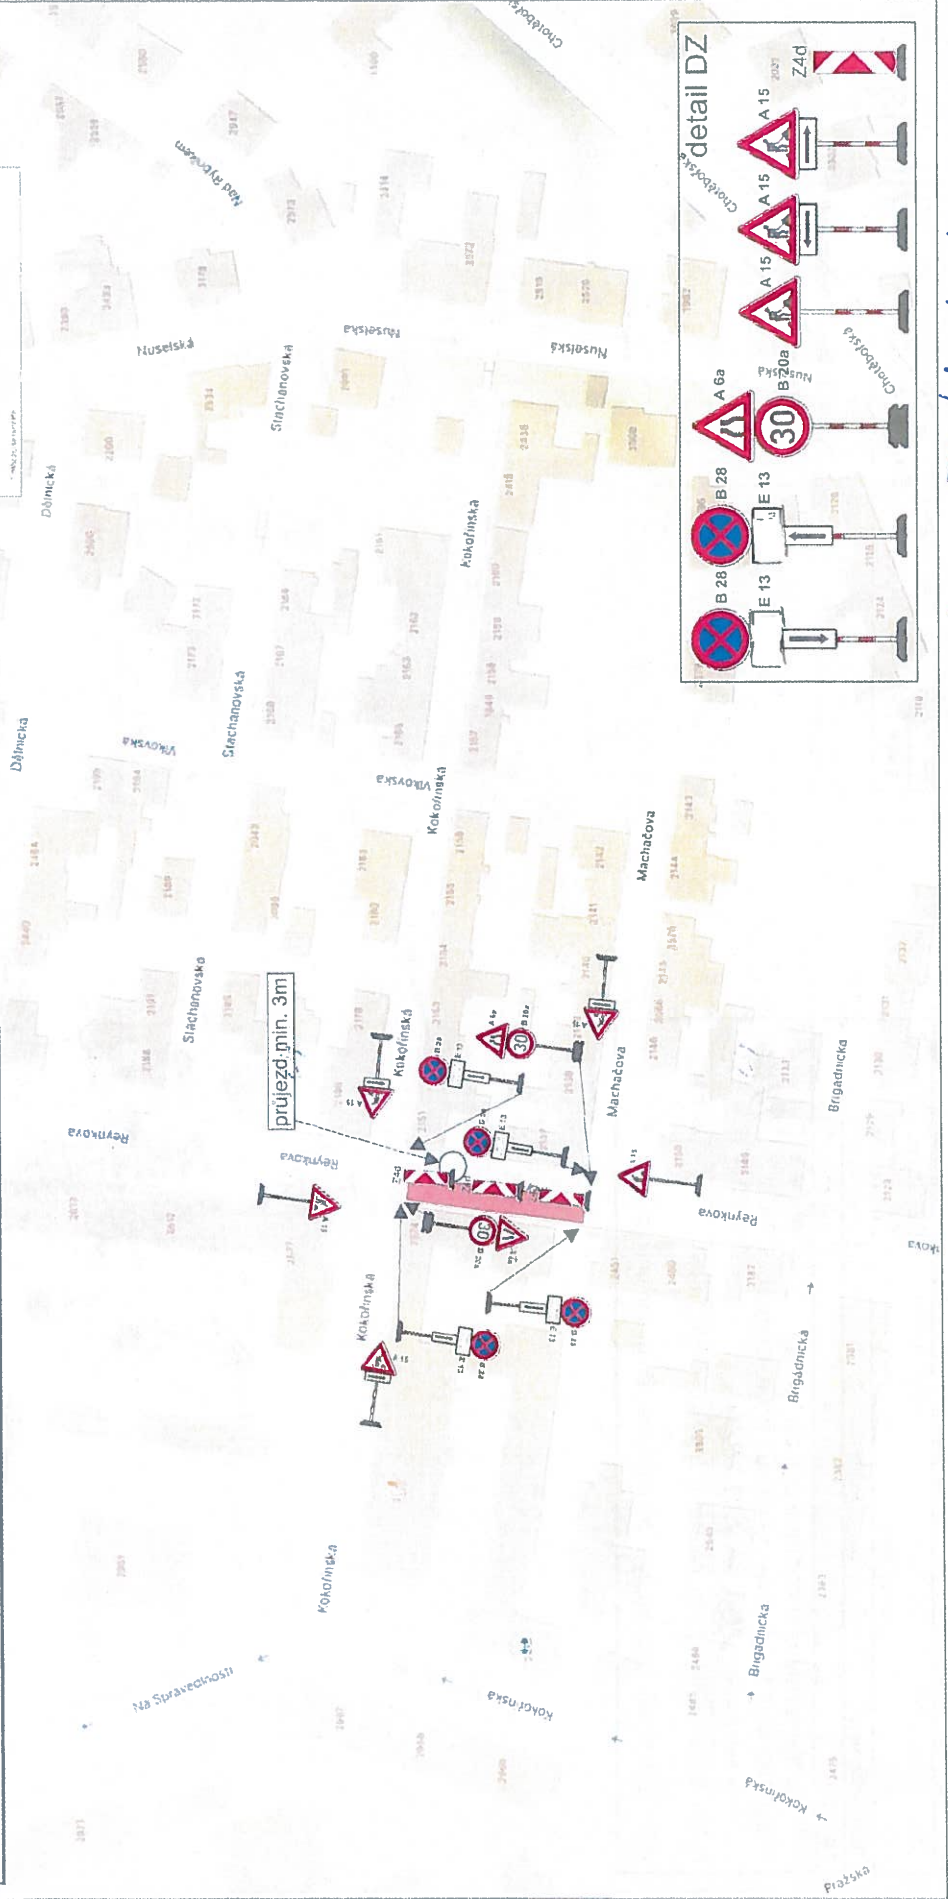

B28 + E13 s textem "7 dnů" od 23.9.2024