



Příloha č.1

částečná uzavírka - oprava povrchu

Vyjádření příslušného orgánu
 * souhlasíme - nesouhlasíme
 razítko, podpis



ZODP.PROJEKTANT	KRESLIL	KONTROLOVAL	DZ Stavební s.r.o.
Kraj: Vysočina	Tomáš Píleř	Ing. Roman Michek	Přístovy 821
INVESTOR:	Havlíčkův Brod, ul.Reynkova		537 01 Chrudim
			IC:089 63 215
			FORMÁT: A4
			MĚŘÍTKO: 99.24
			DATAUM: 28.9.24
			ZAKÁZKA: ..
			PARÉ Č: ..
			Č.VYKR: ..
AKCE: Oprava povrchu komunikace po havárii plynovodu ul.Reynkova,Havlíčkův Brod, etapa I. V termínu od: 28.9. - 4.10 2024			
OBSAH: Situace DIO - částečná uzavírka (průjezd min.3m)			
DZ č. B28 budou instalovány 7 dní před uzavřením komunikace			

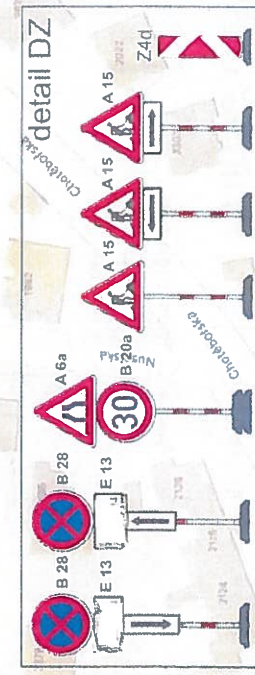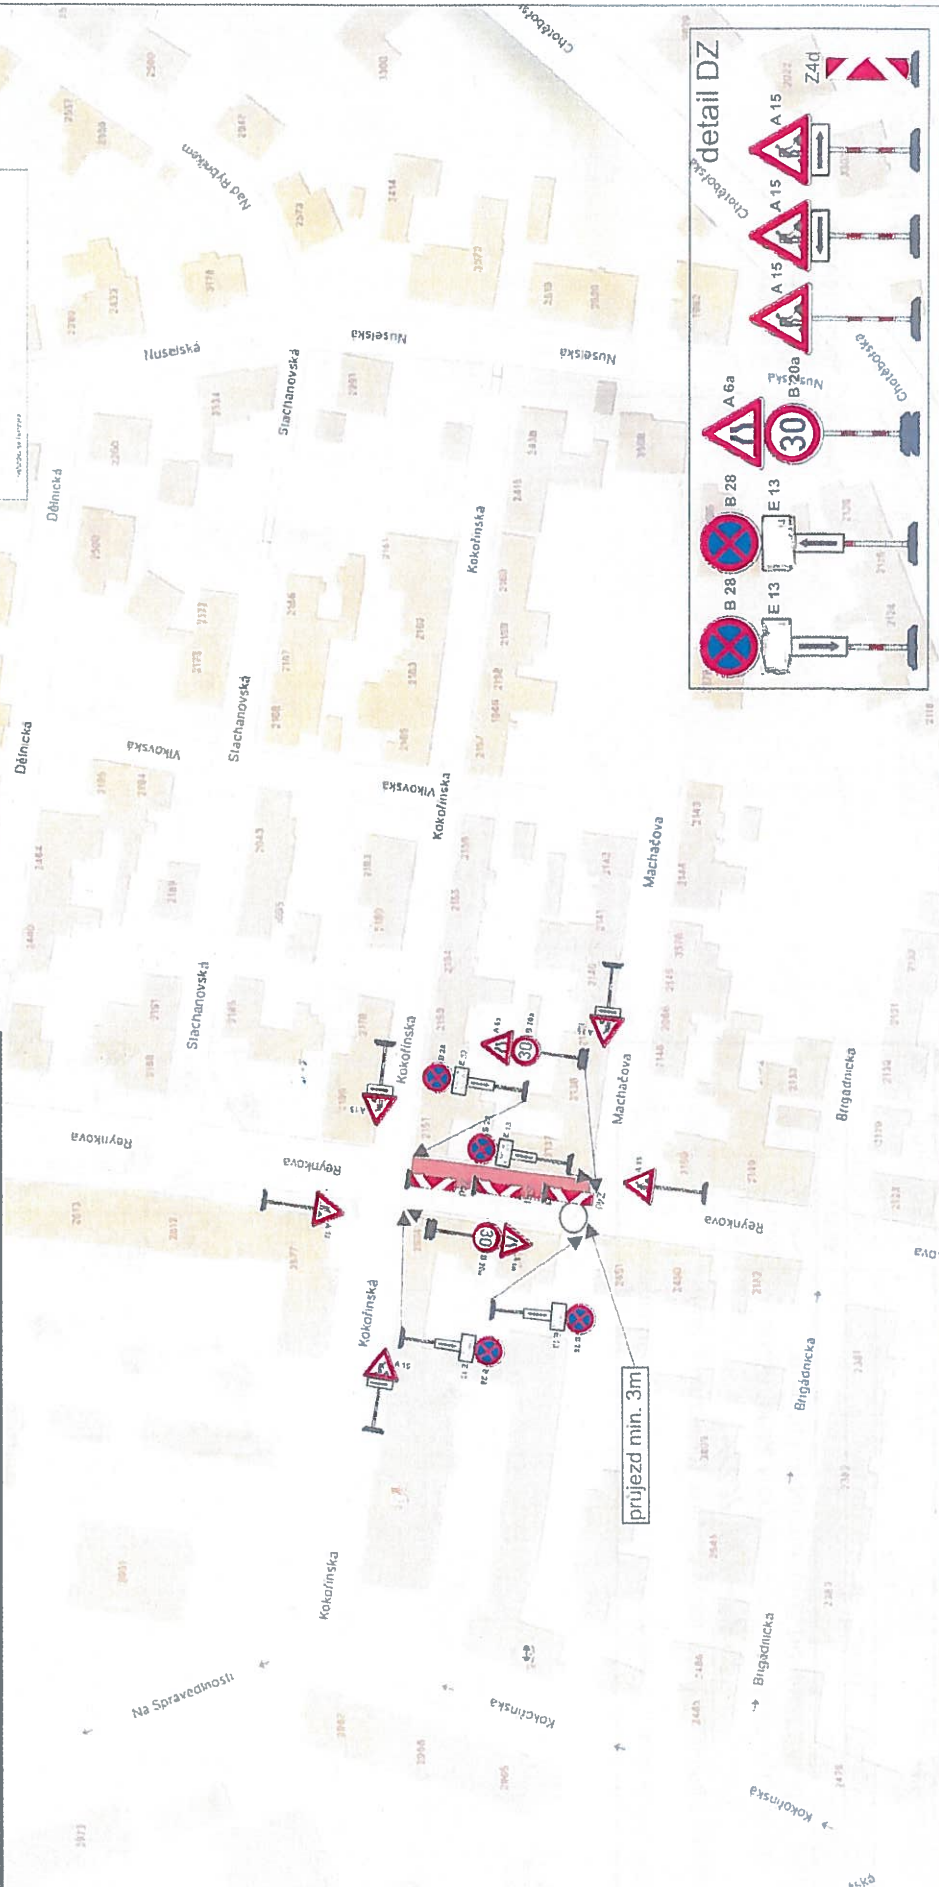

B28 + E13 s textem !!
 Thati ool 28.9.2024