



# UZAVÍRKA ULICE DOLNÍ - HAVLÍČKŮV BROD

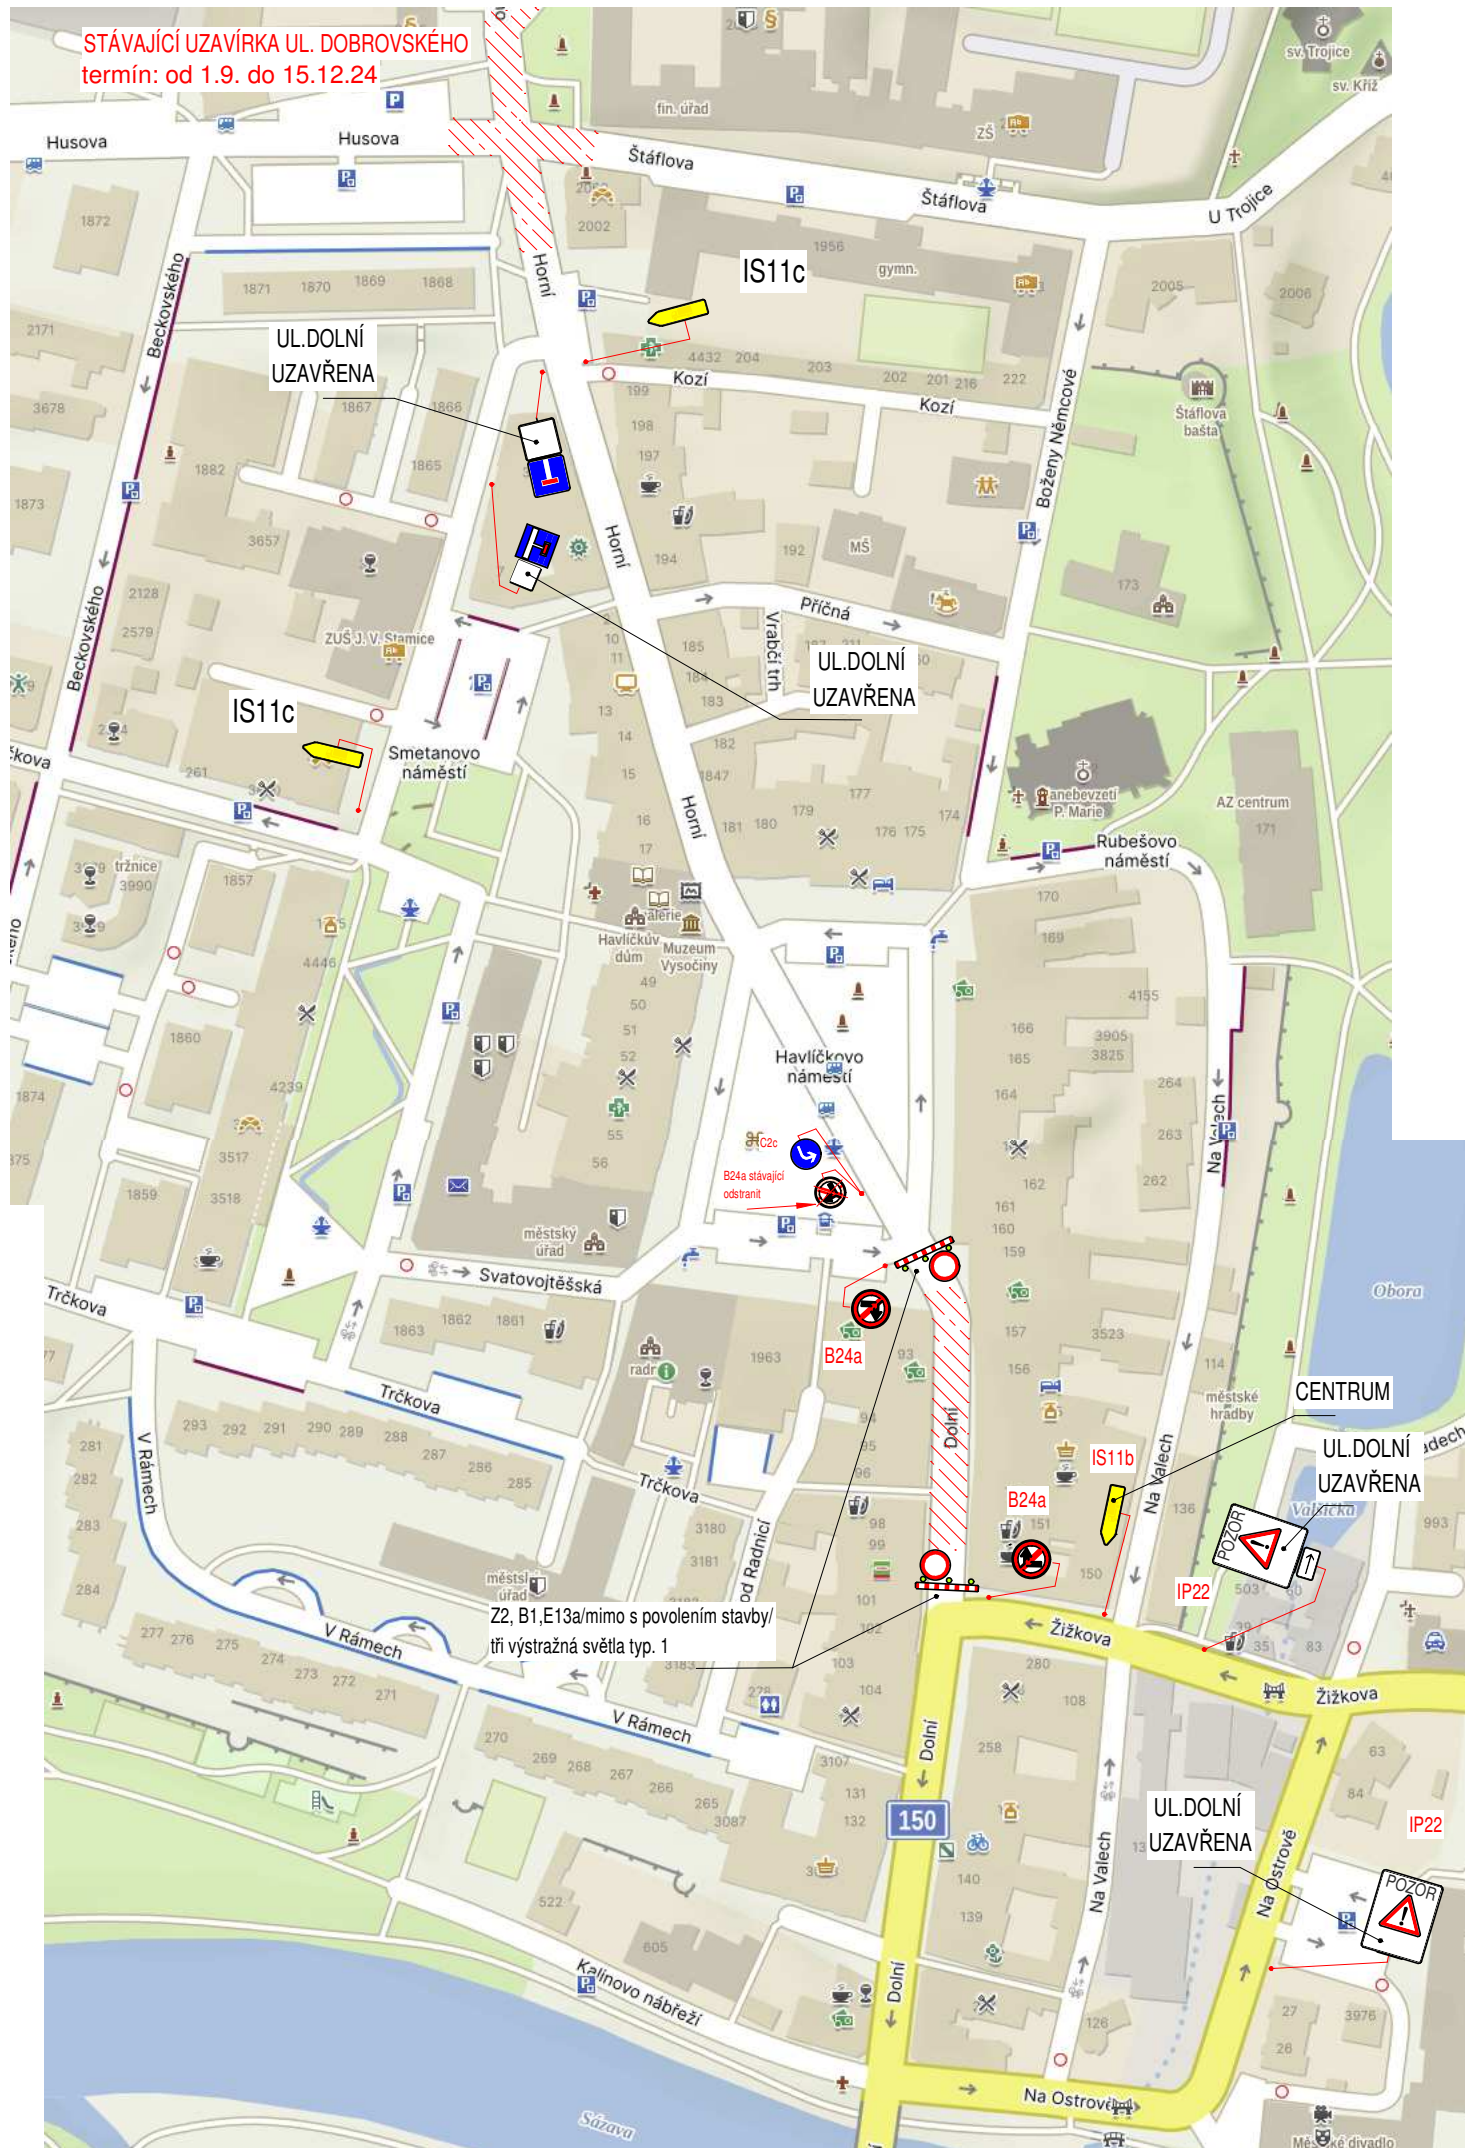

## VZOR UZAVÍRKY PŘECHODU PRO CHODCE

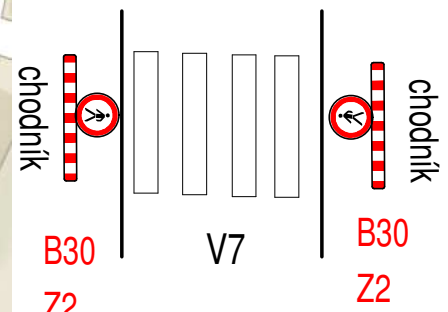

### POZNÁMKA:

Objížďka je již stanovena pro uzavírku ul. Dobrovského