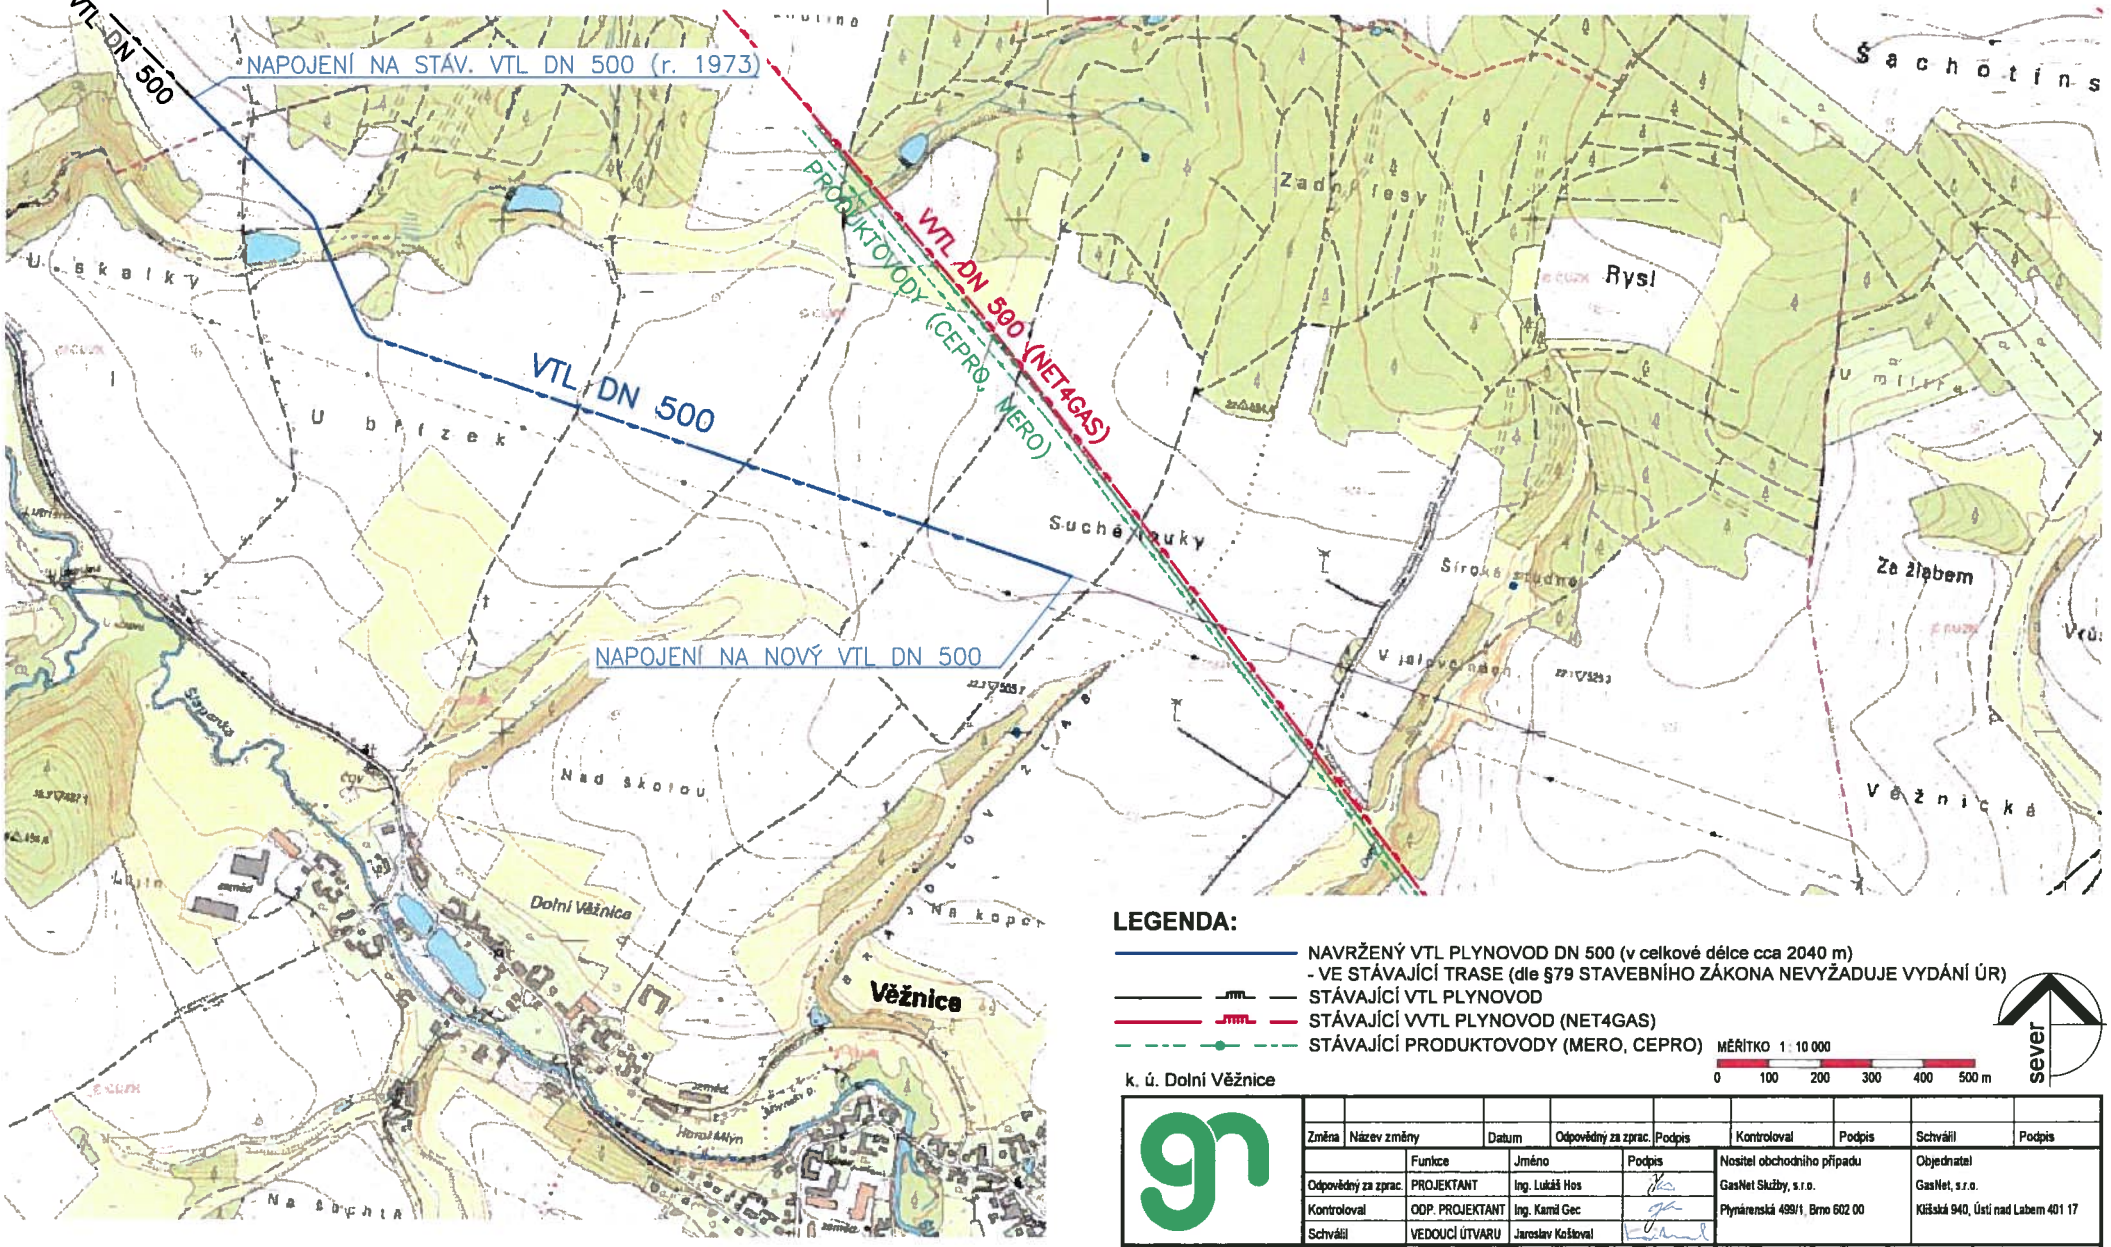

LEGENDA:

- NAVRŽENÝ VTL PLYNOVOD DN 500 (v celkové délce cca 2040 m)
  - VE STÁVAJÍCÍ TRASE (dle §79 STAVEBNÍHO ZÁKONA NEVYŽADUJE VYDÁNÍ ÚR)
- STÁVAJÍCÍ VTL PLYNOVOD
- STÁVAJÍCÍ VVTL PLYNOVOD (NET4GAS)
- STÁVAJÍCÍ PRODUKTOVODY (MERO, CEPRO)

MĚŘÍTKO 1 : 10 000

0 100 200 300 400 500 m

sever

k. ú. Dolní Věžnice

LEGENDA STAVEB PROVÁDĚNÝCH V KOORDINACI:

INVESTOR – GasNet, s.r.o.

PROJEKTANT – GasNet Služby, s.r.o.

VTL PLYNOVOD – REKO VTL Květnov–Švařec, Brzkov 2

Změna	Název změny	Datum	Odpovědný za zprac.	Podpis	Kontroloval	Podpis	Schválil	Podpis

	Funkce	Jméno	Podpis
Odpovědný za zprac.	PROJEKTANT	Ing. Lukáš Hos	
Kontroloval	ODP. PROJEKTANT	Ing. Kamil Gec	
Schválil	VEDOUCÍ ÚTVARU	Jaroslav Koštoval	

Nositel obchodního případu: GasNet Služby, s.r.o., Plynárenská 499/1, Brno 602 00

Objednatel: GasNet, s.r.o., Klíšská 940, Ústí nad Labem 401 17

Stavba	REKO VTL Květnov-Švařec-Věžnice
Stavební objekt (SO) / Provozní soubor (PS)	
Dílčí část	
Název výkresu	SITUAČNÍ VÝKRES ŠIRŠÍCH VZTAHŮ

Místo stavby	Věžnice, okr. Havlíčkův Brod	Útvar	0211
Kraj	Vysočina	Datum	03/2024
Stupeň	DPS	Počet A4	2 A4
Měřítko	1 : 10 000	Svazkové číslo	C.1
PM zakázka	4009949	Pořadové číslo výkresu	
Archivní číslo	DS 064 524	Výtisk č.	

TENTO DOKUMENT JE POVAŽOVÁN VE SMYSLU PŘÍSLUŠNÝCH USTANOVENÍ OBČANSKÉHO ZÁKONÍKU ZA OBCHODNÍ TAJEMSTVÍ SPOLEČNOSTI GasNet Služby, s.r.o.