


UZAVÍRKA PŘECHODŮ PRO CHODCE

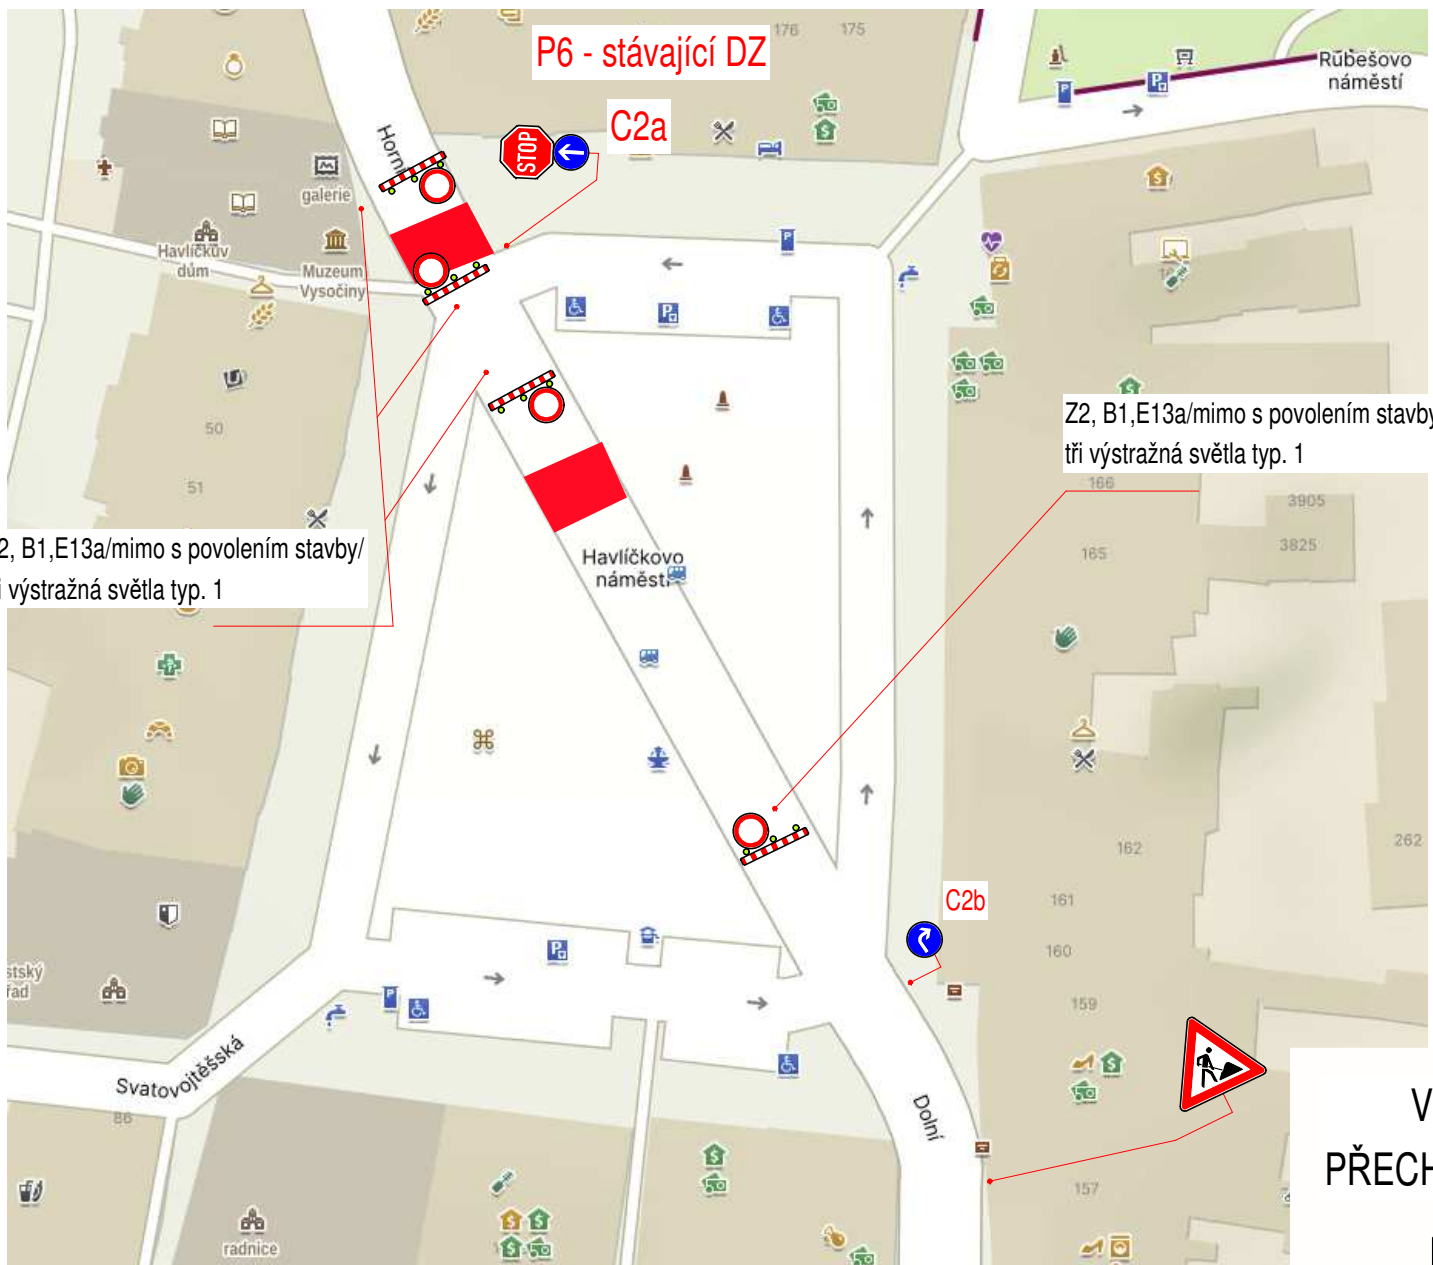

ÚPRAVY DIO - UZAVÍRKA UL. DOBROVSKÉHO



VZOR UZAVÍRKY PŘECHODU PRO CHODCE

