


DETAIL A

TRH ŘEMESEL - 17.11.2024

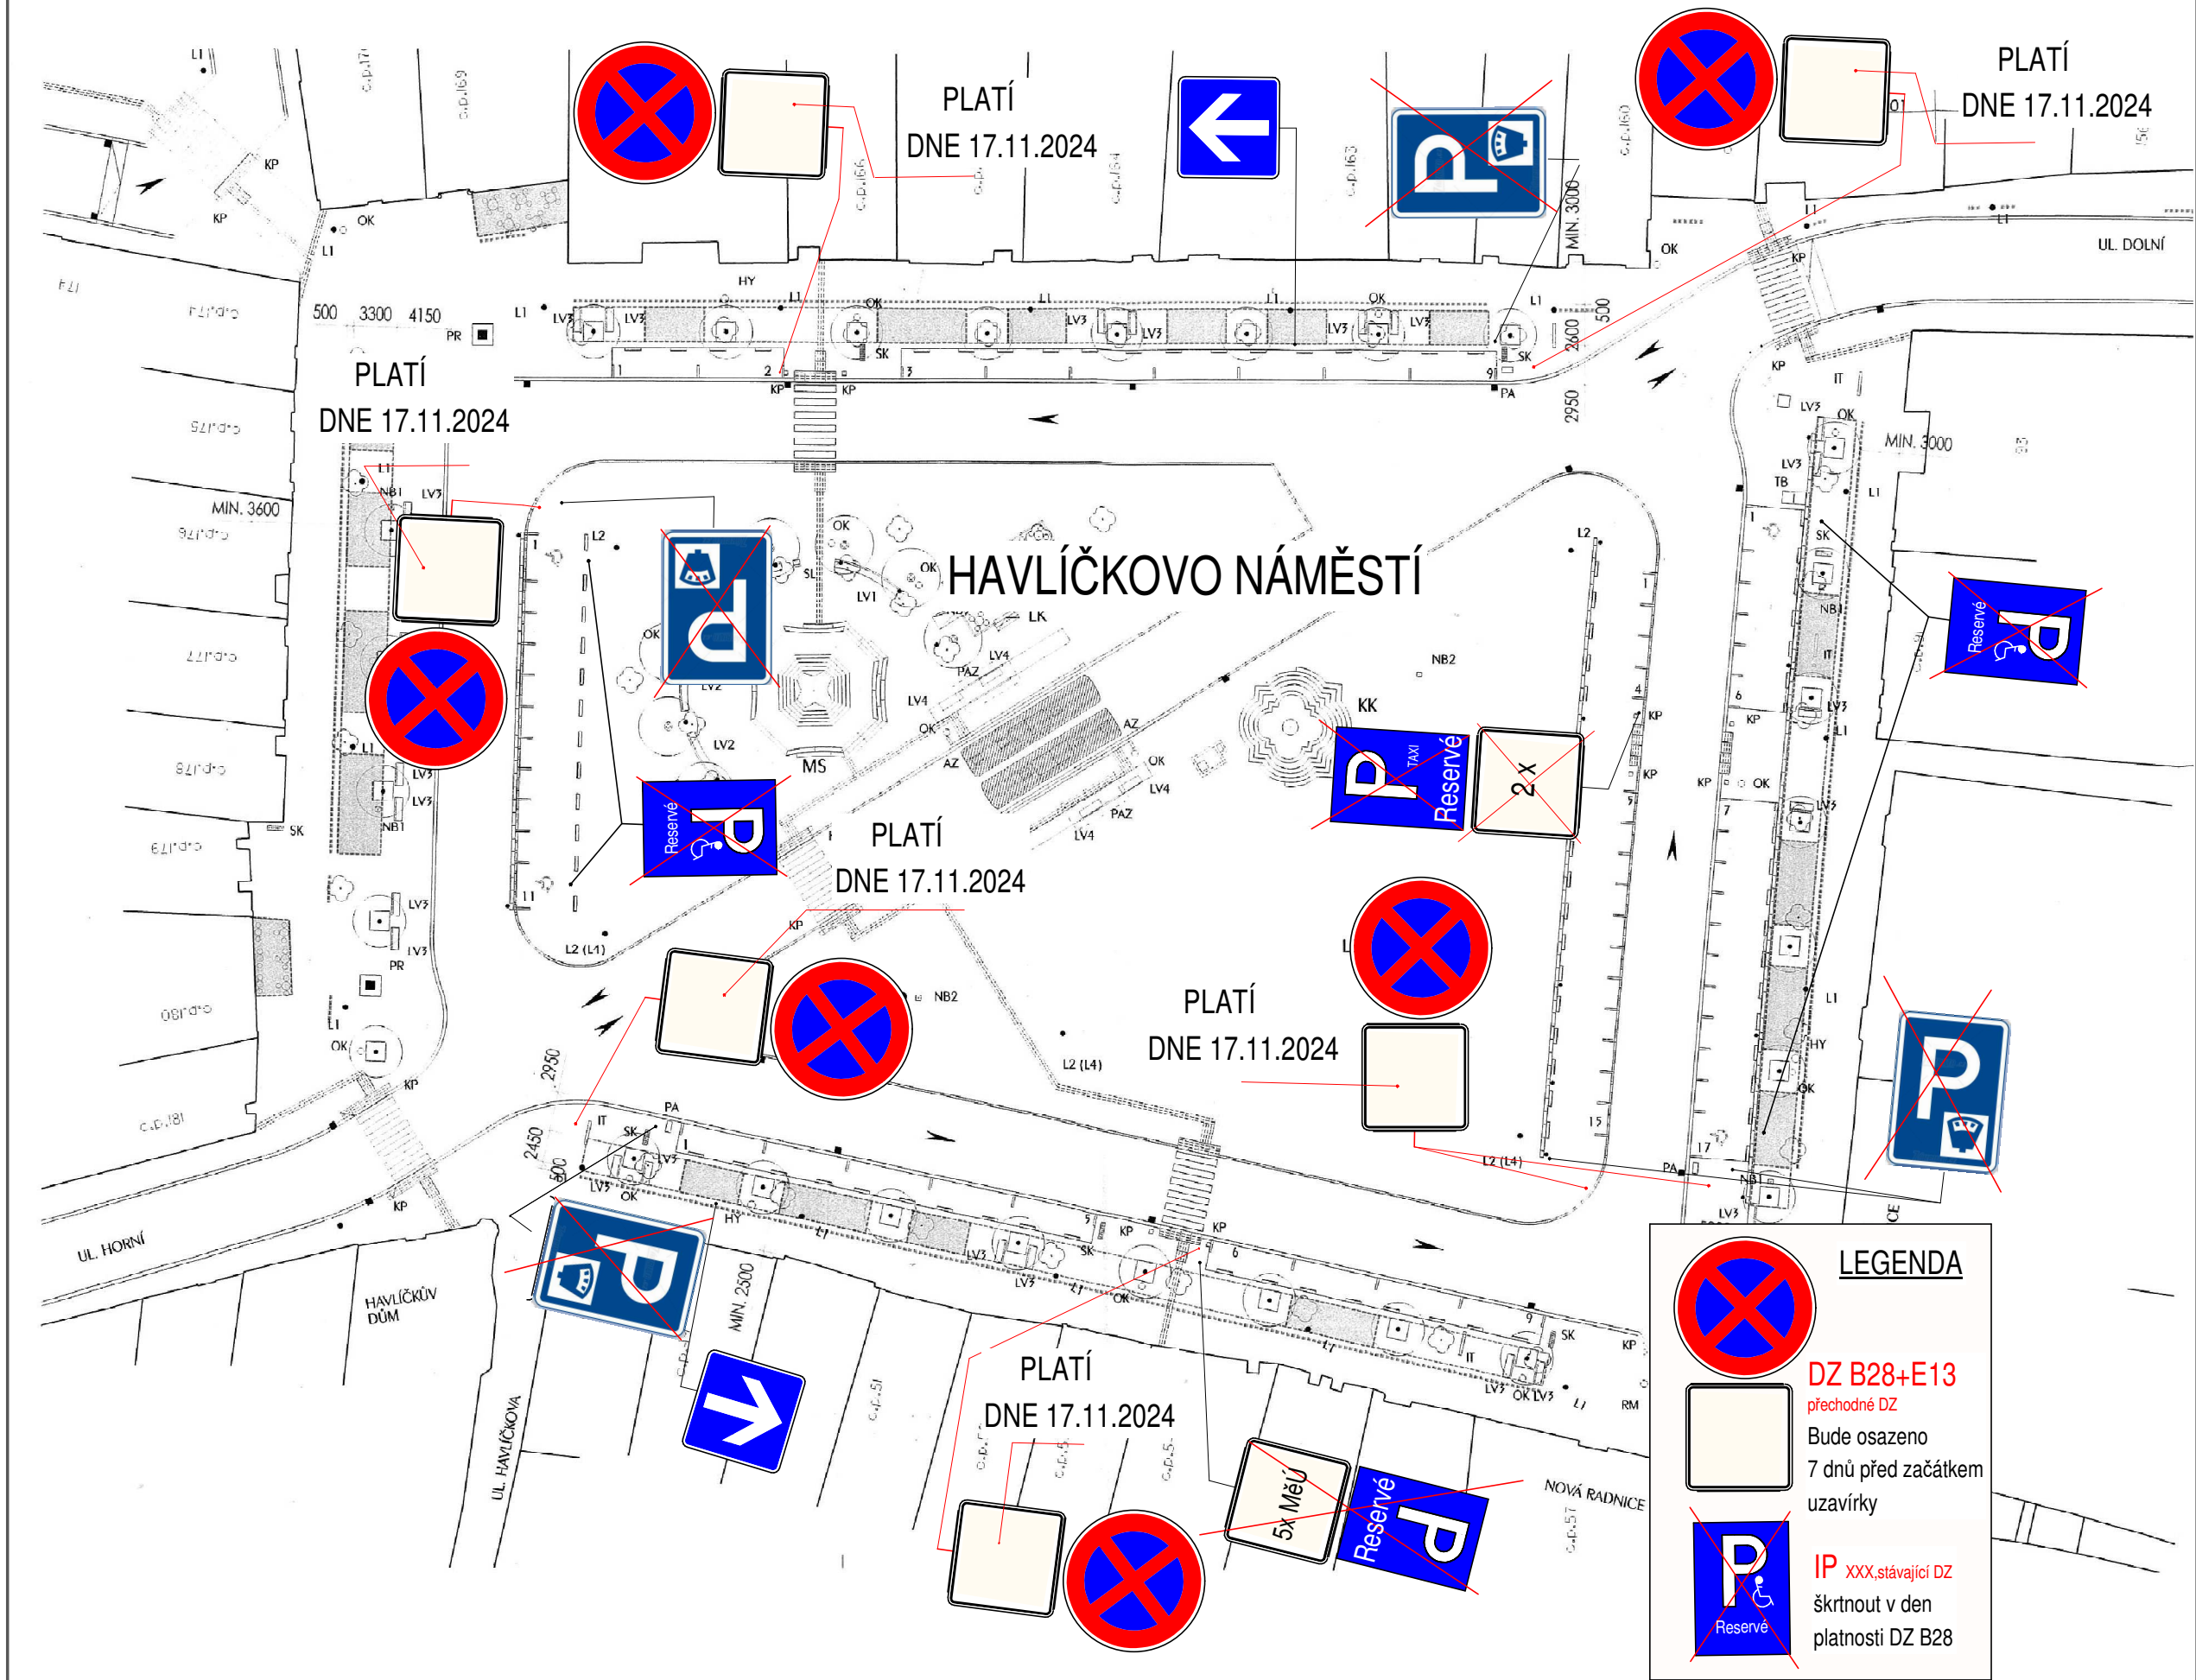

LEGENDA

-  **DZ B28+E13**
přechodné DZ
Bude osazeno
7 dnů před začátkem
uzavírky
-  Bude osazeno
7 dnů před začátkem
uzavírky
-  **IP xxx, stávající DZ**
škrtnout v den
platnosti DZ B28