
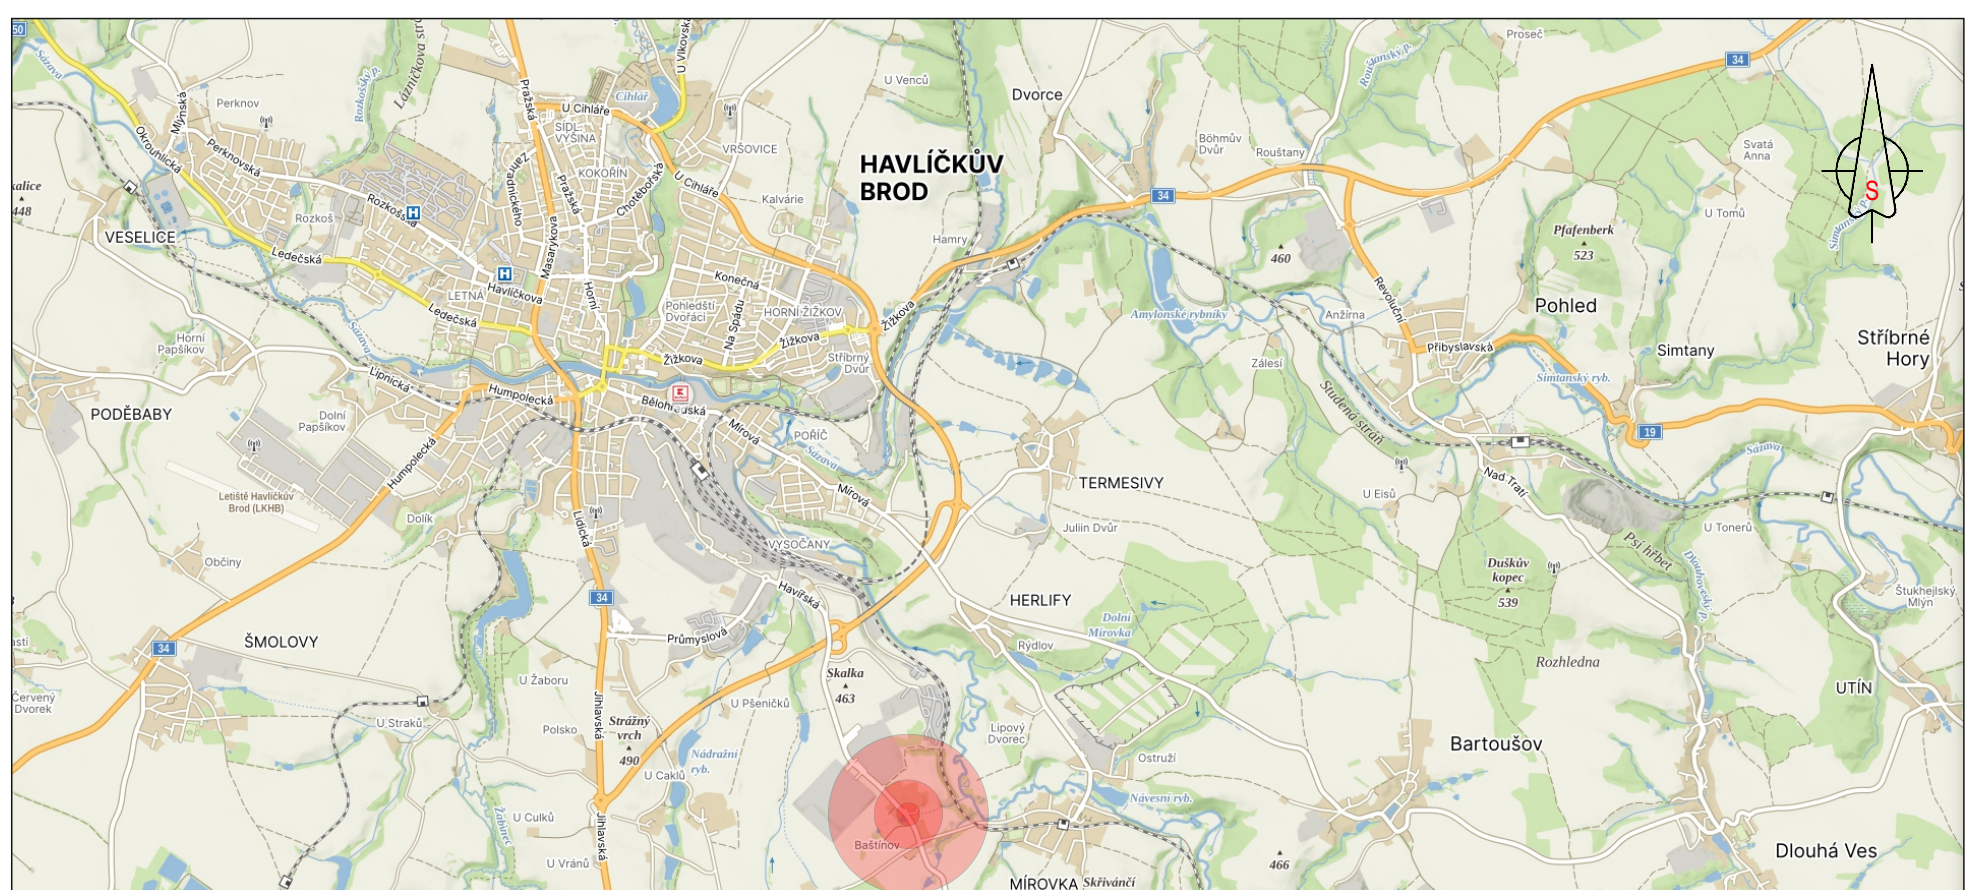


- P6 STÁVAJÍCÍ DOPRAVNÍ ZNAČENÍ
- P6 NOVÉ DOPRAVNÍ ZNAČENÍ
- P6 ODSTRANĚNÉ DOPRAVNÍ ZNAČENÍ

SCHÉMA UMÍSTĚNÍ DOPRAVNÍ ZNAČKY

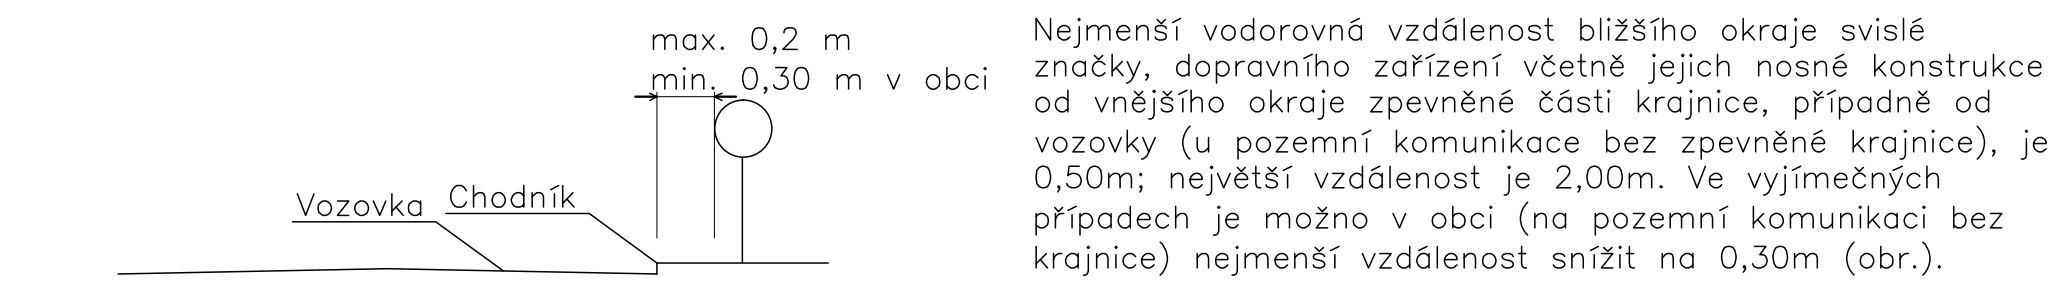

VYPRACOVAL	Kašpar Vojtěch			
KRAJ: Vysočina	OKRES: Havlíčkův Brod			KÚ: Baštínov u Havlíčkova Brodu
STAVBA:			DATUM	9/2024
SDZ a VDZ III/03811 - Baštínov - H. Brod			FORMÁT	A4
NÁZEV VÝKRESU:			ZnačkyVysočina s.r.o.	
SITUACE TRVALÉHO DOPRAVNÍHO ZNAČENÍ			Bezděkov 12, 589 01 Třešť IČ: 015 26 588 DIČ: 015 26 588	