

# I/34 POHLEDŠTÍ DVOŘÁCI, MOST EV. Č. 34-045, DIO - II. ETAPA

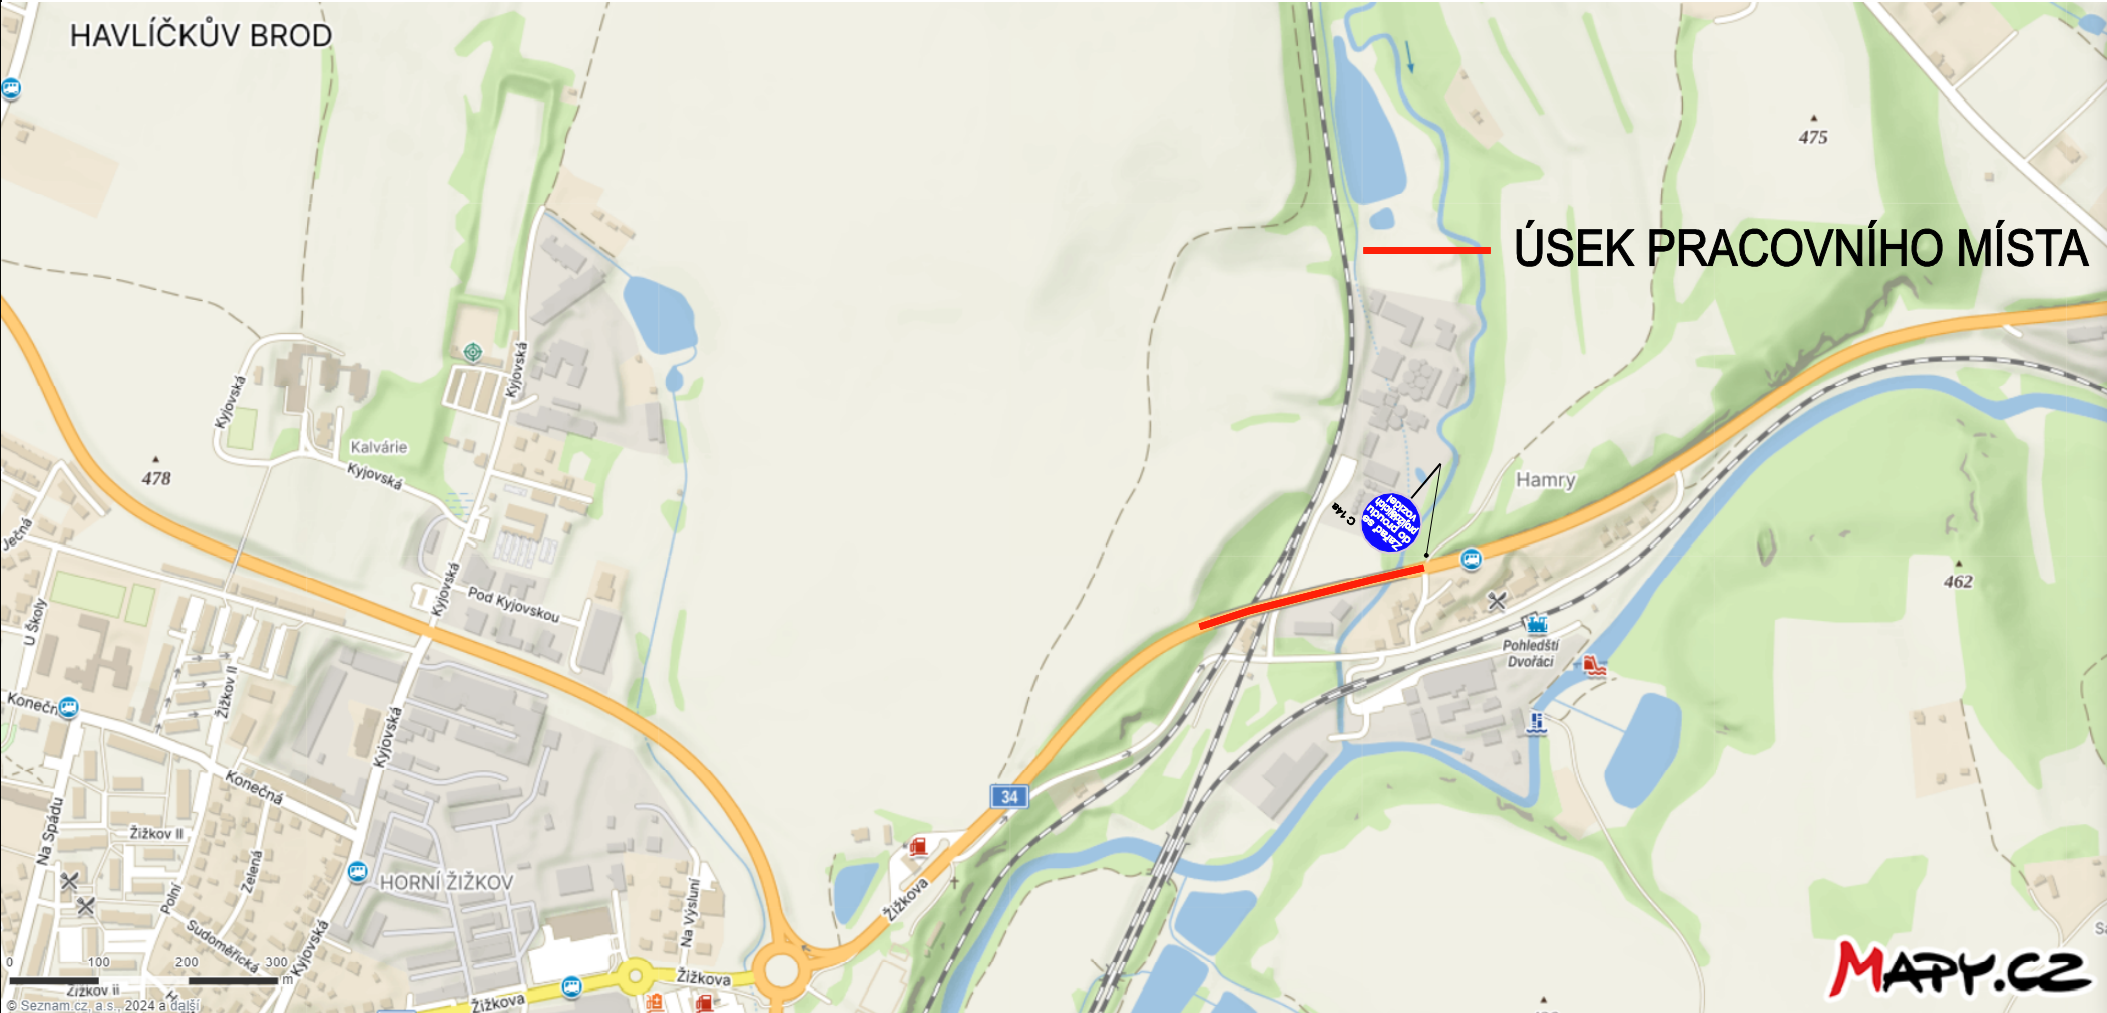


SCHÉMA C/5

