Habry, ul. Sportovní znovuobnovení úseku vodovodu

II. ETAPA

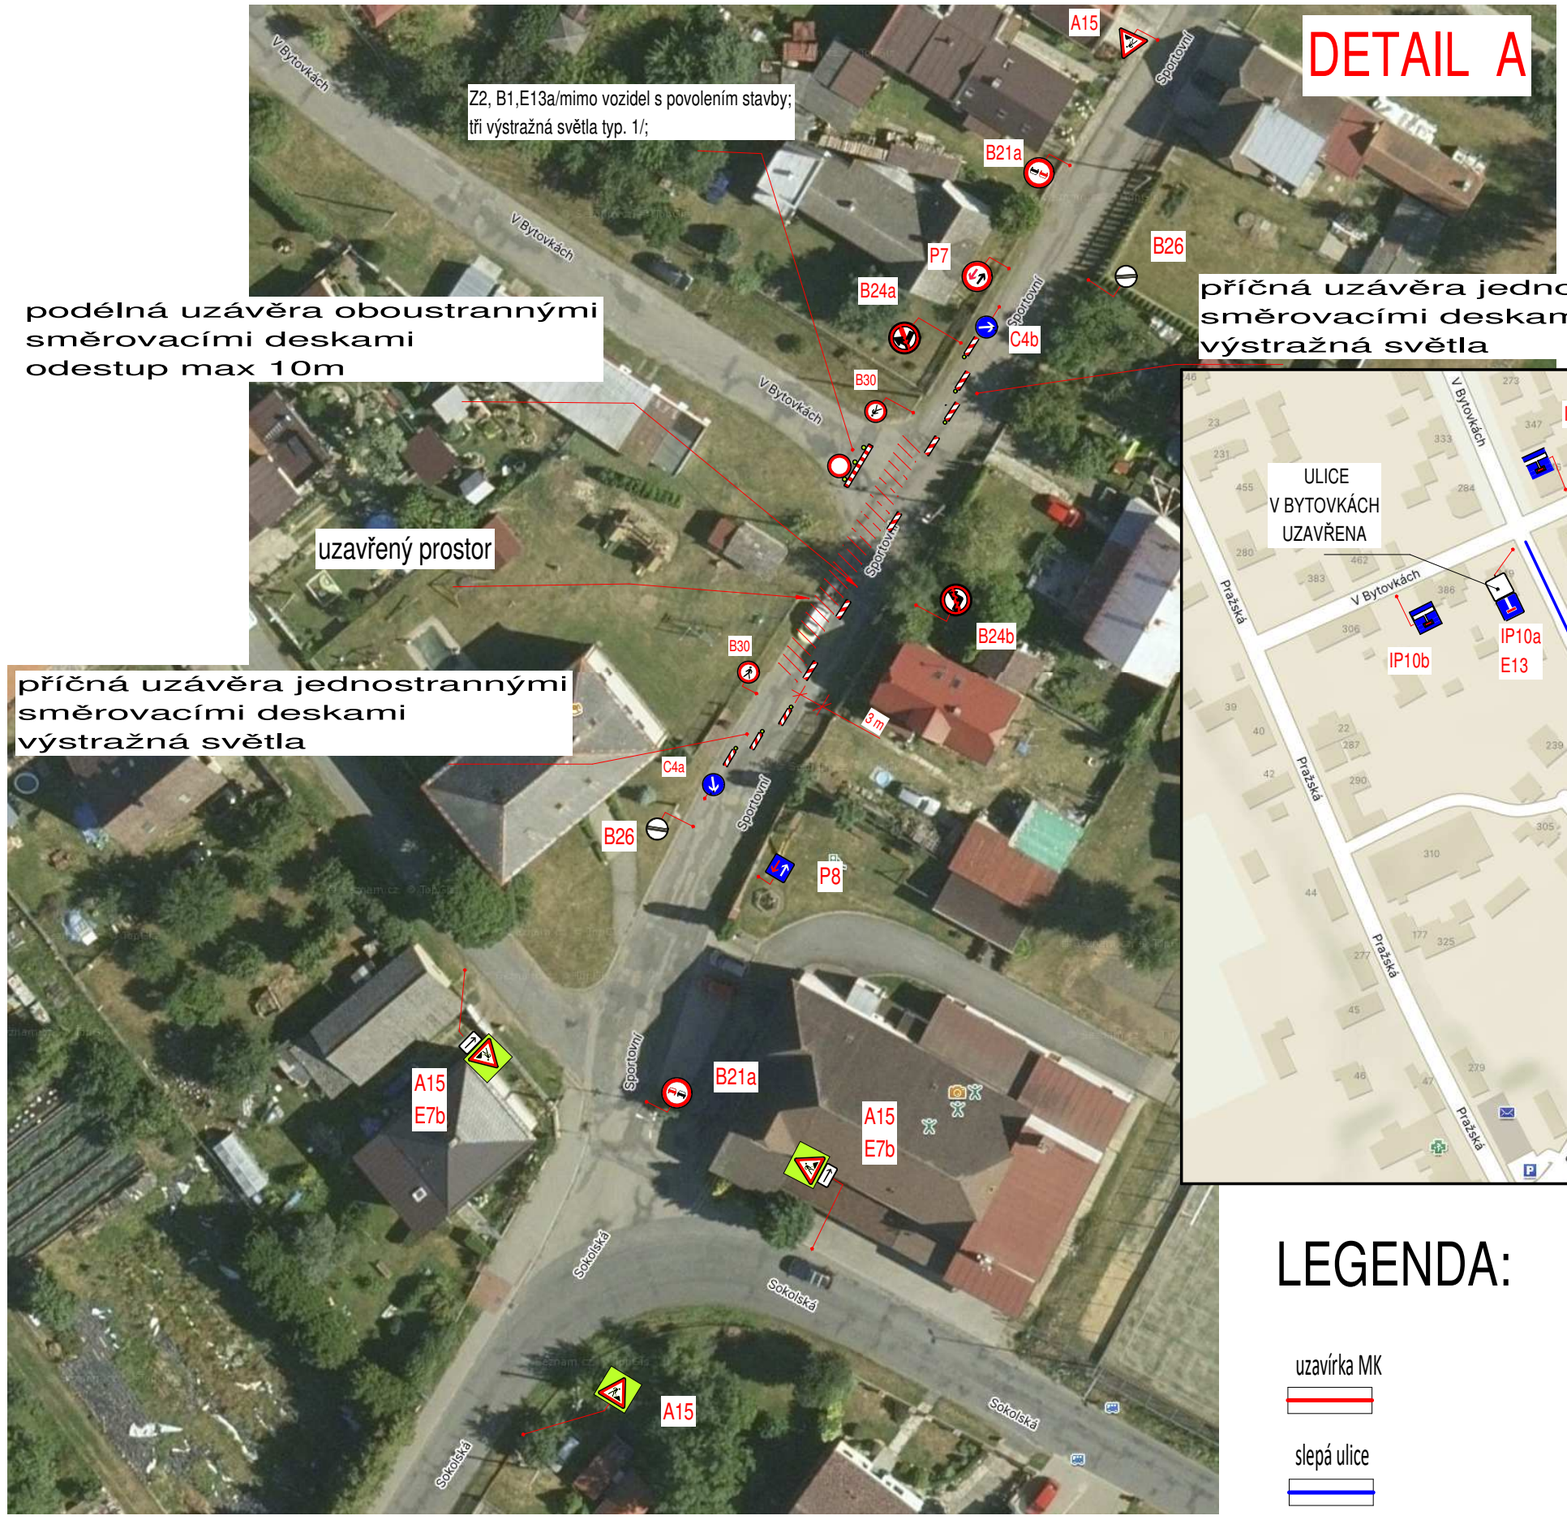

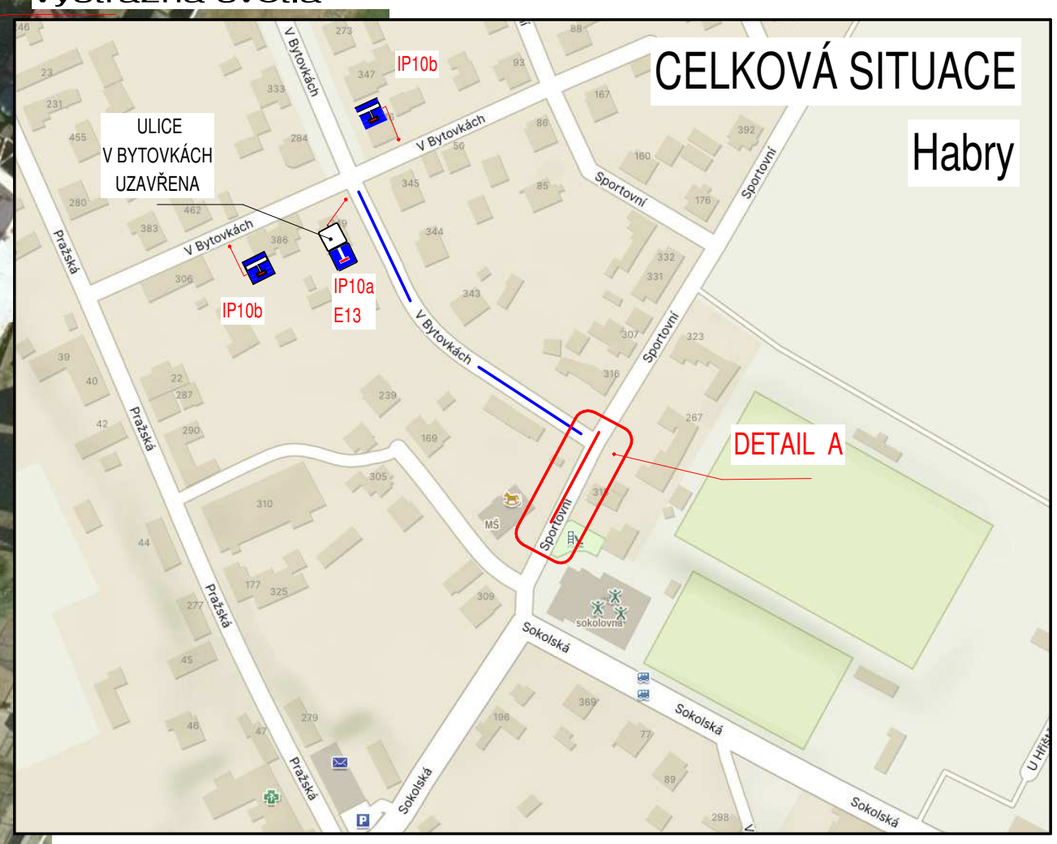

LEGENDA:

DOPRAVNÍ OMEZENÍ DO 50 M

uzavírka MK

slepá ulice