


- nová trasa pokládky tr. HDPE40 pro zařouknutí optických kabelů
- neredizovaná trasa pokládky tr. HDPE40 pro zařouknutí optických kabelů projeďaná v územním řízení
- stávající trasa tr. HDPE40 pro zařouknutí optických kabelů



Realizace

HAVLČKŮV BROD

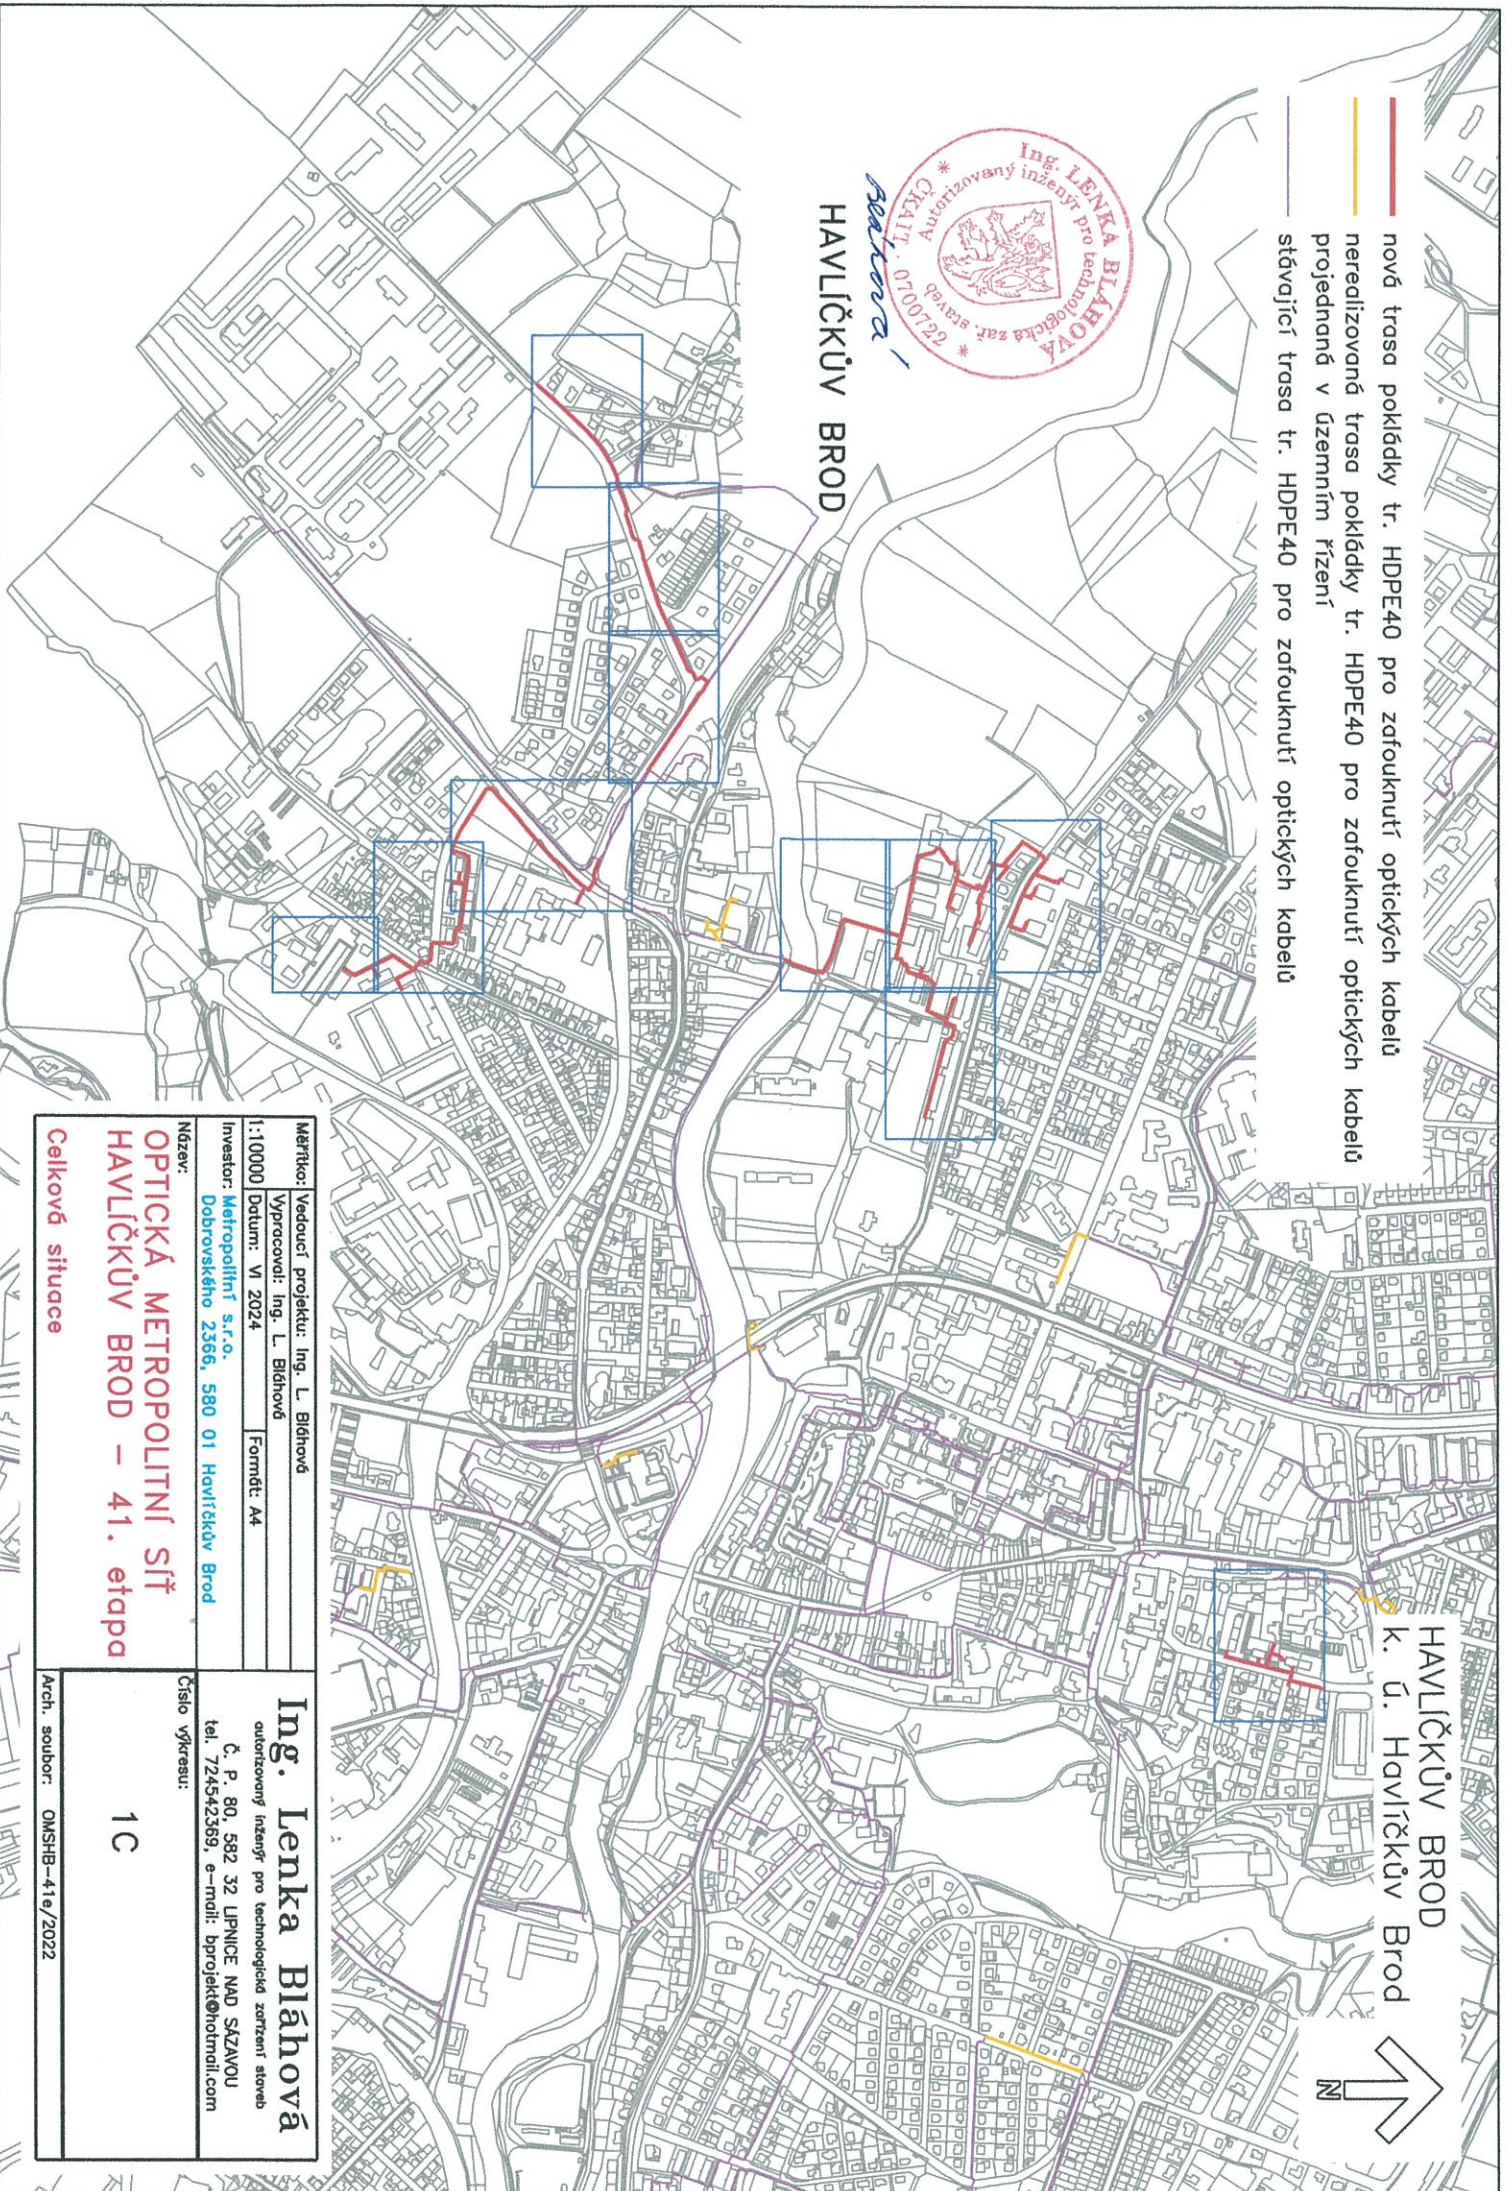

HAVLČKŮV BROD
k. ú. Havlíčkův Brod

Měřítko:	Vedoucí projektu:	Ing. L. Bláhová
Vypracoval:	Ing. L. Bláhová	
1:10000	Datum:	VI 2024
Investor:	Metropláň s.r.o.	
	Dobrovského 2366, 580 01 Havlíčkův Brod	
Název:	OPTICKÁ METROPOLITNÍ SÍŤ HAVLČKŮV BROD – 41. etapa	
Celková situace		

Ing. Lenka Bláhová	
autORIZOVANÝ INŽENÝR PRO TECHNICKOU ZPRACOVÁNÍ STAVB	
Č. P. 80, 582 32 LIPNICE NAD SÁZAVOU	
tel: 724542359, e-mail: bprojekt@hotmail.com	
Číslo výkresu:	1C
Arch. soubor:	OMSHB-41e/2022