


DIO - DOPRAVNĚ INŽENÝRSKÁ OPATŘENÍ

uzavírka ul. Dobrovského

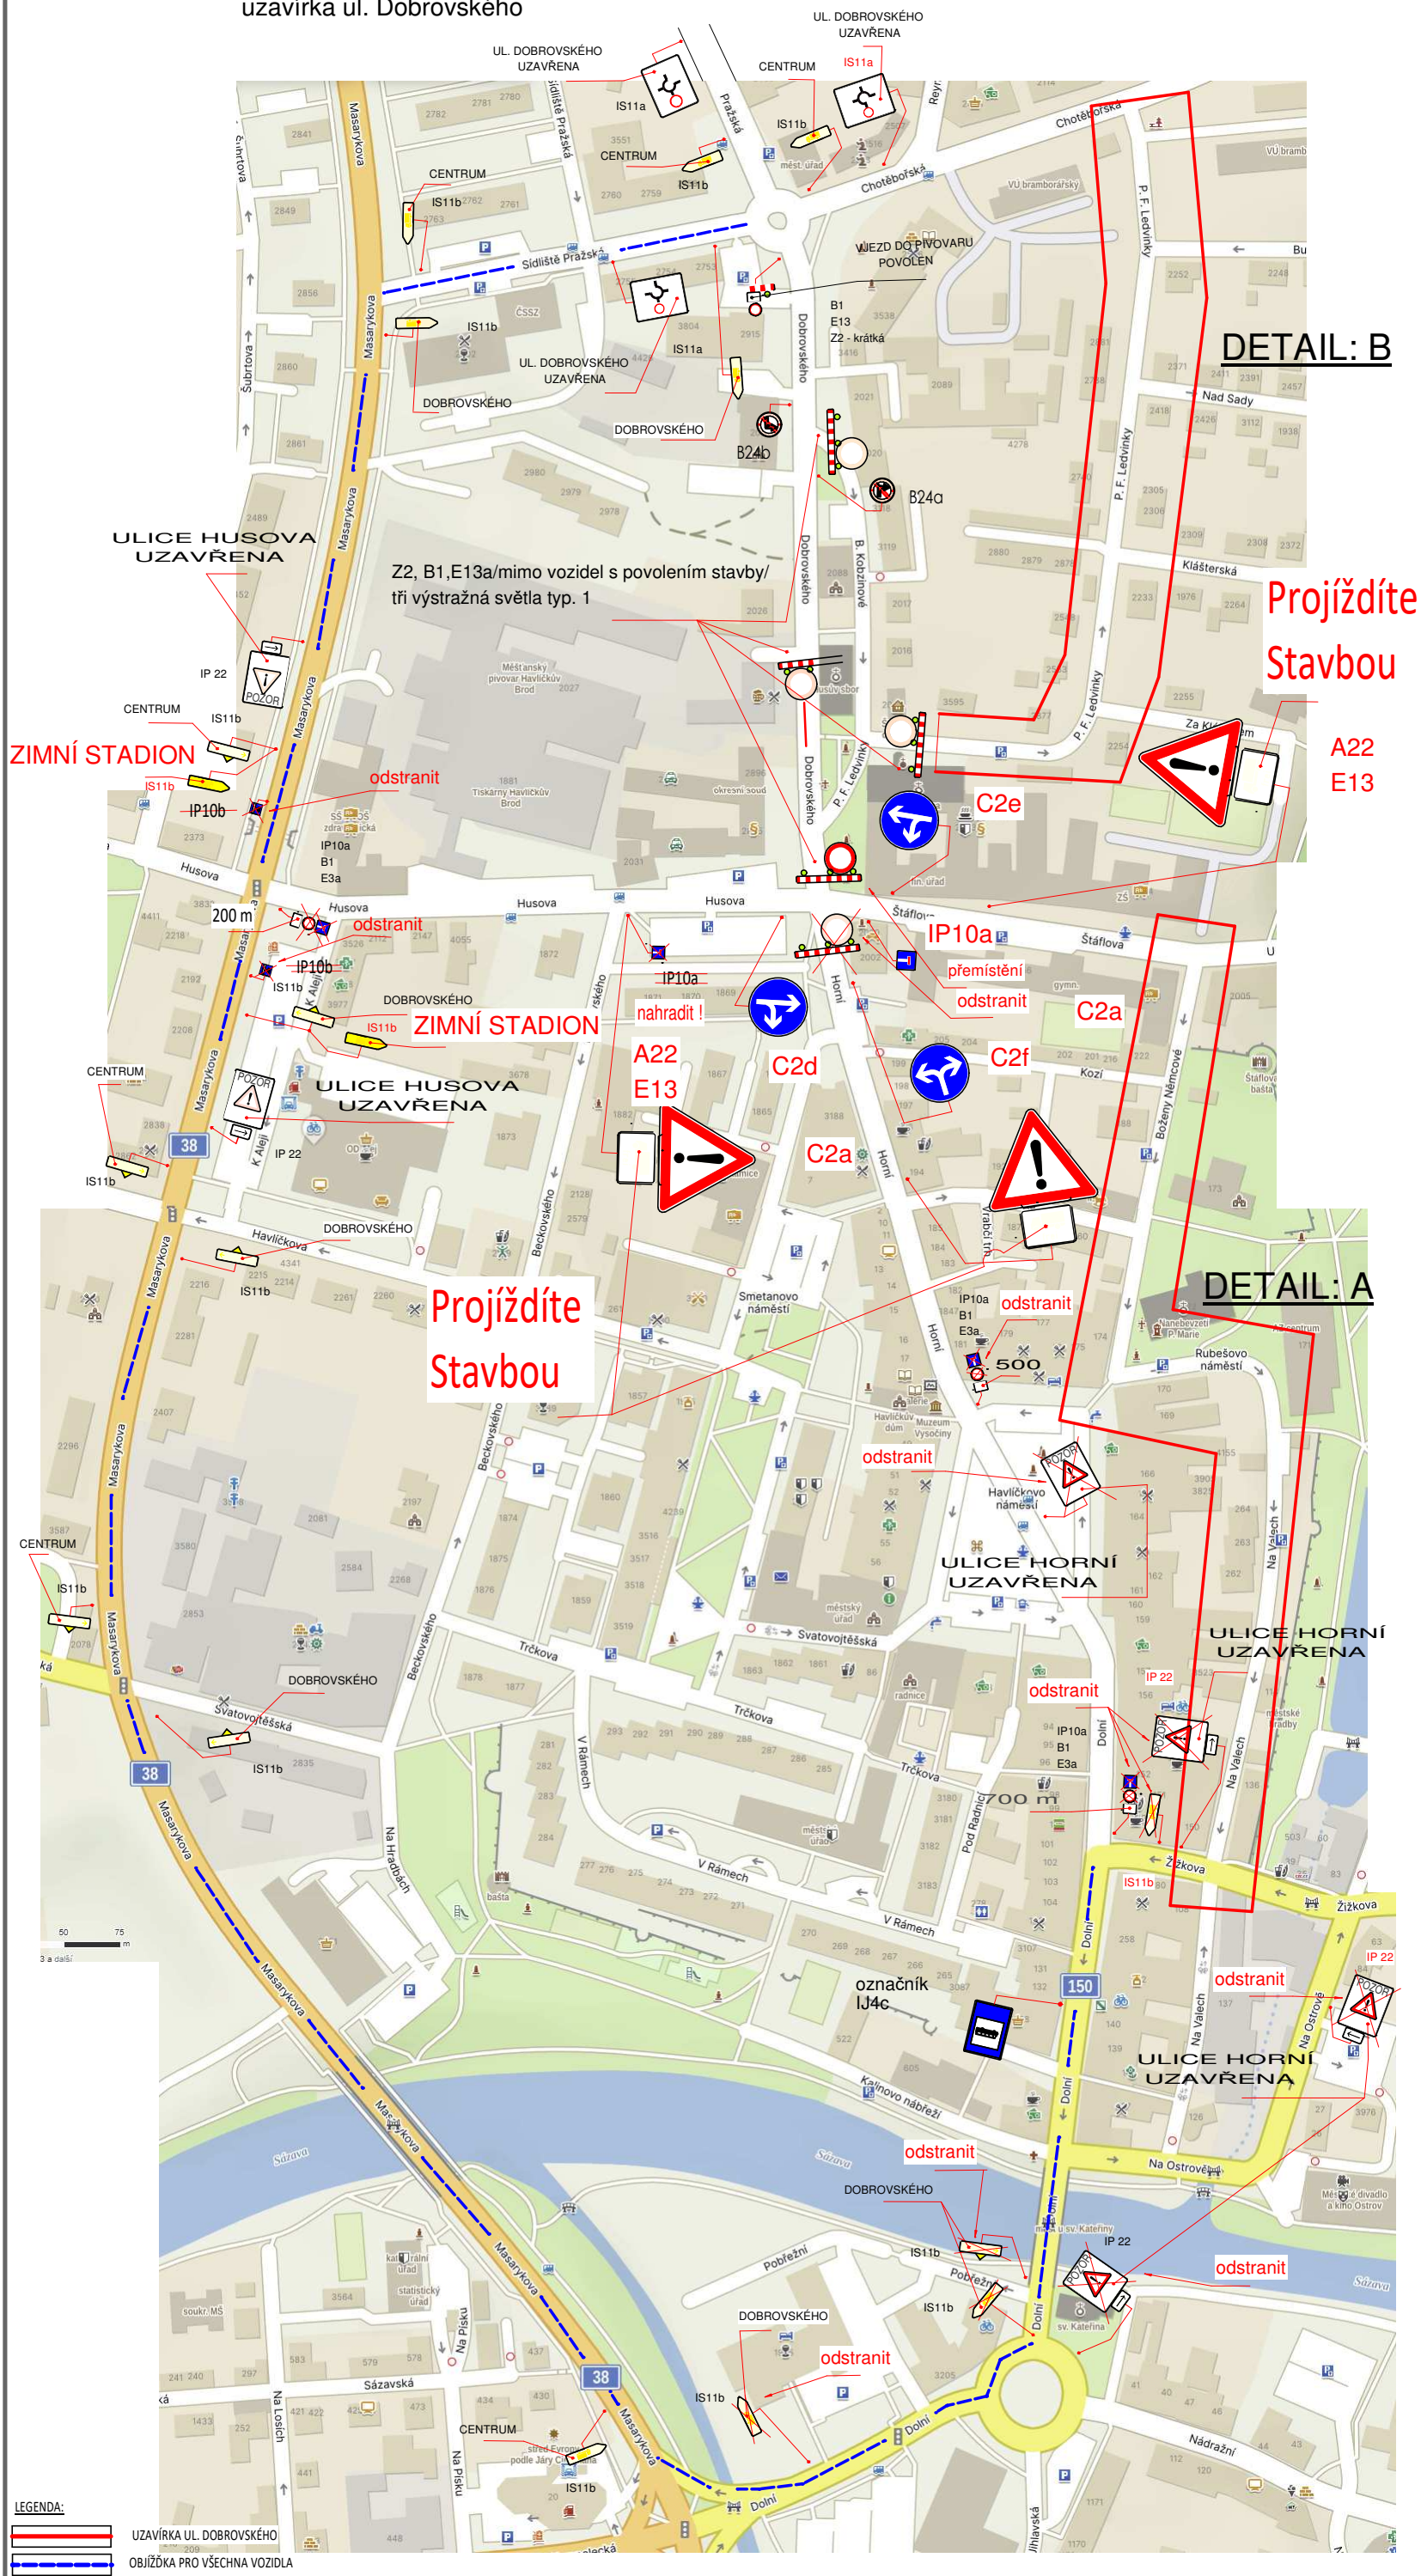

LEGENDA:

- UZAVÍRKA UL. DOBROVSKÉHO
- OBJÍŽDKA PRO VŠECHNA VOZIDLA