


LEGENDA – STÁVAJÍCÍ SVISLÉ DOPRAVNÍ ZNAČENÍ
 P4 – Dej přednost v jízdě 1ks
 C1 – Kruhový objezd 1ks
 Z11a – Směrový sloupek – ODSTRANĚNÍ SDZ 1ks


NOVÉ SVISLÉ DOPRAVNÍ ZNAČENÍ
 LJ4a – Zastávka s reflexním povrchem 2ks

NOVÉ VODOROVNÉ DOPRAVNÍ ZNAČENÍ
 V1a – Podélná čára souvislá 6m
 V4 – Vodicí čára 57m
 V11a – Zastávka autobusu 2ks
 V13a – Šikmé rovnoběžné čáry 1ks

VODOROVNÉ DOPRAVNÍ ZNAČENÍ BUDE PROVEDENO NÁSTŘIKEM PLASTI!

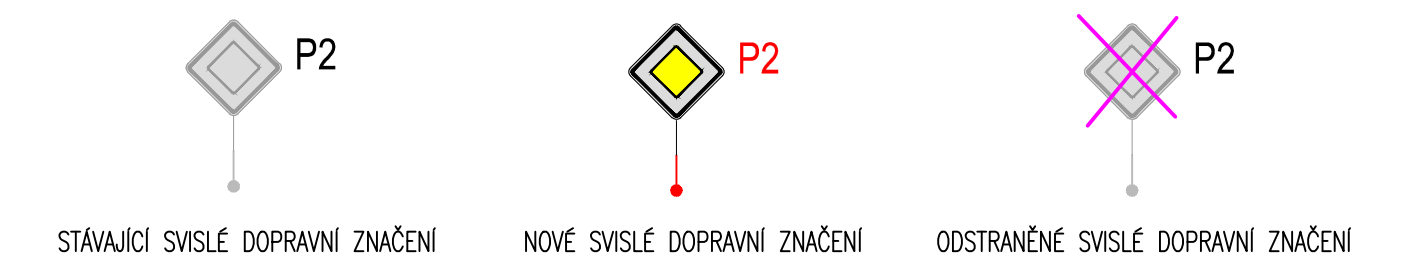

SCHEMA UMÍSTĚNÍ DOPRAVNÍ ZNAČKY

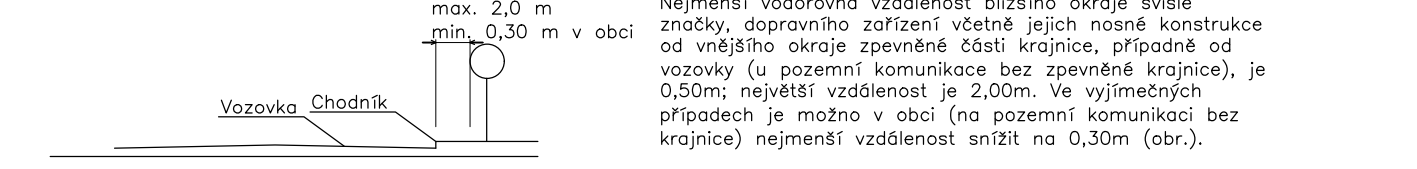

!! KONEČNÉ UMÍSTĚNÍ DOPRAVNÍHO ZNAČENÍ BUDE ZHOTOVITEL KONZULTOVAT SE ZÁSTUPCI DIPČR !!!
VÝZNAM A ZÁKLADNÍ ZÁSADY UŽITÍ DOPRAVNÍCH ZNAČEK UPRAVUJE ZÁKON č.361/2000Sb. A VYHLÁŠKA č.30/2001 Sb., VE ZNĚNÍ POZDĚJŠÍCH PŘEDPISŮ. DALŠÍ PODROBNOSTI O UŽITÍ, UMÍSTĚNÍ A PŘEVODĚNÍ ZNAČEK UPRAVUJÍ ČSN EN 12899-1, ČSN EN 1436, TP 65, TP 100, TP 133 a TP 169.

SO 102 AUTOBUSOVÁ ZASTÁVKA – KRÁLČKOVA

ODP.PROJEKTANT ing.J.MAREK	VYPRACOVAL D.PELIKÁN	KONTROLOVAL ing.J.MAREK	HIP ing.J.MAREK	<p>Havlíčkův Brod s.r.o. Průmyslová 94/1 580 01 Havlíčkův Brod</p> <p>PROJEKTOVÁNÍ INŽENÝRSKÝCH STAVEB tel./fax: 569 428 747, tel.: 606 624 091 e-mail: dmc.hb@seznam.cz</p>
OBEC : HAVLÍČKŮV BROD		OKRES : HAVLÍČKŮV BROD		
KRAJ : VYSOČINA				
INVESTOR : MĚSTO HAVLÍČKŮV BROD				
III/150 autobusové zastávky, Ledecská, Havlíčkův Brod - KRÁLČKOVA				DATUM 02/2024 STUPEŇ PD DUSP+PDPS Č. ZAKÁZKY 24003 MĚŘÍTKO 1:250 ČÁST DOKUM. Č. VÝKRESU D.1.2 7
VÝKRES DOPRAVNÍHO ZNAČENÍ				