



Pomáhat a chránit

KRAJSKÉ ŘEDITELSTVÍ POLICIE KRAJE VYSOČINA

ÚZEMNÍ ODBOR HAVLÍČKŮV BROD  
Dopravní inspektorát

Č. j. KRPJ-42501-14/ČJ-2020-161606

Havlíčkův Brod 22. října 2024  
Počet stran: 2**ATD Jihlava s.r.o.**Čížov 72  
586 01 Jihlava  
ID DS: v4tnwev

**B:PARK Kyjovská Havlíčkův Brod – výrobní haly, etapa I**, vyjádření ke kolaudačnímu rozhodnutí, trvalé dopravní značení - stanovisko

K žádosti ze dne 16.10.2024

Policie České republiky, Územní odbor Havlíčkův Brod, Dopravní inspektorát jako orgán státní správy ve věcech bezpečnosti a plynulosti provozu na pozemních komunikacích, na základě Vaší žádosti o vydání závazného stanoviska k užívání shora uvedené stavby ve smyslu ustanovení § 232, odst. 2, písm. d), zákona č. 283/2021 Sb., stavebního zákona, ve znění pozdějších předpisů, k níže uvedeným specifikacím v žádosti

**vydává stanovisko ve formě souhlasu.**

Policie České republiky, Územní odbor Havlíčkův Brod, Dopravní inspektorát, po prostudování předložené žádosti vč. příloh k umístění trvalého dopravního značení v rámci shora uvedené stavební akce, na základě ustanovení § 77 odst. 2 písm. b) zákona č. 361/2000 Sb. o silničním provozu, v platném znění,


**vydává souhlasné stanovisko.**

Místní úprava provozu spočívá v instalaci svislého a vodorovného dopravního značení v rámci stavby „Výrobní haly, Havlíčkův Brod, Kyjovská“, dle předložené dokumentace, viz ilustračně 2. strana, z důvodu zprovoznění předmětné lokality po dokončení stavby.

Zdůrazňujeme užití a umístění dopravního značení v souladu se zákonem č. 361/2000 Sb., o silničním provozu, v platném znění; vyhláškou č. 294/2015 Sb., kterou se provádějí pravidla provozu na pozemních komunikacích, a dále v souladu s TP 65 - „Zásady pro dopravní značení na pozemních komunikacích“ a TP 133 „Zásady pro vodorovné DZ na pozemních komunikacích“.

*Naše stanovisko slouží pouze jako podklad pro následné stanovení místní úpravy provozu na pozemních komunikacích příslušným správním úřadem.*

Nádražní 59  
580 01 Havlíčkův BrodTel.: +420 974 271 258  
Fax: +420 974 271 928  
Email: tomas.rosecky@pcr.cz

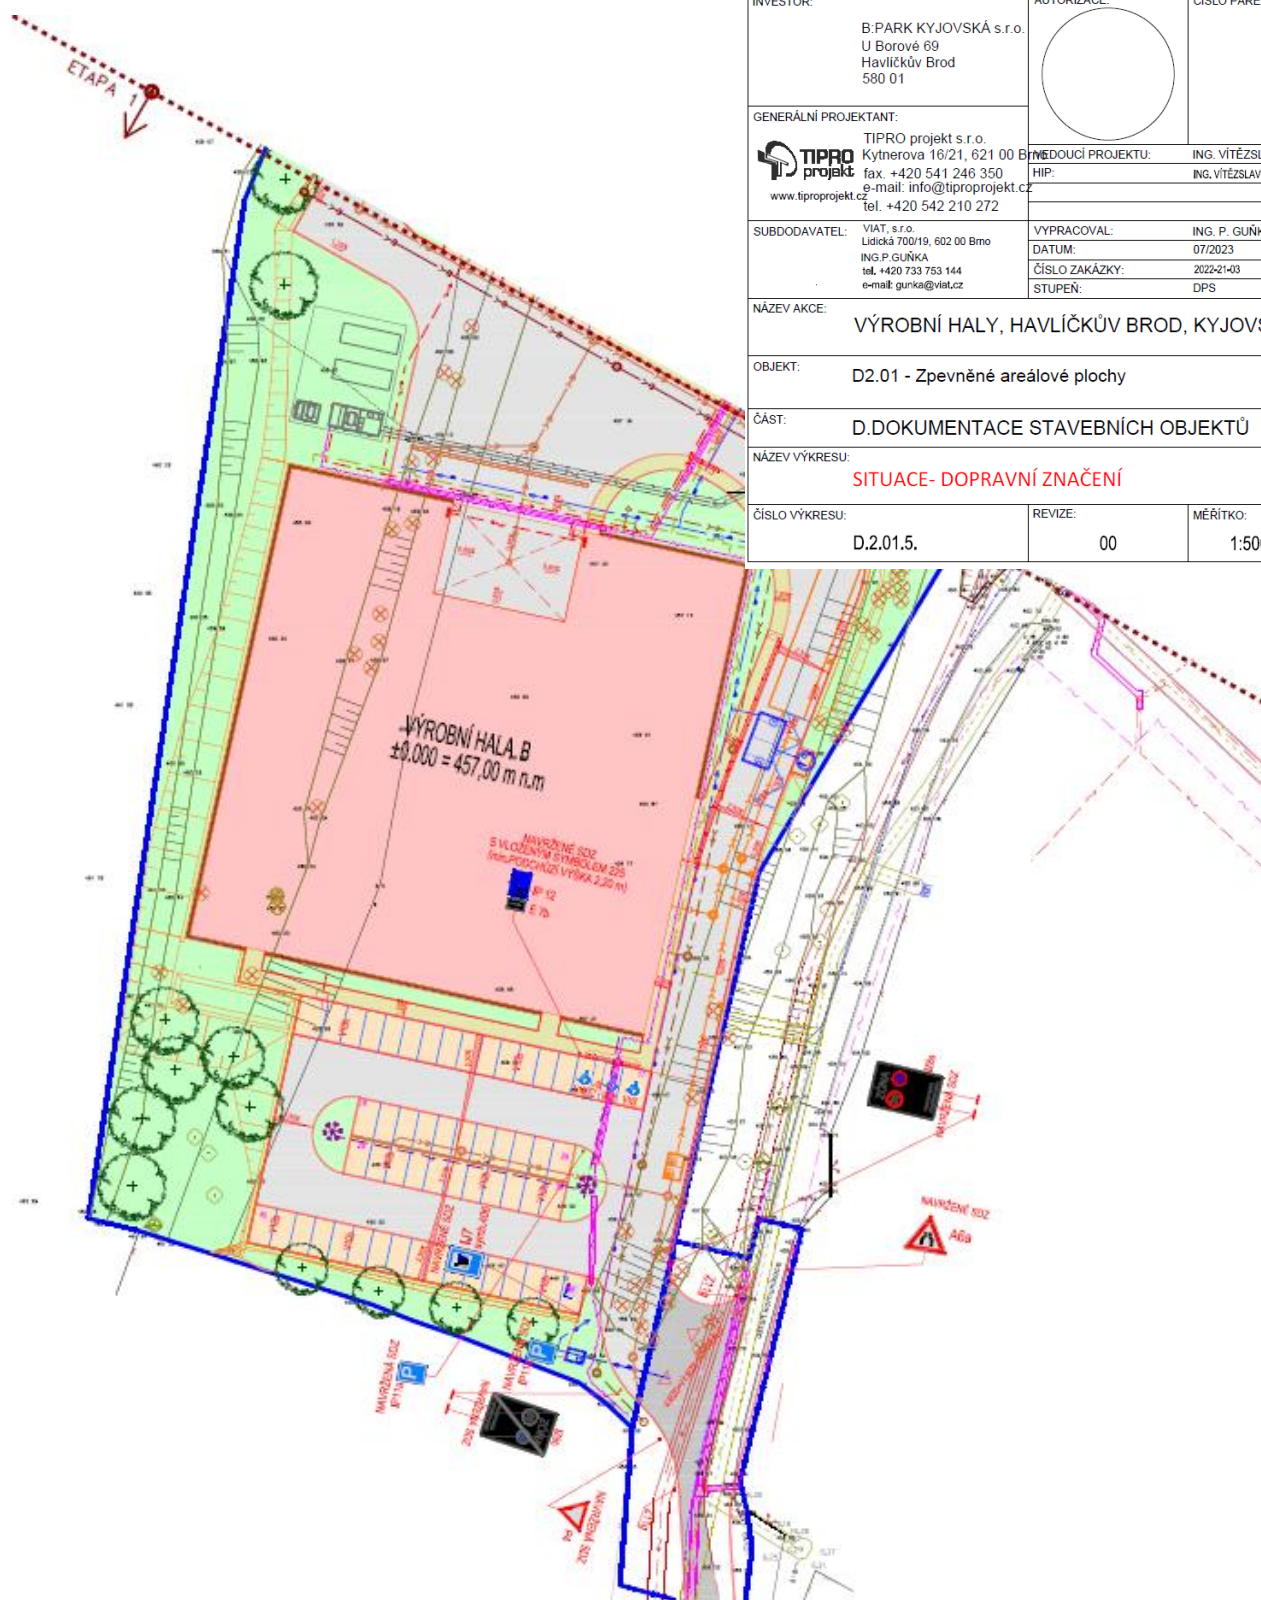

zpracoval: por. Ing. Tomáš Rosecký  
Komisař

npor. Bc. Jaroslav Hyrš, DiS.  
vedoucí oddělení