PŘED ZAPOČETÍM ZEMNÍCH PRACÍ NUTNO VYTYČIT VŠECHNA STÁVAJÍCÍ DOTČENÁ PODZEMNÍ ZAŘÍZENÍ!

VČE-MONTÁŽE, A.S. ARNOŠTA Z PARDUBIC 2082, PARDUBICE		VČEM
ZPRACOVATEL PD: MONTPROJEKT, A.S., ARNOŠTA Z PARDUBIC 2082, 531 17 PARDUBICE PROJEKČNÍ STŘEDISKO H.BROD, HUMPOLECKÁ 448, 580 01 HAVLÍČKŮV BROD		ZAK.Č.: 25114641
ZODPOVĚDNÝ PROJEKTANT: RADEK ŠERÝ RADEK.SERY@MONTPROJEKT.CZ	VEDOUCÍ PROJEKTANT: TOMÁŠ KUBÁT TOMAS.KUBAT@MONTPROJEKT.CZ	DATUM: 4/2024 STUPEŇ PD: DPS, DÚR KONTROLA: ING.MIROSLAV NEROL
INVESTOR STAVBY: ČEZ DISTRIBUCE, A.S., TEPLICKÁ 874/8, 405 02 DĚČÍN IV - PODMOKLY		DEF. PROJ.: IV-12-2028108
MÍSTO STAVBY: HAVLÍČKŮV BROD	KAT. ÚZEMÍ: HAVLÍČKŮV BROD	OKRES: HAVLÍČKŮV BROD
OBSAH VÝKRESU: SITUAČNÍ PLÁN VČETNĚ PROJEKTOVANÉHO ZAŘÍZENÍ		MĚŘÍTKO: 1:500 FORMÁT: 1 X A3
NÁZEV STAVBY: HB, H.BROD, KONEČNÁ, P.Č. 1777/97, KNN		ČÍSLO VÝKRESU: 1

NAPĚŤOVÁ SOUSTAVA: TN-C, 400/230V, 50Hz stř.
OCHRANA PŘED ÚRAZEM EL.PROUDEM: dle PNE 330000-1
živých částí: izolací čl. 3.2.2.4
kryty nebo přepážkami čl.3.2.2.3
polohou čl. 3.2.2.1
neživých částí: ochrana automatickým odpojením od zdroje
nadproudovými ochrannými přístroji dle čl. 3.2.2.5
VNĚJŠÍ VLIVY: dle PNE 330000-2
ZNAČENÍ: dle IEC 617-11 (ČSN 013390)
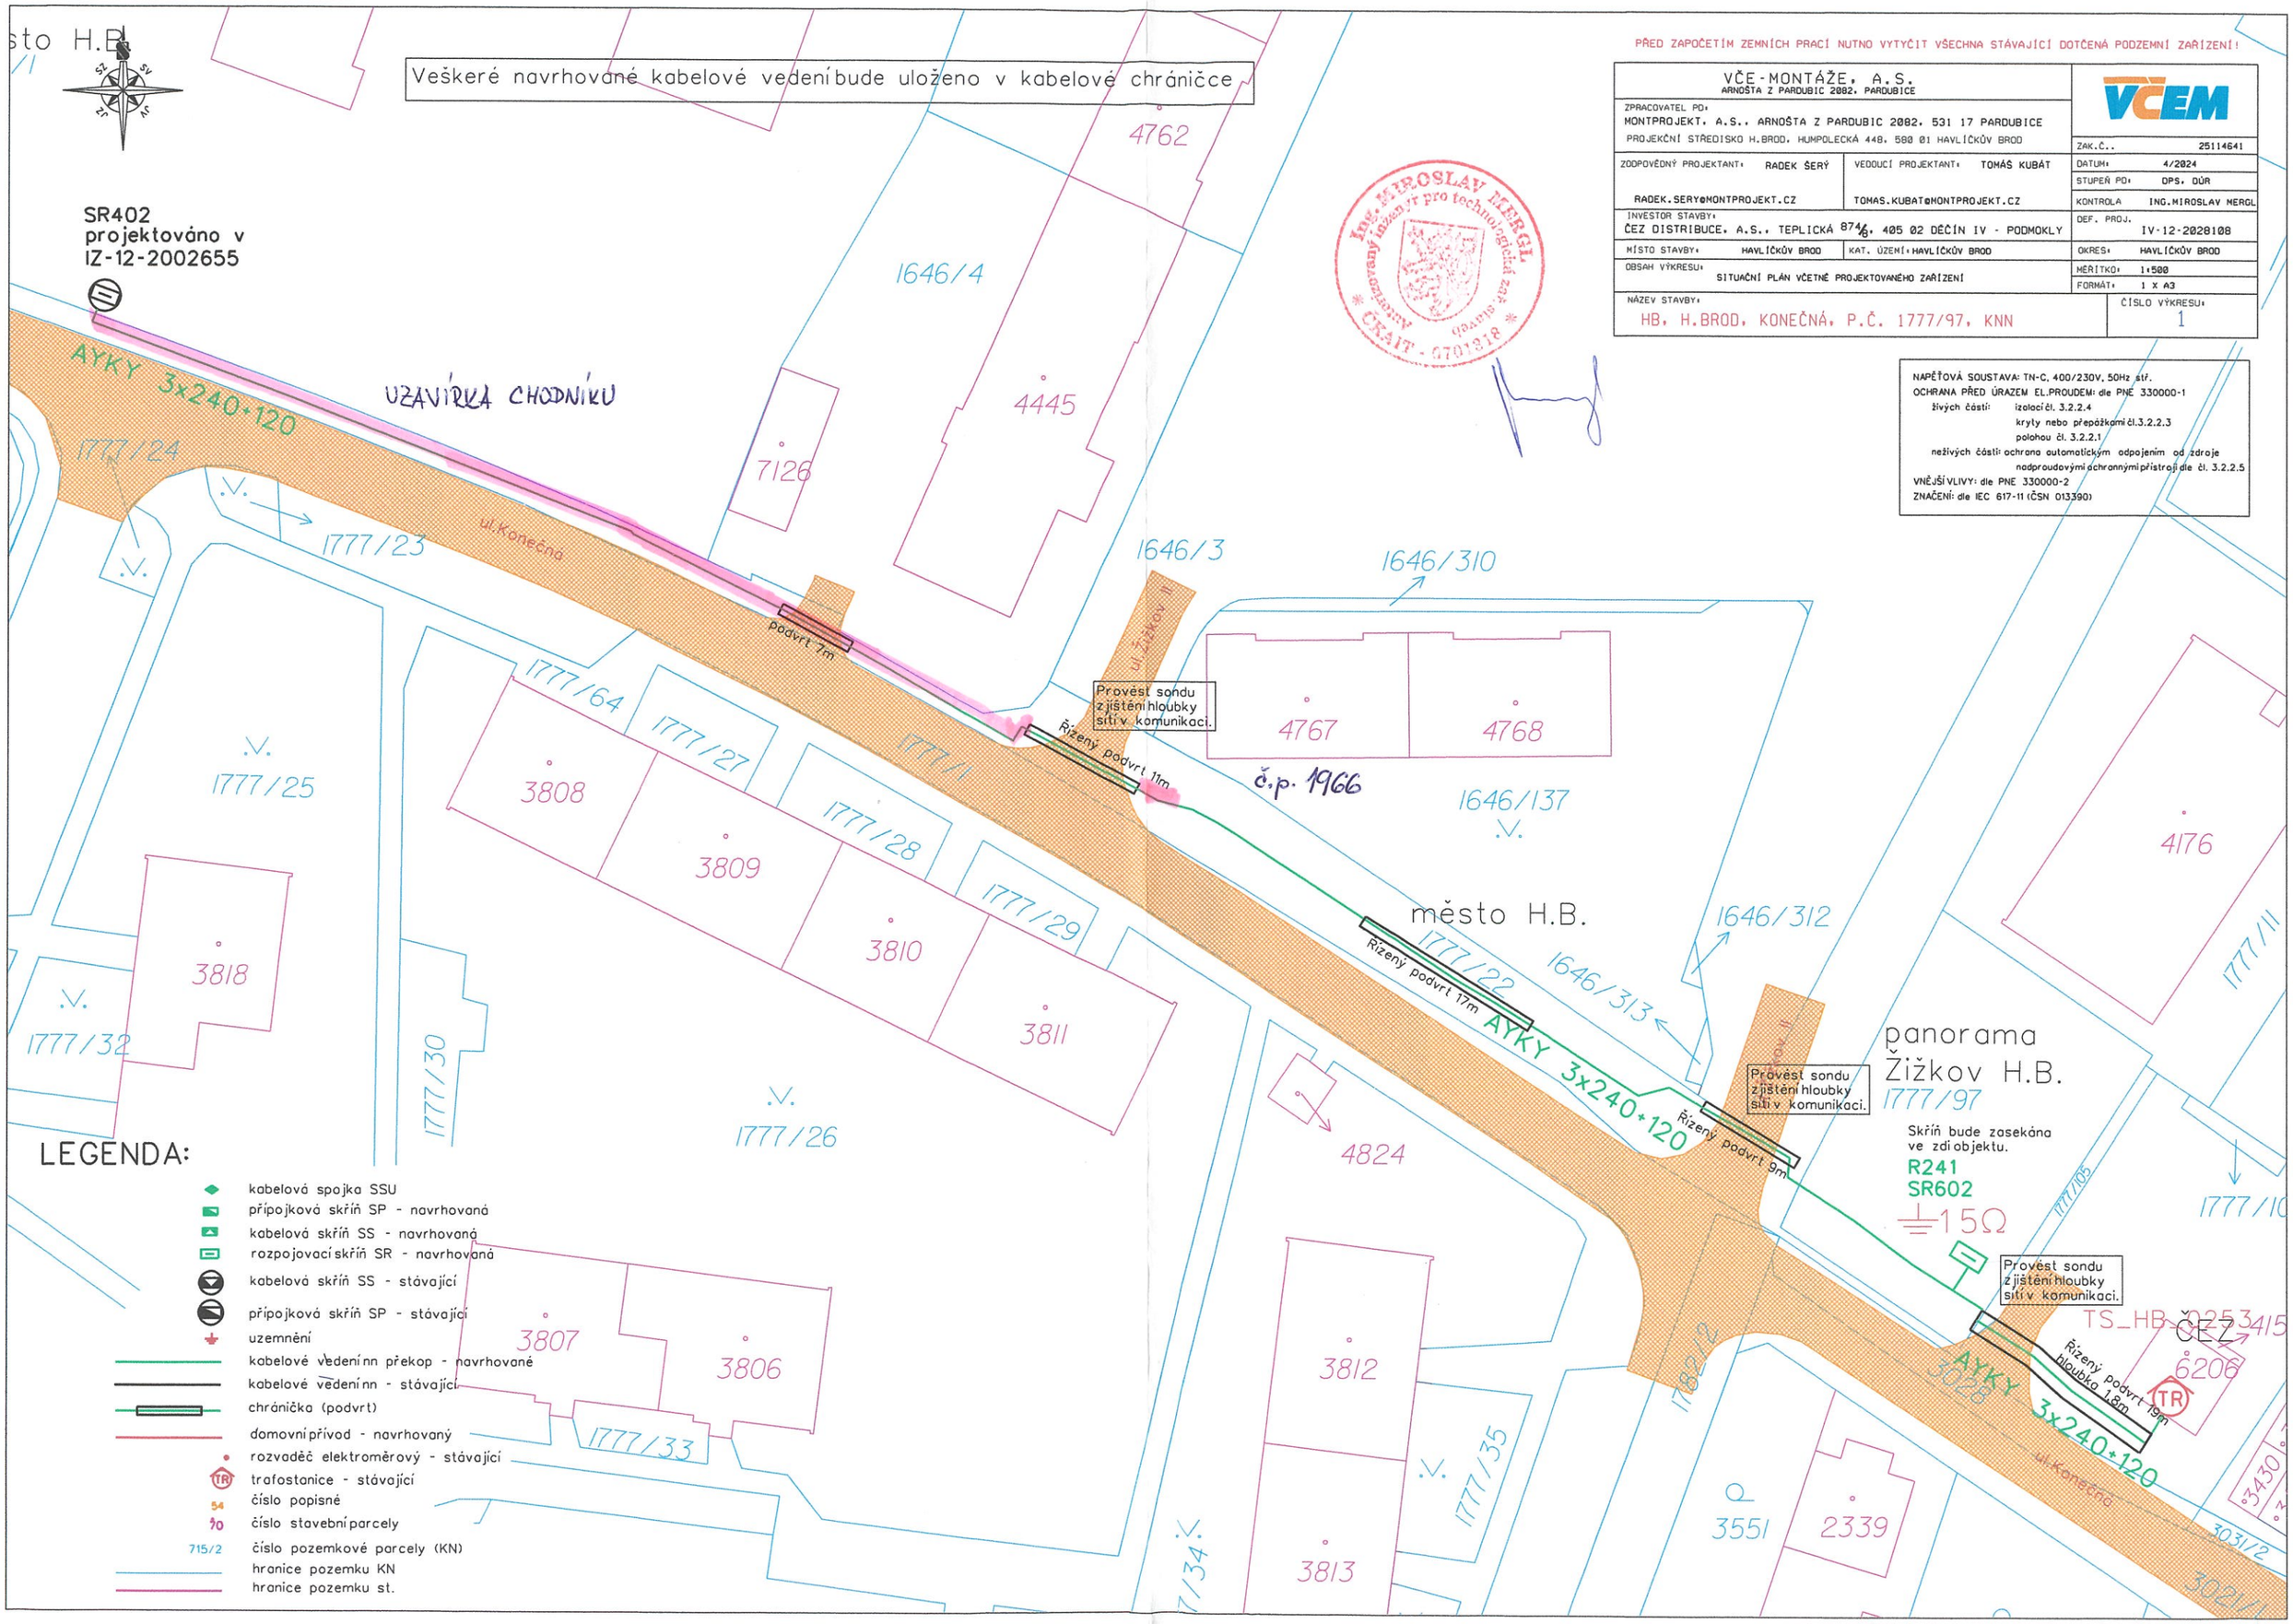
Ing. MIROSLAV NEROL
Autorizovaný inženýr pro technologická zařízení staveb
ČKAIT - 0701818