


Rekonstrukce armaturní šachty - křižovatka ul. Bratříků a Chelčického

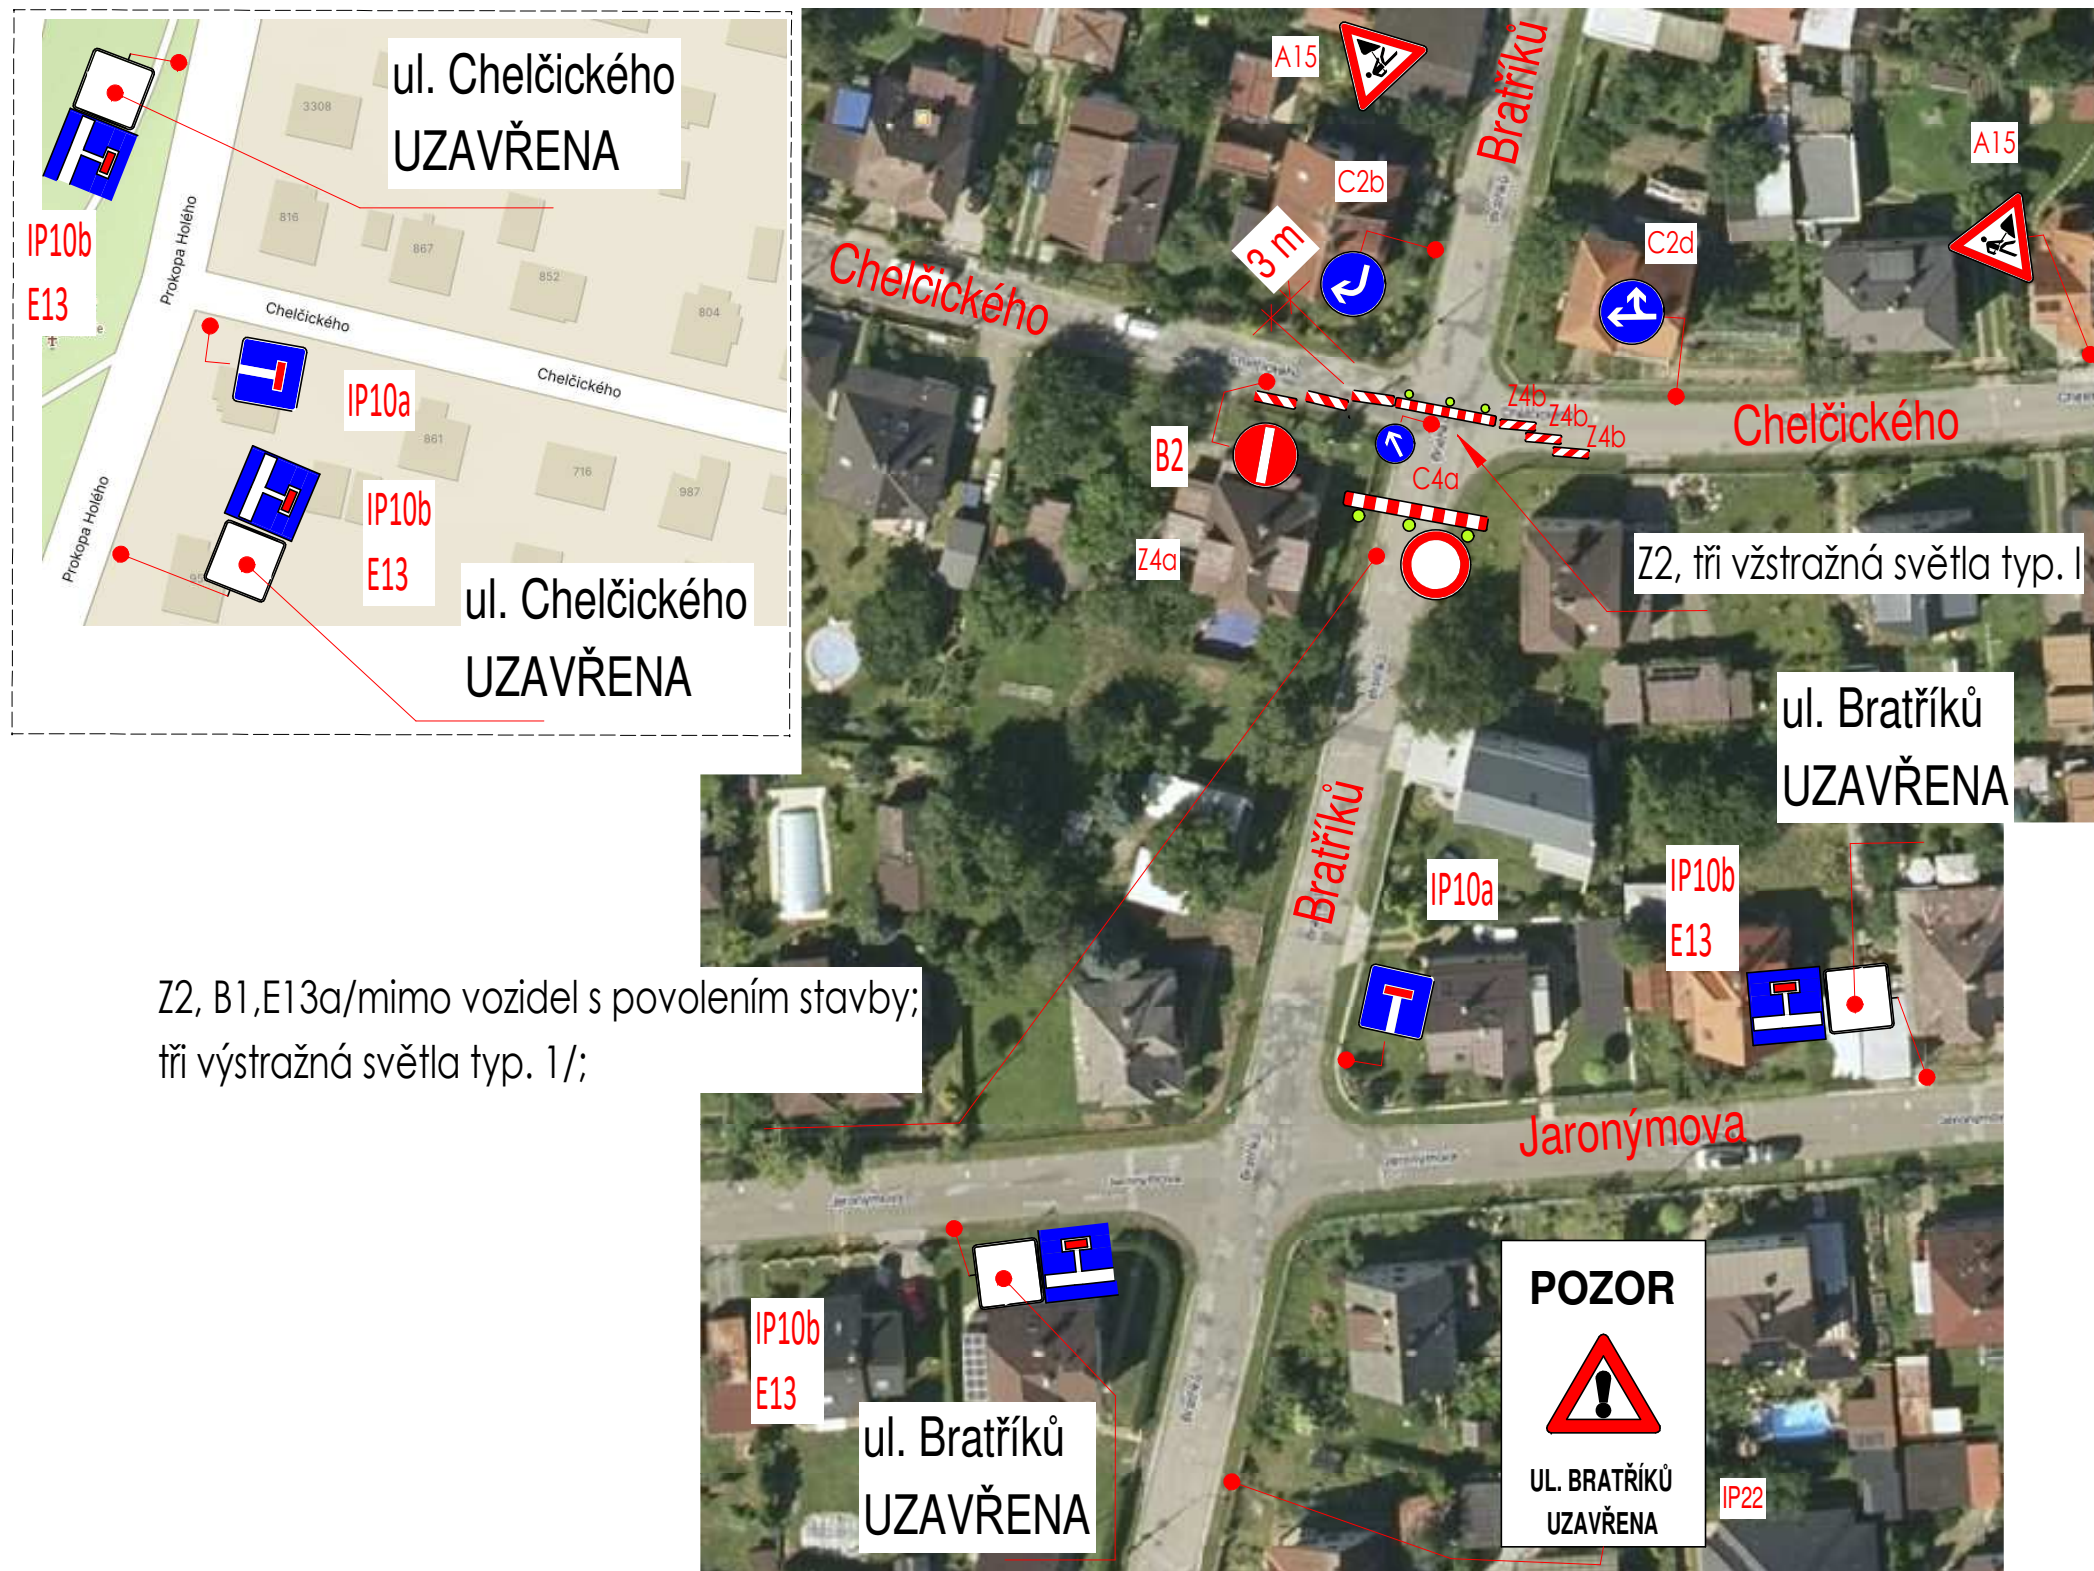

Z2, B1, E13a/mimo vozidel s povolením stavby;
tři výstražná světla typ. 1/;

POZOR

**UL. BRATŘÍKŮ
UZAVŘENA**