
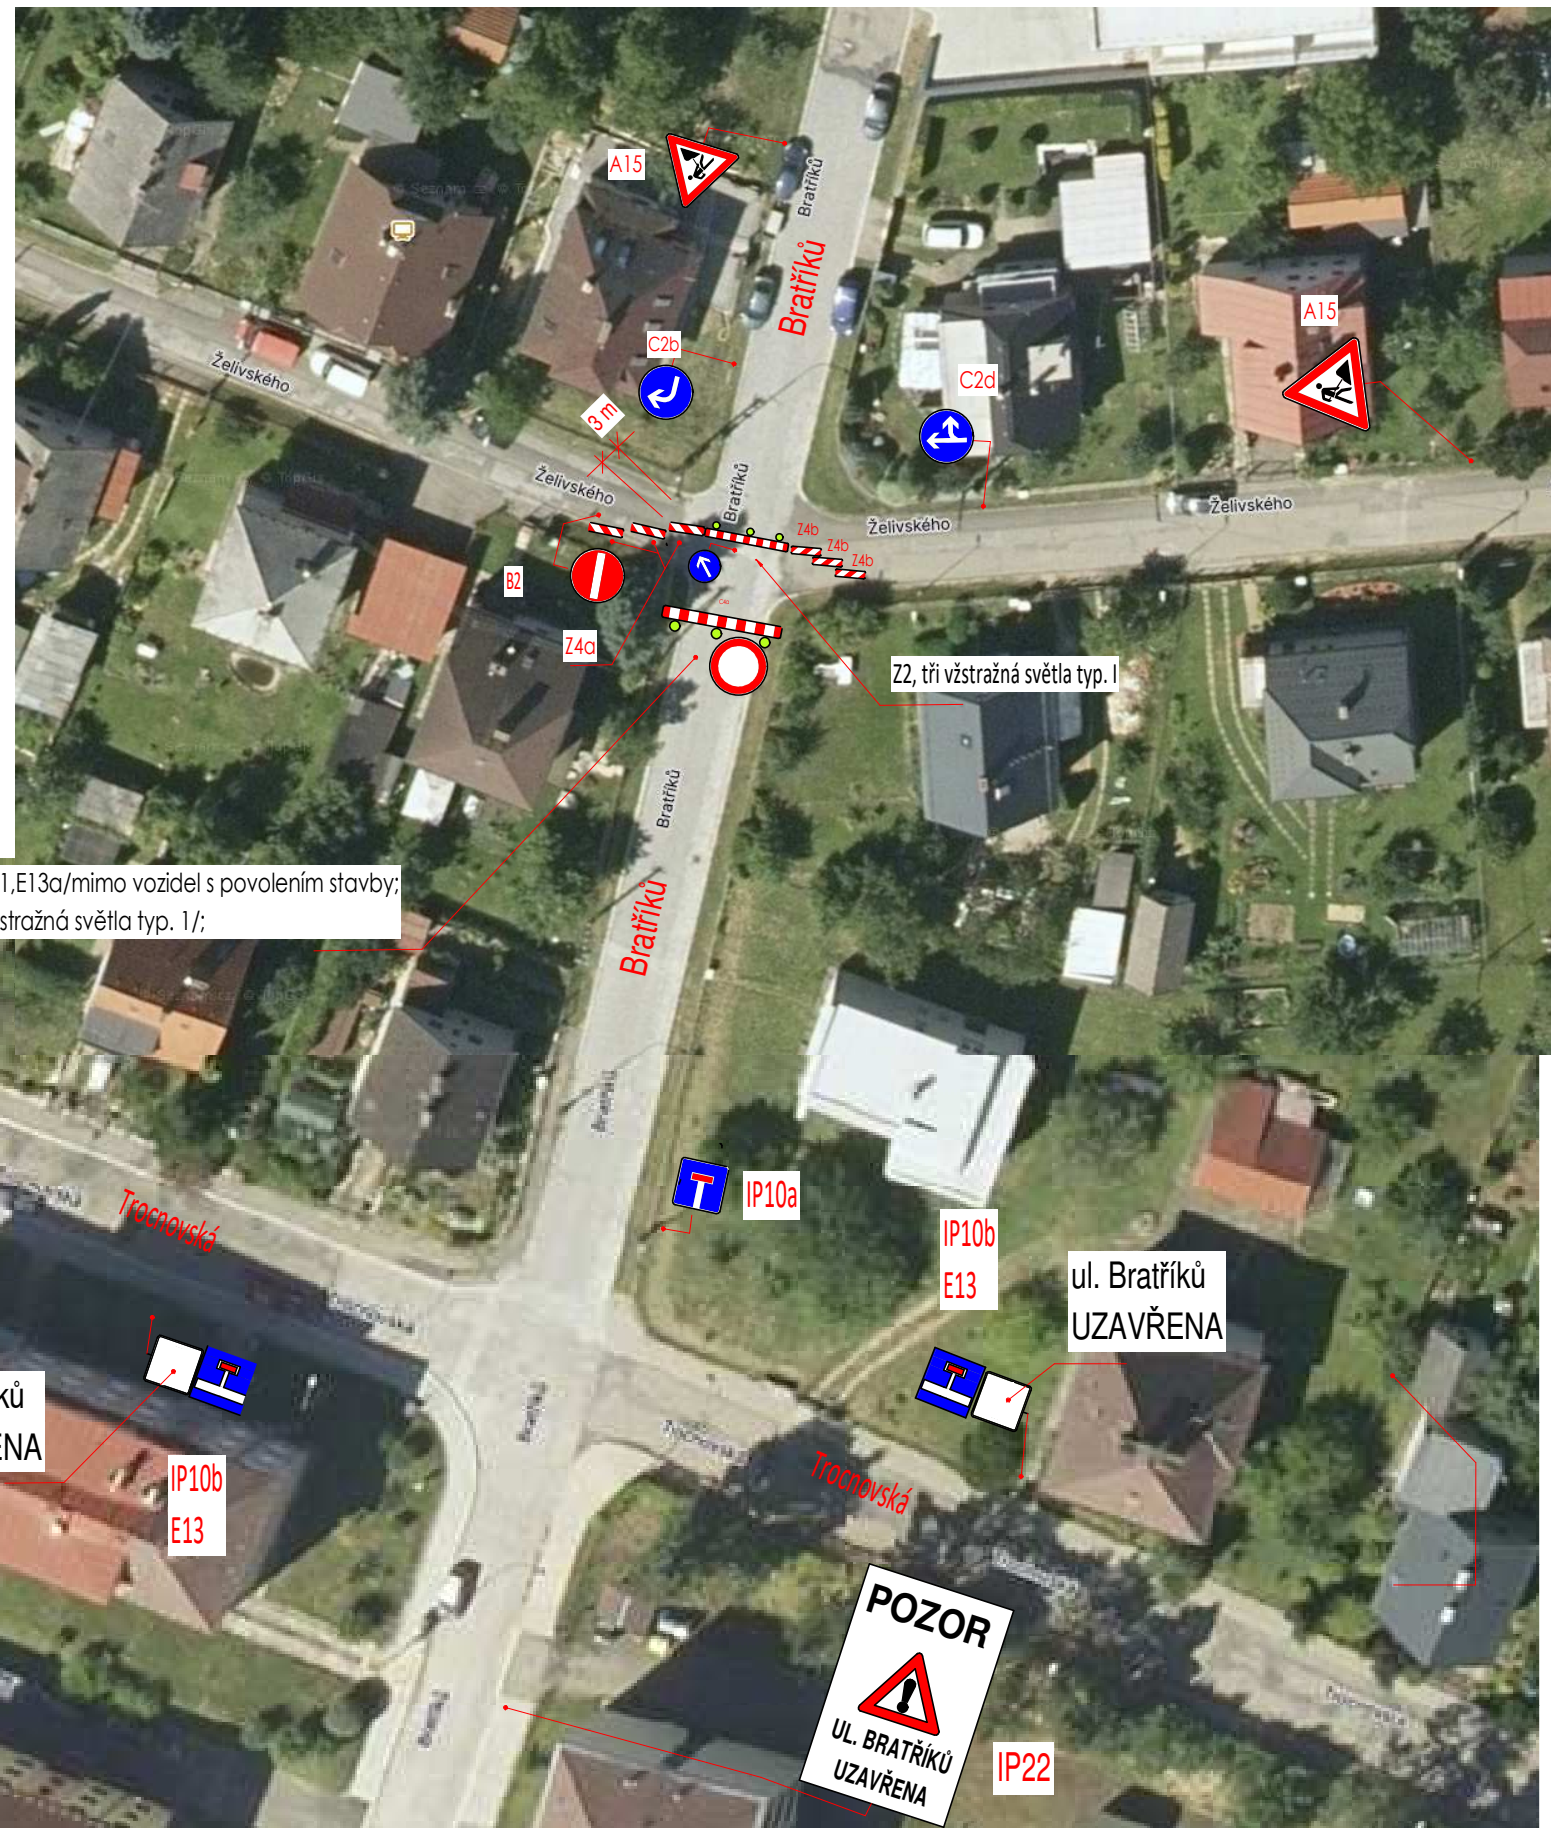


# Rekonstrukce armaturní šachty - křižovatka ul. Bratříků a Želivského

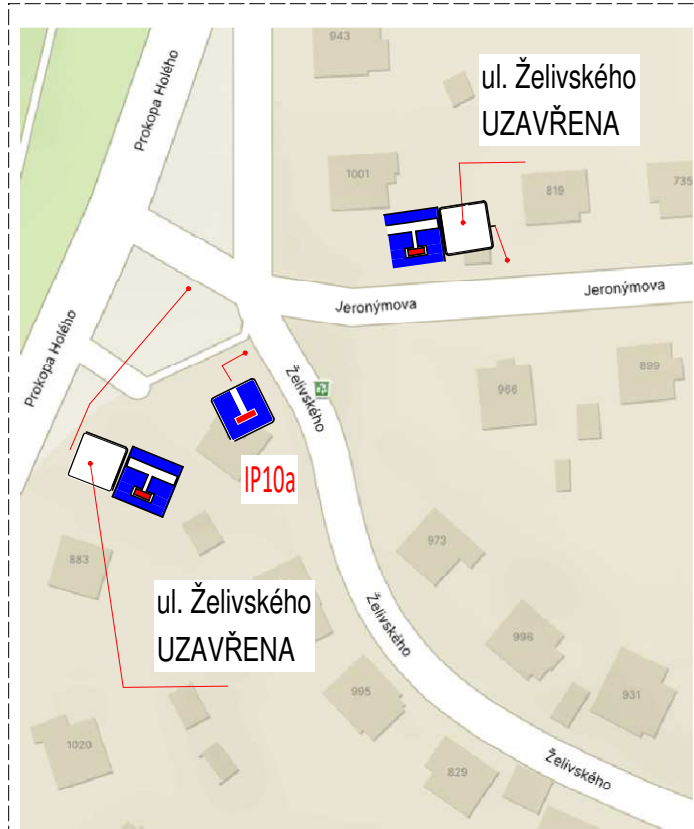

Z2, B1, E13a/mimo vozidel s povolením stavby;  
tři výstražná světla typ. 1/;

Z2, tři výstražná světla typ. 1

ul. Bratříků  
UZAVŘENA  
IP10b  
E13

IP10b  
E13  
ul. Bratříků  
UZAVŘENA

POZOR  
UL. BRATŘÍKŮ  
UZAVŘENA  
IP22