

O1
O2

Pracovní místo

OD 211

dlouhodobě

dvoupruh

krajnice


bez zúžení jízdního pruhu

Třípruh a směrově nerozdělený čtyřpruh
obdobně

- 1) Případné snížení rychlosti dle délky pracovního místa, intenzity provozu a dalších místních podmínek. Snížování rychlosti po 100 m.

U podélné uzávěry delší než 500 m se opakuje každých max. 500 m.

Pokud pracoviště při přerušení prací (mimo pracovní dobu) nepředstavuje vysoké nebezpečí, značky B20a se zruší nebo se rychlost zvýší

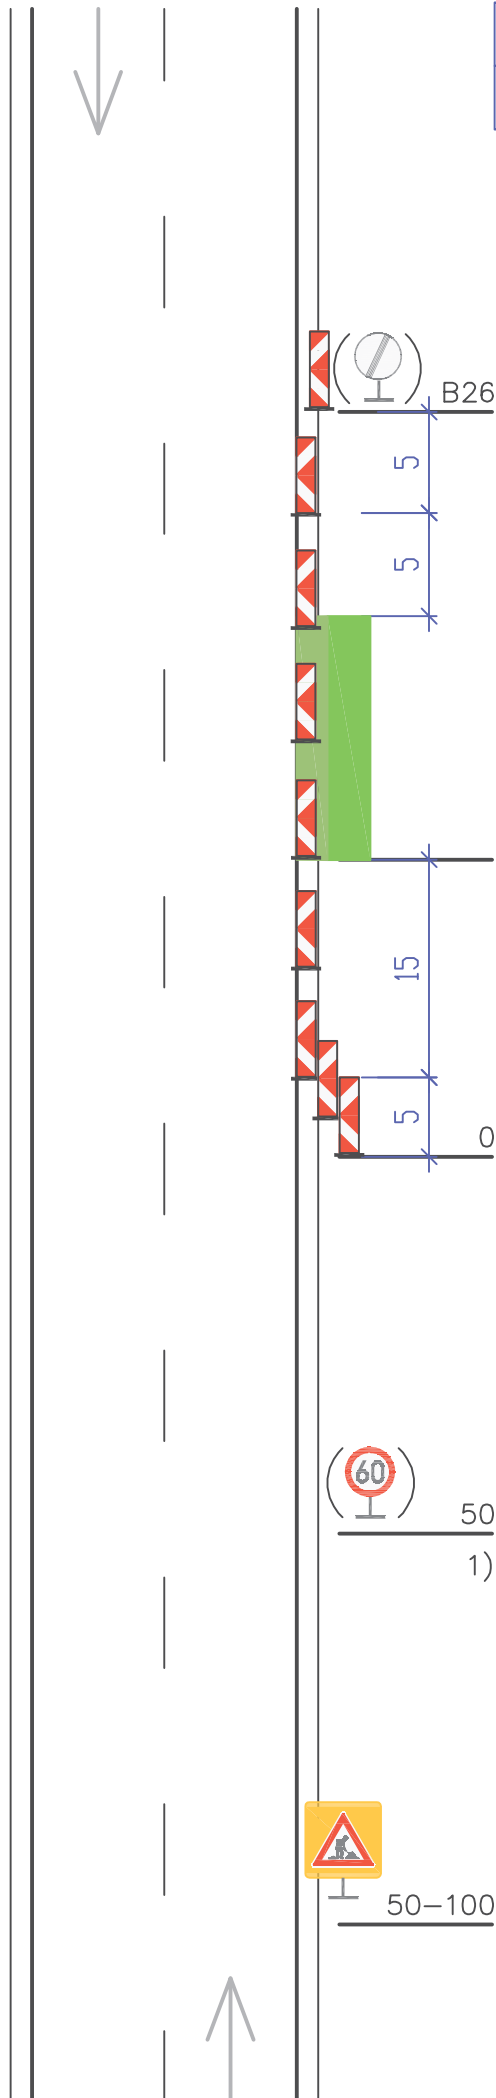

Pracovní místo

Směrovací desky Z4
odstup max. 9 m

3x Z4

50 B20a

1)

50-100 A15

ŽZ fluo. a třída RA3 – doporučeno



Kóty jsou v metrech

24. listopadu 2023