




1. PŘIPOJENÍ III/35211 U ŽEL. MOSTU POŘÍČÍ

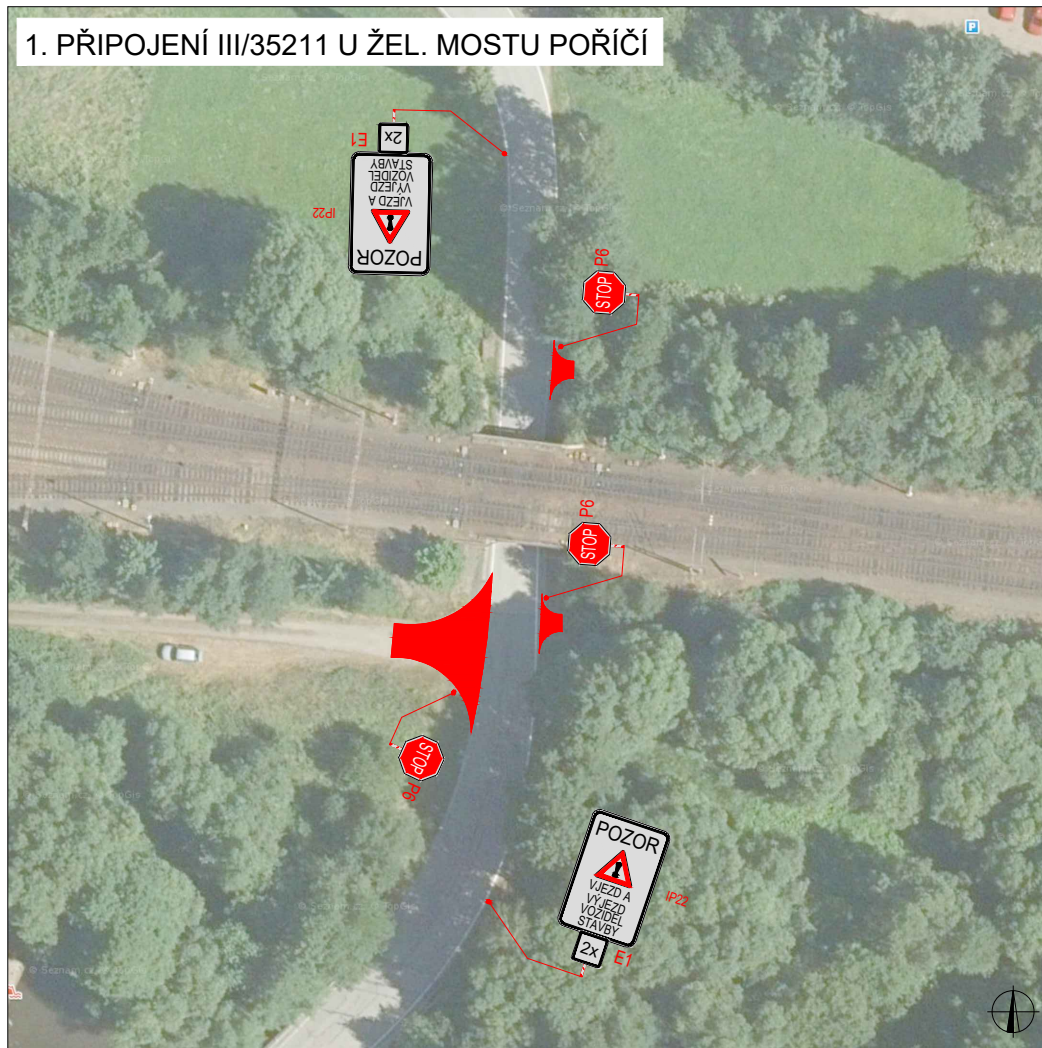



2. PŘIPOJENÍ II/351 U ŽEL. MOSTU EV.Č. 351-008

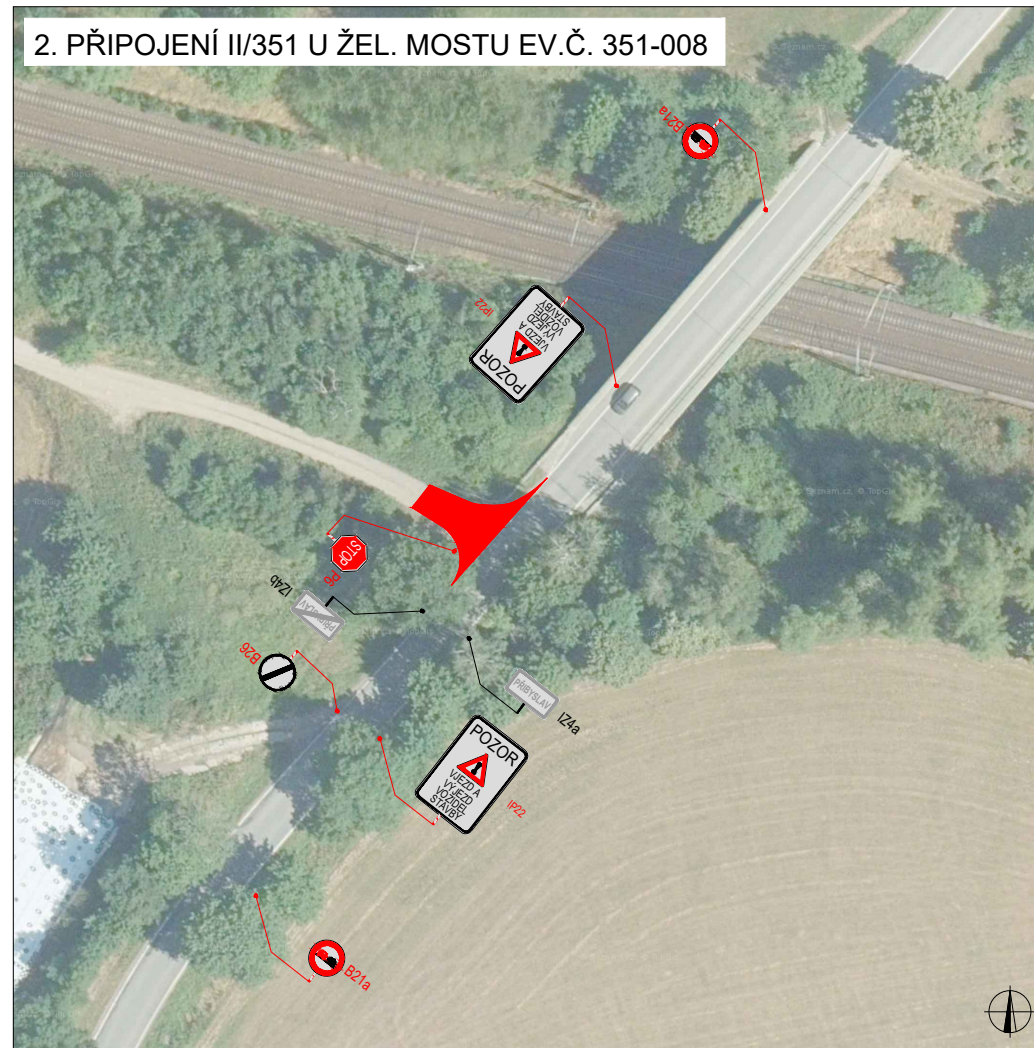



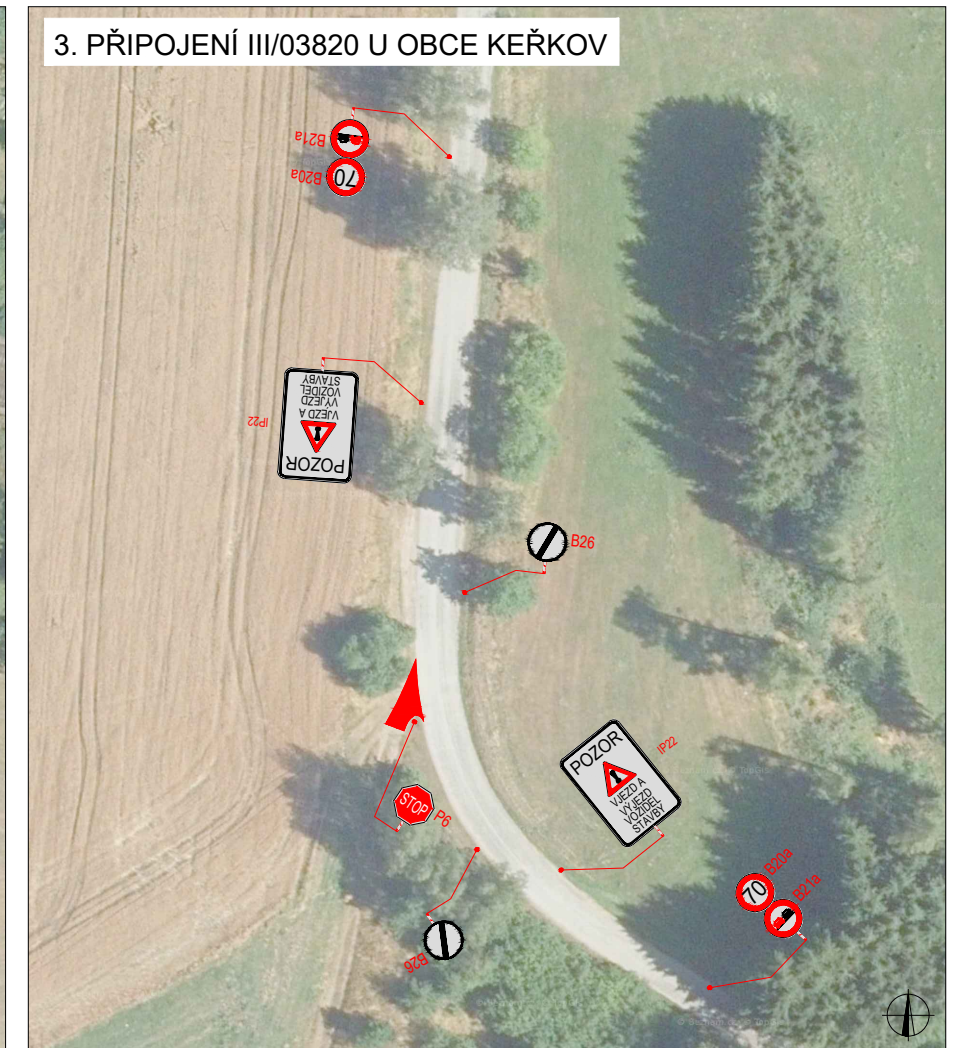
3. PŘIPOJENÍ III/03820 U OBCE KEŘKOV



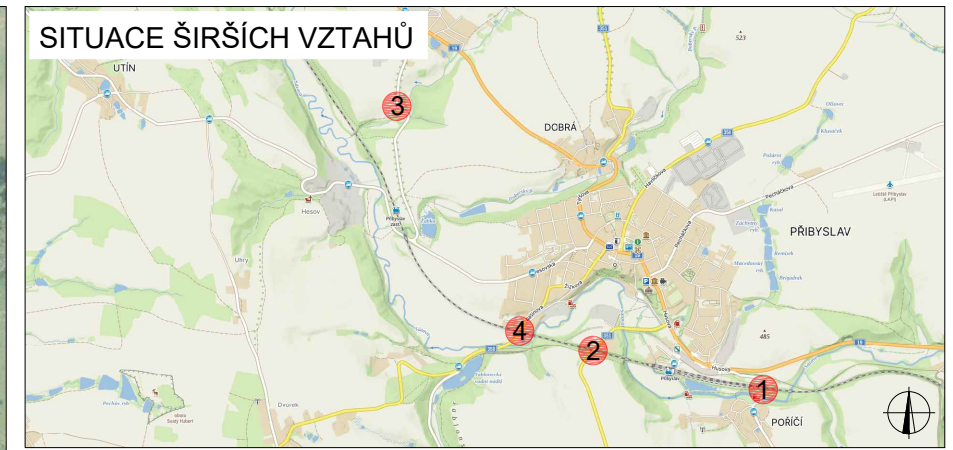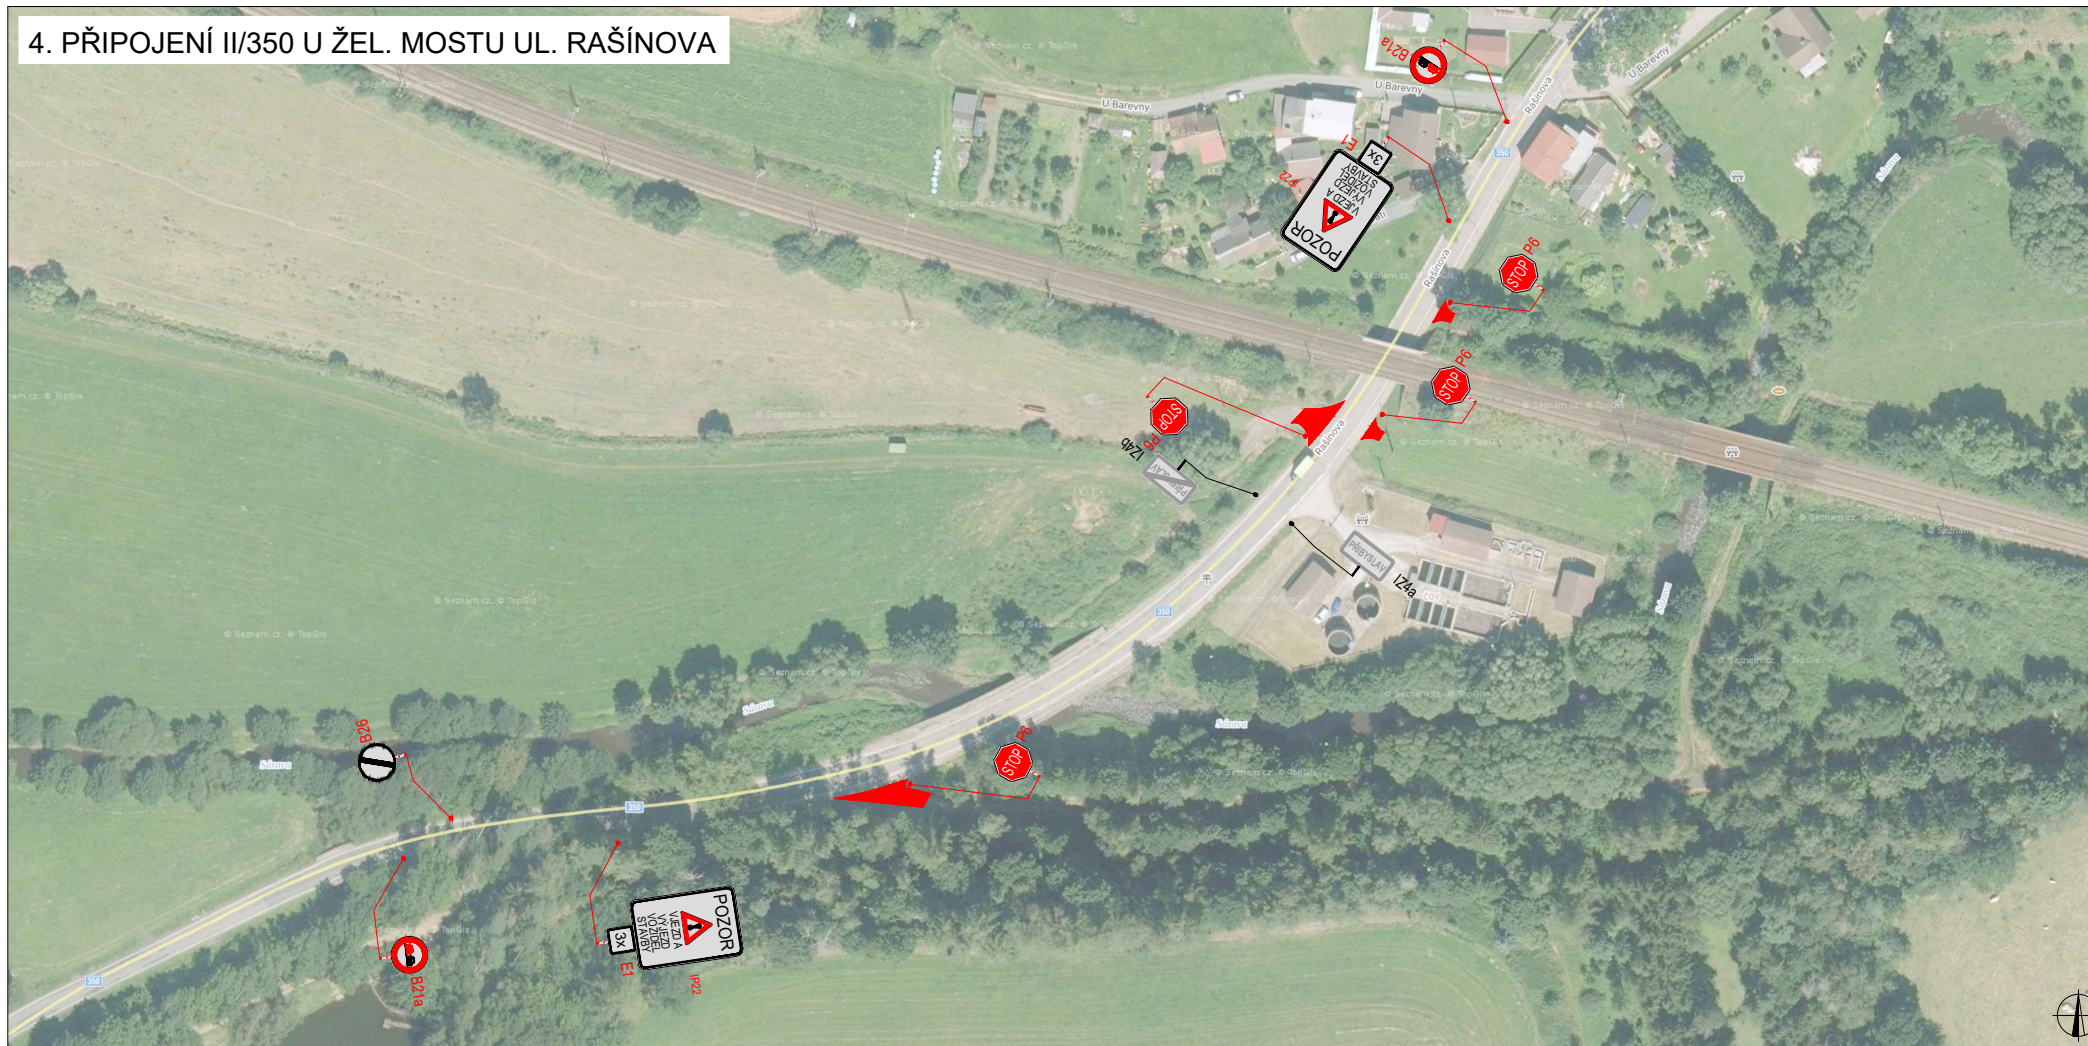


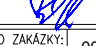
4. PŘIPOJENÍ II/350 U ŽEL. MOSTU UL. RAŠÍNOVA



**LEGENDA**

-  NAVRŽENÉ PŘECHODNÉ DOPRAVNÍ ZNAČENÍ
-  TRVALÉ DOPRAVNÍ ZNAČENÍ
-  TRVALÉ DOPRAVNÍ ZNAČENÍ DOČASNĚ ZNEPLATNĚNÉ

MÍSTNÍ ÚPRAVA PROVOZU NA POZEMNÍ KOMUNIKACI BUDE REALIZOVÁNA PODLE ZÁKONA Č. 361 / 2000 SB., VYHLÁŠKY Č. 294 / 2015 SB., PODLE PŘÍSLUŠNÝCH ČESKÝCH TECHNICKÝCH Norem ČSN A TECHNICKÝCH PODMÍNEK MINISTERSTVA DOPRAVY

ZODPOVĚDNÝ PROJEKTANT:	Richard Peška		
VYPRACOVAL:	Lukáš Beránek		
KONTROLOVAL:	Richard Peška		
NÁZEV STAVBY:	Rekonstrukce traťového úseku Přibyslav - Pohled VYJEZDY STAVBY okres Havlíčkův Brod, kraj Vysočina		ČÍSLO ZAKÁZKY: 007/2025
OBSAH:	Situace dopravně-inženýrských opatření		DATUM: 03/2025
			FORMÁT:
			MĚŘITKO: -
			ÚČEL: RDS
			ČÍSLO PŘÍLOHY: 1
			SOUPRAVA: