


DOPRAVNÍ OMEZENÍ NA VALECH HAVLÍČKŮV BROD

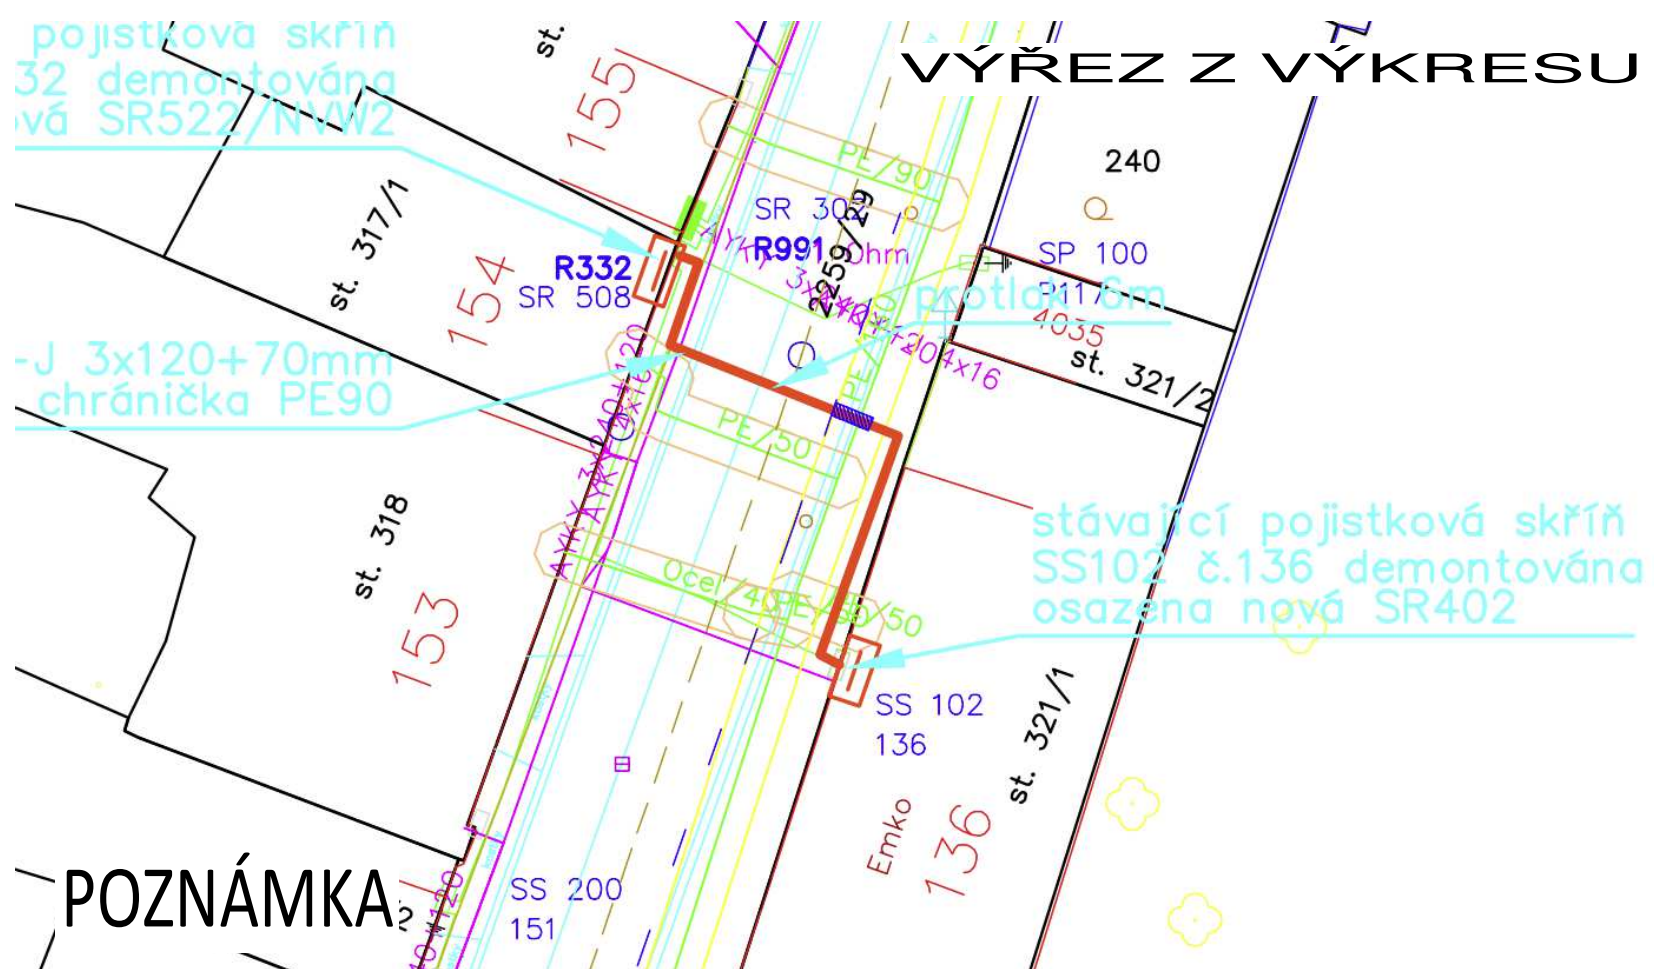

Vyznačení dopr. omezení MK za pomoci přechodného DZ.

Bude se jednat o dopravní omezení v prostoru místní komunikace.