


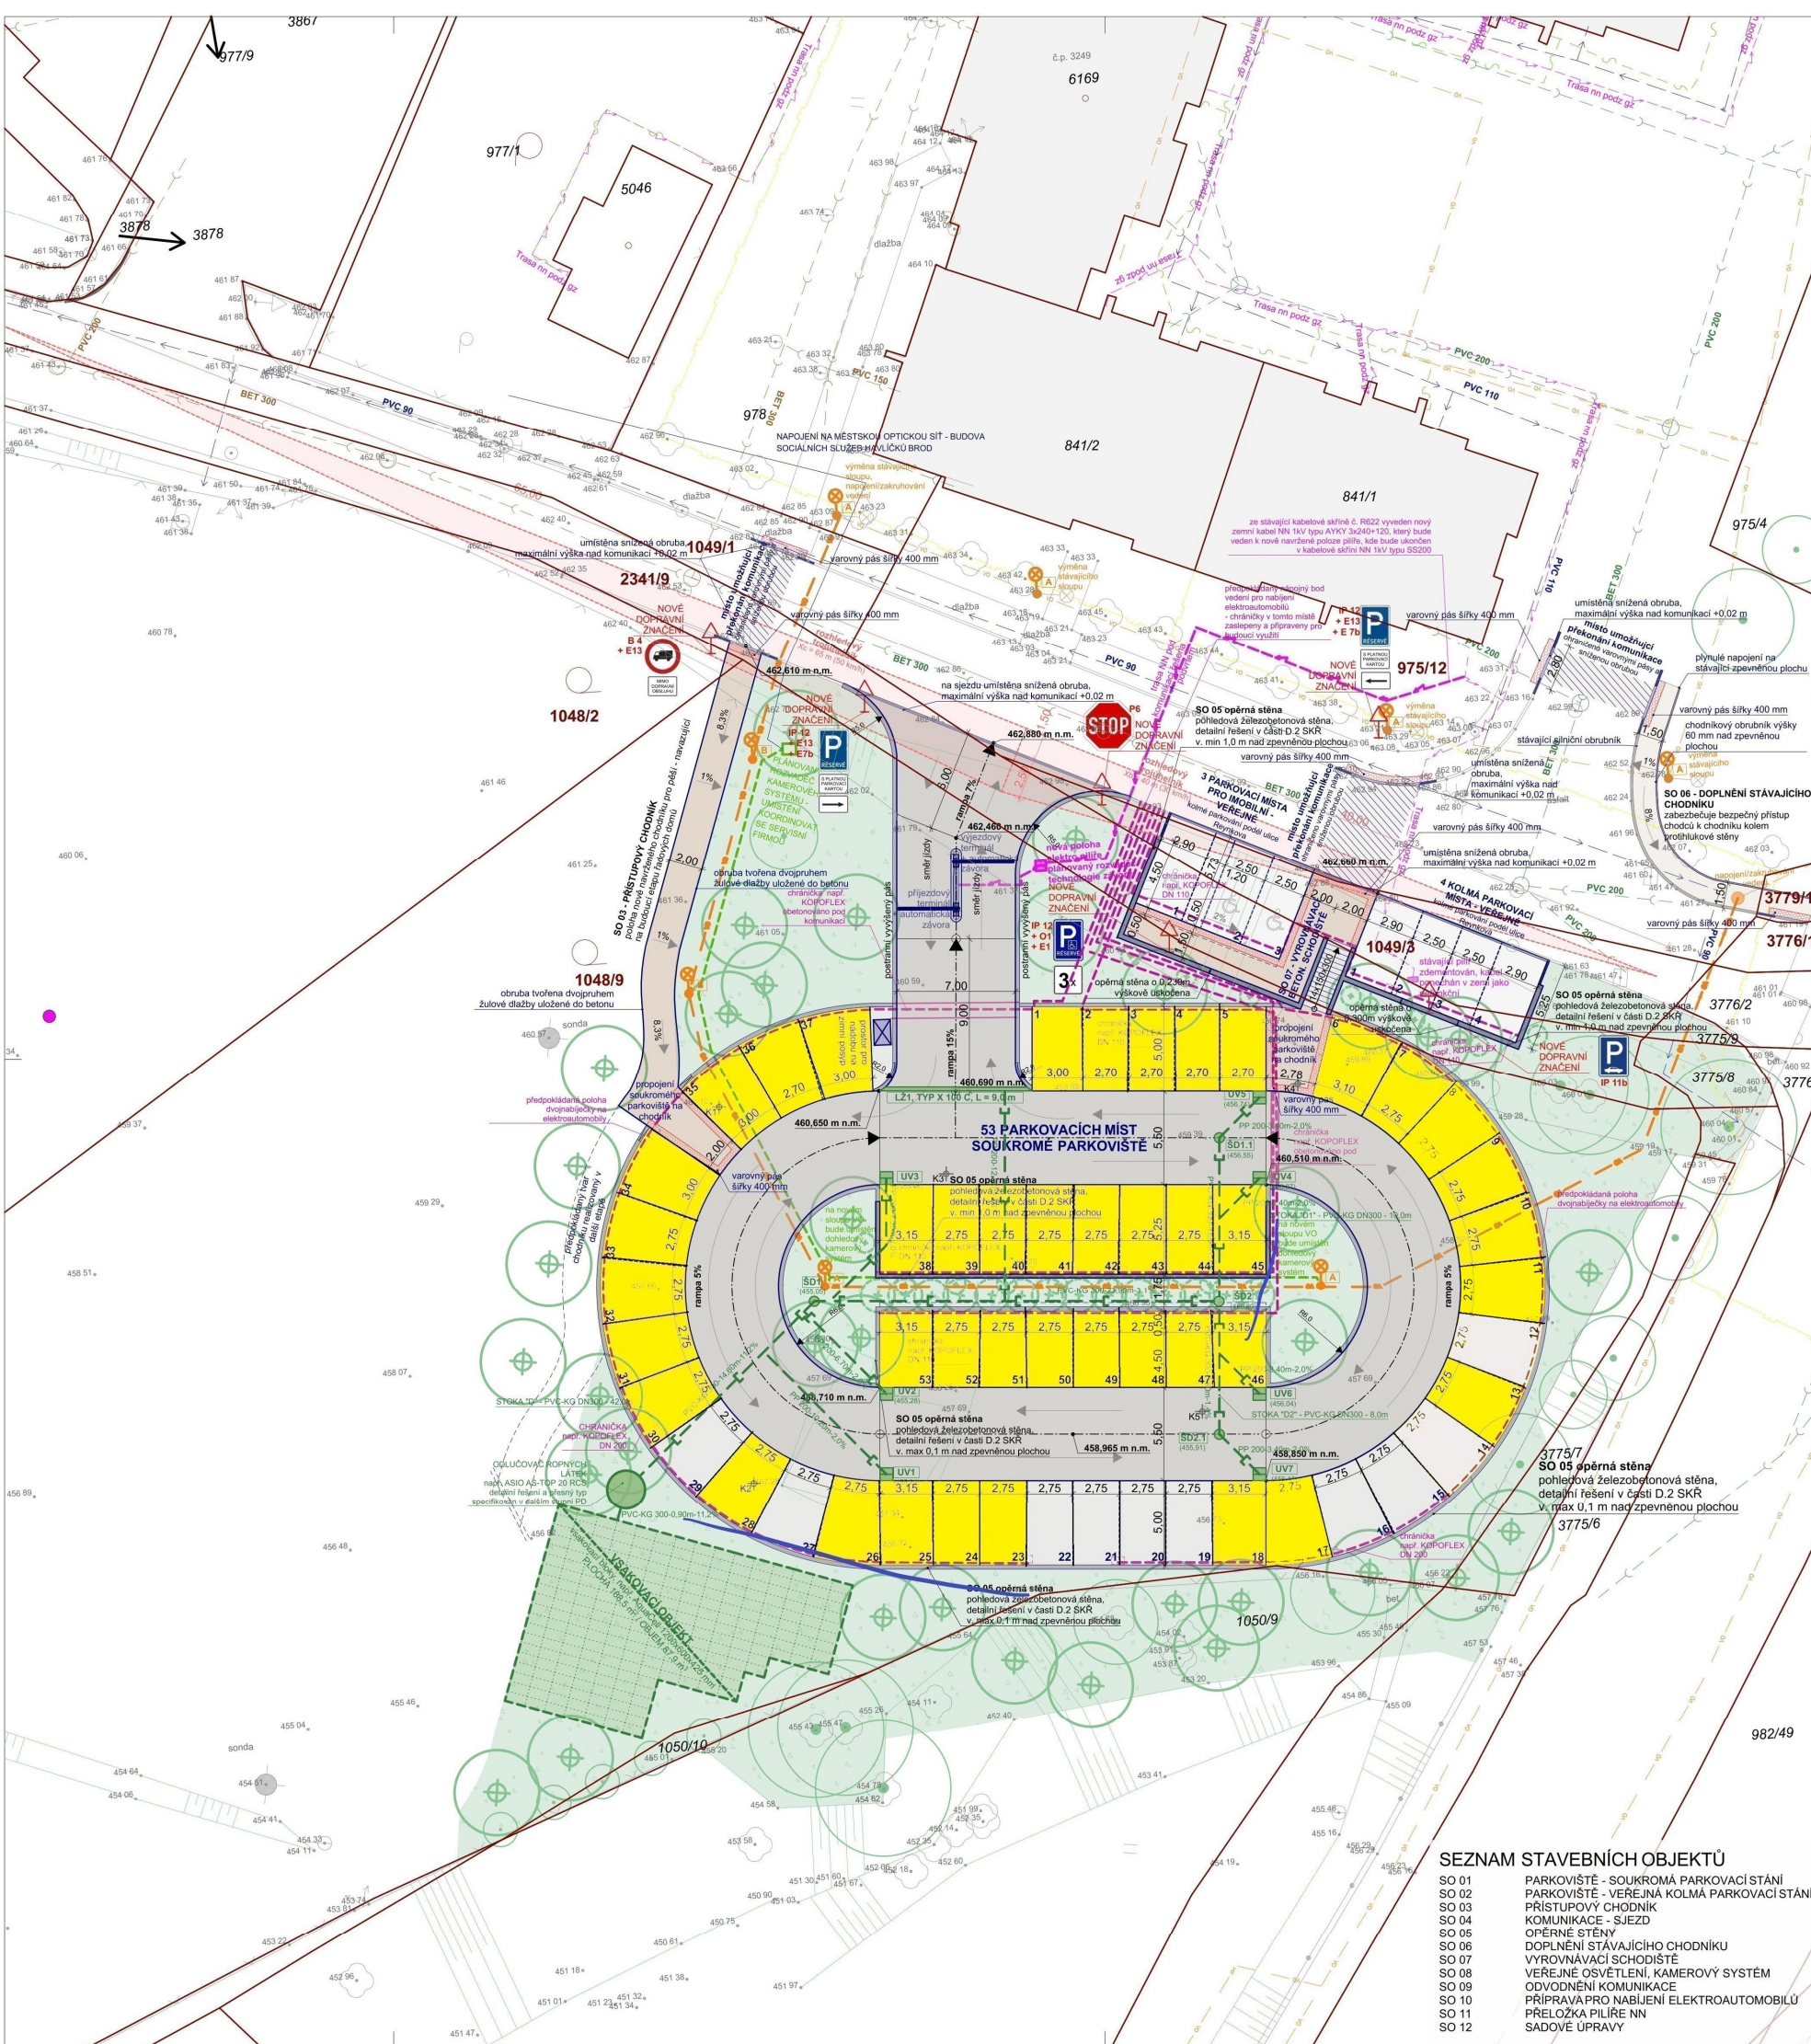

LEGENDA PLOCH

|                                                                             |                                                                            |
|-----------------------------------------------------------------------------|----------------------------------------------------------------------------|
| SO 01 - ZPEVNĚNÁ PLOCHA - PARKOVACÍ STÁNÍ SOUKROMÁ - ŽULOVÁ DLAŽBA - 825 m² | SO 02 - ZPEVNĚNÁ PLOCHA - PARKOVACÍ STÁNÍ VEŘEJNÁ - ŽULOVÁ DLAŽBA - 108 m² |
| SO 03 - ZPEVNĚNÁ PLOCHA - CHODNÍK ŽULOVÁ DLAŽBA - 130 m²                    | SO 04 - ZPEVNĚNÁ PLOCHA - KOMUNIKACE ASFALTOVÝ BETON - 720 m²              |
| SO 05 - ZPEVNĚNÁ PLOCHA - OPĚRNÉ STĚNY ŽB MONOLITICKÁ KONSTRUKCE - 85 m²    | SO 06 - DOPLNĚNÍ STÁVAJÍCÍHO CHODNÍKU BETONOVÁ DLAŽBA - 29 m²              |
| SO 12 - VÝSEV KVĚTNATÉ LOUKY 1 208 m²                                       |                                                                            |

LEGENDA OBRUBNÍKŮ

|                                                           |                                                      |
|-----------------------------------------------------------|------------------------------------------------------|
| SILNIČNÍ OBRUBNÍK 250 x 1000 x 150 mm 4bm                 | SILNIČNÍ NÁJEZDOVÝ OBRUBNÍK 150 x 1000 x 150 mm 48bm |
| PŘECHODOVÝ SILNIČNÍ OBRUBNÍK 150-250 x 1000 x 150 mm 11bm | CHODNÍKOVÝ OBRUBNÍK 150 x 1000 x 80 mm 20bm          |

POZN: obruba kolem hlavní hmoty parkoviště je tvořena železobetonovou opěrnou stěnou, případně monolitickou obrubou, aby byl zachován jednotný vzhled

LEGENDA ZNAČEK

|   |   |
|---|---|
| KATASTR NEMOVITOSTÍ   | 1048/9 ČÍSLO PARCELY KATASTRU NEMOVITOSTÍ DOTČENÉ STAVBOU   |
| 1050/9 ČÍSLO PARCELY KATASTRU NEMOVITOSTÍ   | GEODETICKÉ ZAMĚŘENÍ   |
| VRSTEVNICE   | KOPANÉ SONDY PRO IGP, HP   |
| SLOUPY BEZPATICOVÉ, VETKNUTÉ S OCELOVOU MANŽETOU, ŽÁROVÉ ZINKOVANÉ S NADZEMNÍ VÝŠKOU 8,2 m, PRŮMĚR ROUR 159/108/89 mm, ZAJIŠTĚNÍ DVÍŘEK PRO EL. VÝZBROJ OPATŘENO ŠROUBEM M8 S PROFILEM HLAVY „D“, S OBLOUKOVÝM VÝLOŽNÍKEM, PRŮMĚR ROURY 60 mm. | STOŽÁROVÁ VÝZBROJ TYPU: SR 721-25/N, IP 20 POJISTKA E27 S VLOŽKOU 6A SVITIDLA S LED TECHNOLOGIÍ, např. SCHREDER VOLTANA - PŘESNÉ ŘEŠENÍ VIZ. D.4 VEŘEJNÉ OSVĚTLENÍ |
| SLOUPY BEZPATICOVÉ, VETKNUTÉ S OCELOVOU MANŽETOU, ŽÁROVÉ ZINKOVANÉ S NADZEMNÍ VÝŠKOU 6,0 m, PRŮMĚR ROUR 133/89/60 mm, ZAJIŠTĚNÍ DVÍŘEK PRO EL. VÝZBROJ OPATŘENO ŠROUBEM M8 S PROFILEM HLAVY „D“, S OBLOUKOVÝM VÝLOŽNÍKEM, PRŮMĚR ROURY 60 mm.  | STOŽÁROVÁ VÝZBROJ TYPU: SR 721-25/N, IP 20 POJISTKA E27 S VLOŽKOU 6A SVITIDLA S LED TECHNOLOGIÍ, např. SCHREDER VOLTANA - PŘESNÉ ŘEŠENÍ VIZ. D.4 VEŘEJNÉ OSVĚTLENÍ |
| ULIČNÍ VPUSP viz. část D.3 ODVODNĚNÍ KOMUNIKACE   | NOVÝ PRVEK DOPRAVNÍHO ZNAČENÍ viz. specifikace na výkresu   |
| REVIZNÍ ŠACHTA viz. část D.3 ODVODNĚNÍ KOMUNIKACE   | ZACHOVANÁ ZELENĚ I NAVRHOVANÁ VÝSADBA viz. část D.6 SADOVÉ ÚPRAVY                                                                                                  |

LEGENDA SÍTÍ - STÁVAJÍCÍ

|                                                                                |                                                          |
|--------------------------------------------------------------------------------|----------------------------------------------------------|
| STÁVAJÍCÍ VEDENÍ VODOVODNÍHO ŘÁDU - SPRAVUJE: VAK HB                           | STÁVAJÍCÍ VEDENÍ SPLAŠKOVÉ KANALIZACE - SPRAVUJE: VAK HB |
| STÁVAJÍCÍ VEDENÍ DEŠŤOVÉ KANALIZACE - SPRAVUJE: TECHNICKÉ SLUŽBY HB            | STÁVAJÍCÍ VEDENÍ STL PLYNU - SPRAVUJE: GASNET            |
| STÁVAJÍCÍ PODZEMNÍ VEDENÍ NN DO 1 KV - SPRAVUJE: ČEZ DISTRIBUCE                | STÁVAJÍCÍ VEDENÍ OPTICKÉHO KABELU - SPRAVUJE: CETIN      |
| STÁVAJÍCÍ PODZEMNÍ VEŘEJNÉHO OSVĚTLENÍ - SPRAVUJE: TECHNICKÉ SLUŽBY HAVL. BROD |                                                          |

LEGENDA SÍTÍ - NOVÉ

|   |                                                                       |
|---|-----------------------------------------------------------------------|
| VEŘEJNÉ OSVĚTLENÍ NOVÉ KABELOVÉ VEDENÍ - CYKY 4Bx10 mm²                                                                              | ULOŽENÉ V CELE TRASE V CHRÁNIČCE - např. KOPOFLEX 63 mm               |
| POD KOMUNIKACÍ BUDE ULOŽENO V CHRÁNIČCE - např. KOPODUR 110 mm                                                                       | ZEMNÍ DRÁT - FeZn d10 mm - DETAILNÍ ŘEŠENÍ VIZ. D.4 VEŘEJNÉ OSVĚTLENÍ |
| PŘÍPRAVA PRO VEDENÍ KABELOVODŮ - POLOŽENA CHRÁNIČKA např. KOPOFLEX                                                                   | CELKEM 2 VĚTVY DN 200 A 4 VĚTVY DN 110                                |
| SLOUŽÍ PRO POZDEJŠÍ UMÍSTĚNÍ DOBĚŽNÍCH STANIC PRO ELEKTROAUTOMOBILY U KAŽDÉHO PARKOVACÍHO STÁNÍ - DETAILNÍ ŘEŠENÍ VIZ. D.5 VEDENÍ NN |                                                                       |
| NOVÉ VEDENÍ NN   |                                                                       |
| TRASA VEDENÍ KABELU FTP CAT6 UV PRO KAMEROVÝ SYSTÉM                                                                                  |                                                                       |
| NOVÉ VEDENÍ DEŠŤOVÉ KANALIZACE   |                                                                       |
| POZN.: SOUBĚH A KRÍŽENÍ SÍTÍ SE BUDE ŘÍDIT DLE ČSN 73 6005.                                                                          |                                                                       |

POZNÁMKY

- VEŠKERÉ INŽENÝRSKÉ SÍTĚ V BLÍZKOSTI ŘEŠENÉ LOKALITY BUDOU PŘED ZAHÁJENÍM STAVEBNÍCH PRACÍ PŘESNĚ VYTÝČENY A NA ZÁKLADĚ TOHO BUDOU ZAJIŠTĚNY I AKTUÁLNÍ SOUHLASY JEJICH SPRÁVCI!
- VÝSKOVÉ USPOŘÁDÁNÍ CELÉHO UZEMÍ BUDE PŘESNĚ URČENO NA MÍSTĚ A BUDE NAVAZOVATNA ZÁKLADĚ VÝSKOVÉHO OSÁZENÍ HLAVNÍ KOMUNIKACE!
- NOVÉ BUDOVANÉ KOMUNIKACE PRO CHODCE BUDOU MÍT PODĚLNÝ SKLON NEJVÍŠE V POMĚRU 1:12 (8,33%) A PŘÍČNÝ SKLON PAK NEJVÍŠE V POMĚRU 1:50 (2,0%).
- VEŠKERÉ POJÍZDNÉ VEDLEJŠÍ PLOCHY A CHODNÍKY JSOU NAVRHOVÁNY DO HMOTNOSTI VOZIDLA 3,5 t.
- STÁVAJÍCÍ INŽENÝRSKÉ SÍTĚ UMÍSTĚNÉ POD NOVÉ PLÁNOVANOU KOMUNIKACÍ BUDOU V RÁMCI STAVEBNÍCH PRACÍ OPATŘENY CHRÁNIČKAMI!
- VYBRANÝ DODAVATEL STAVBY ZPRACUJE K UVEDENÉMU ŘEŠENÍ DETAILNÍ DÍLENSKOU DOKUMENTACI KTEROU NÁSLEDNĚ ODSOULHLASI ZÁSTUPCE GENERALNÍHO PROJEKTANTA
- VEŠKERÉ ZDE UVEDENÉ PRVKY A MATERIÁLY BUDOU VZORKOVÁNY A ODSOULHLASENY GENERALNÍM PROJEKTANTEM (GP) V PRŮBĚHU STAVBY.
- PROJEKTANT NEDOPORUČUJE ODMĚROVAT A DOPOČÍTÁVAT VZDÁLENOSTI Z VÝKRESOVÉ DOKUMENTACE PŘES UVÁDĚNÉ MĚŘÍTKO. PŘEPOČET NEMUSÍ BYT PŘESNÝ KVŮLI MOŽNÉ DEFORMACI VÝKRESU PŘI TISKU. V PŘÍPADĚ CHYBĚJÍCÍ KOTY JE NUTNÉ O ROZMĚR POŽÁDAT PROJEKTANTA!
- JAKÉKOLIV ODCHYLKY JE NUTNĚ KONZULTOVAT S PROJEKTANTEM - PROJEKT JE URČEN PRO OHláSENÍ STAVBY, ŘEŠENÍ DÍLČÍCH DETAILŮ, PROSTUPU V KONSTRUKCÍCH A STATICKÝCH VÝPOČTŮ BUDE OBSAHEM PROVÁDĚCÍHO PROJEKTU!
- PŘESNÉ VÁZBY ZPEVNĚNÝCH PLOCH A ZELENĚ BUDOU ŘEŠENY V MÍSTĚ STAVBY PŘI PROVÁDĚNÍ.

POZNÁMKA - DOKUMENTACE JE ZPRACOVÁNA V ROZSAHU PŘÍLOHY Č. 13 VYHLÁŠKY 489/2006 Sb. VE ZNĚNÍ POZDEJŠÍCH PŘEDPISŮ JAKO DOKUMENTACE PRO PROVÁDĚNÍ STAVBY.

POZNÁMKA - POKUD JSOU V PROJEKTOVÉ DOKUMENTACI UVEDENY OBCHODNÍ NÁZVY VÝROBKŮ ZNAMENÁ TO, ŽE JSOU ZDE UVEDENY POUZE Z DŮVODU URČENÍ ÚROVNĚ TECHNICKÉHO STANDARDU.

| ZMĚNA | DATUM | POPIS ZMĚNY |
|-------|-------|-------------|
|       |       |             |
|       |       |             |

PROJEKTANTI

|                                                                  |   |                            |
|------------------------------------------------------------------|---|----------------------------|
| NÁZEV STAVBY                                                     | PARÉ   | AUTORIZACE                 |
| Výstavba hromadného parkování - lokalita Na Nebi, Havlíčkův Brod |   |                            |
| MÍSTO STAVBY                                                     | ulice Rejnokova - Havlíčkův Brod<br>parcela č. 1048/9, 1048/2, 2341/9, 1049/3, 975/12, 1049/1, 3779/1, 3776/1, k.ú. Havlíčkův Brod |                            |
| STAVEBNÍK                                                        | Město Havlíčkův Brod, Havlíčkovo náměstí 57, 58001 Havi. Brod                                                                      |                            |
| GENERÁLNÍ PROJEKTANT                                             | MASTERPLAN projektanti, s.r.o., Jihlavská 807, 396 01 Humpolec                                                                     | ZAKÁZKOVÉ ČÍSLO 2022-38-RD |
| PROJEKTANT ČÁSTI                                                 | MASTERPLAN projektanti, s.r.o., Jihlavská 807, 396 01 Humpolec                                                                     | DATUM 08/2022              |
| HLAVNÍ PROJEKTANT                                                | Ing. Zdeněk Hulinský   | OBEC Havlíčkův Brod        |
| ARCHITEKT PROJEKTU                                               | Ing. arch. David Ptáček   | KRAJ Vysočina              |
| VYPRACOVAL                                                       | Ing. Martina Melounová, Ing. Zdeněk Hulinský                                                                                       | ZMĚNA                      |
| ČÁST                                                             | SITUAČNÍ VÝKRESY   | MĚŘÍTKO ČÍSLO VÝKRESU      |
| VÝKRES                                                           | SITUACE KOORDINAČNÍ   | 1:200 C.3                  |
| STUPEŇ                                                           | DPS   |                            |

© COPYRIGHT - MASTERPLAN projektanti, s.r.o. Všechna práva vyhrazena. Tento výkres je majetkem projektanta a nesmí být užít bez písemného souhlasu!