


DIO - St.úpravy MK P.F.Ledvinky, Havlíčkův Brod. Brod

II. ETAPA

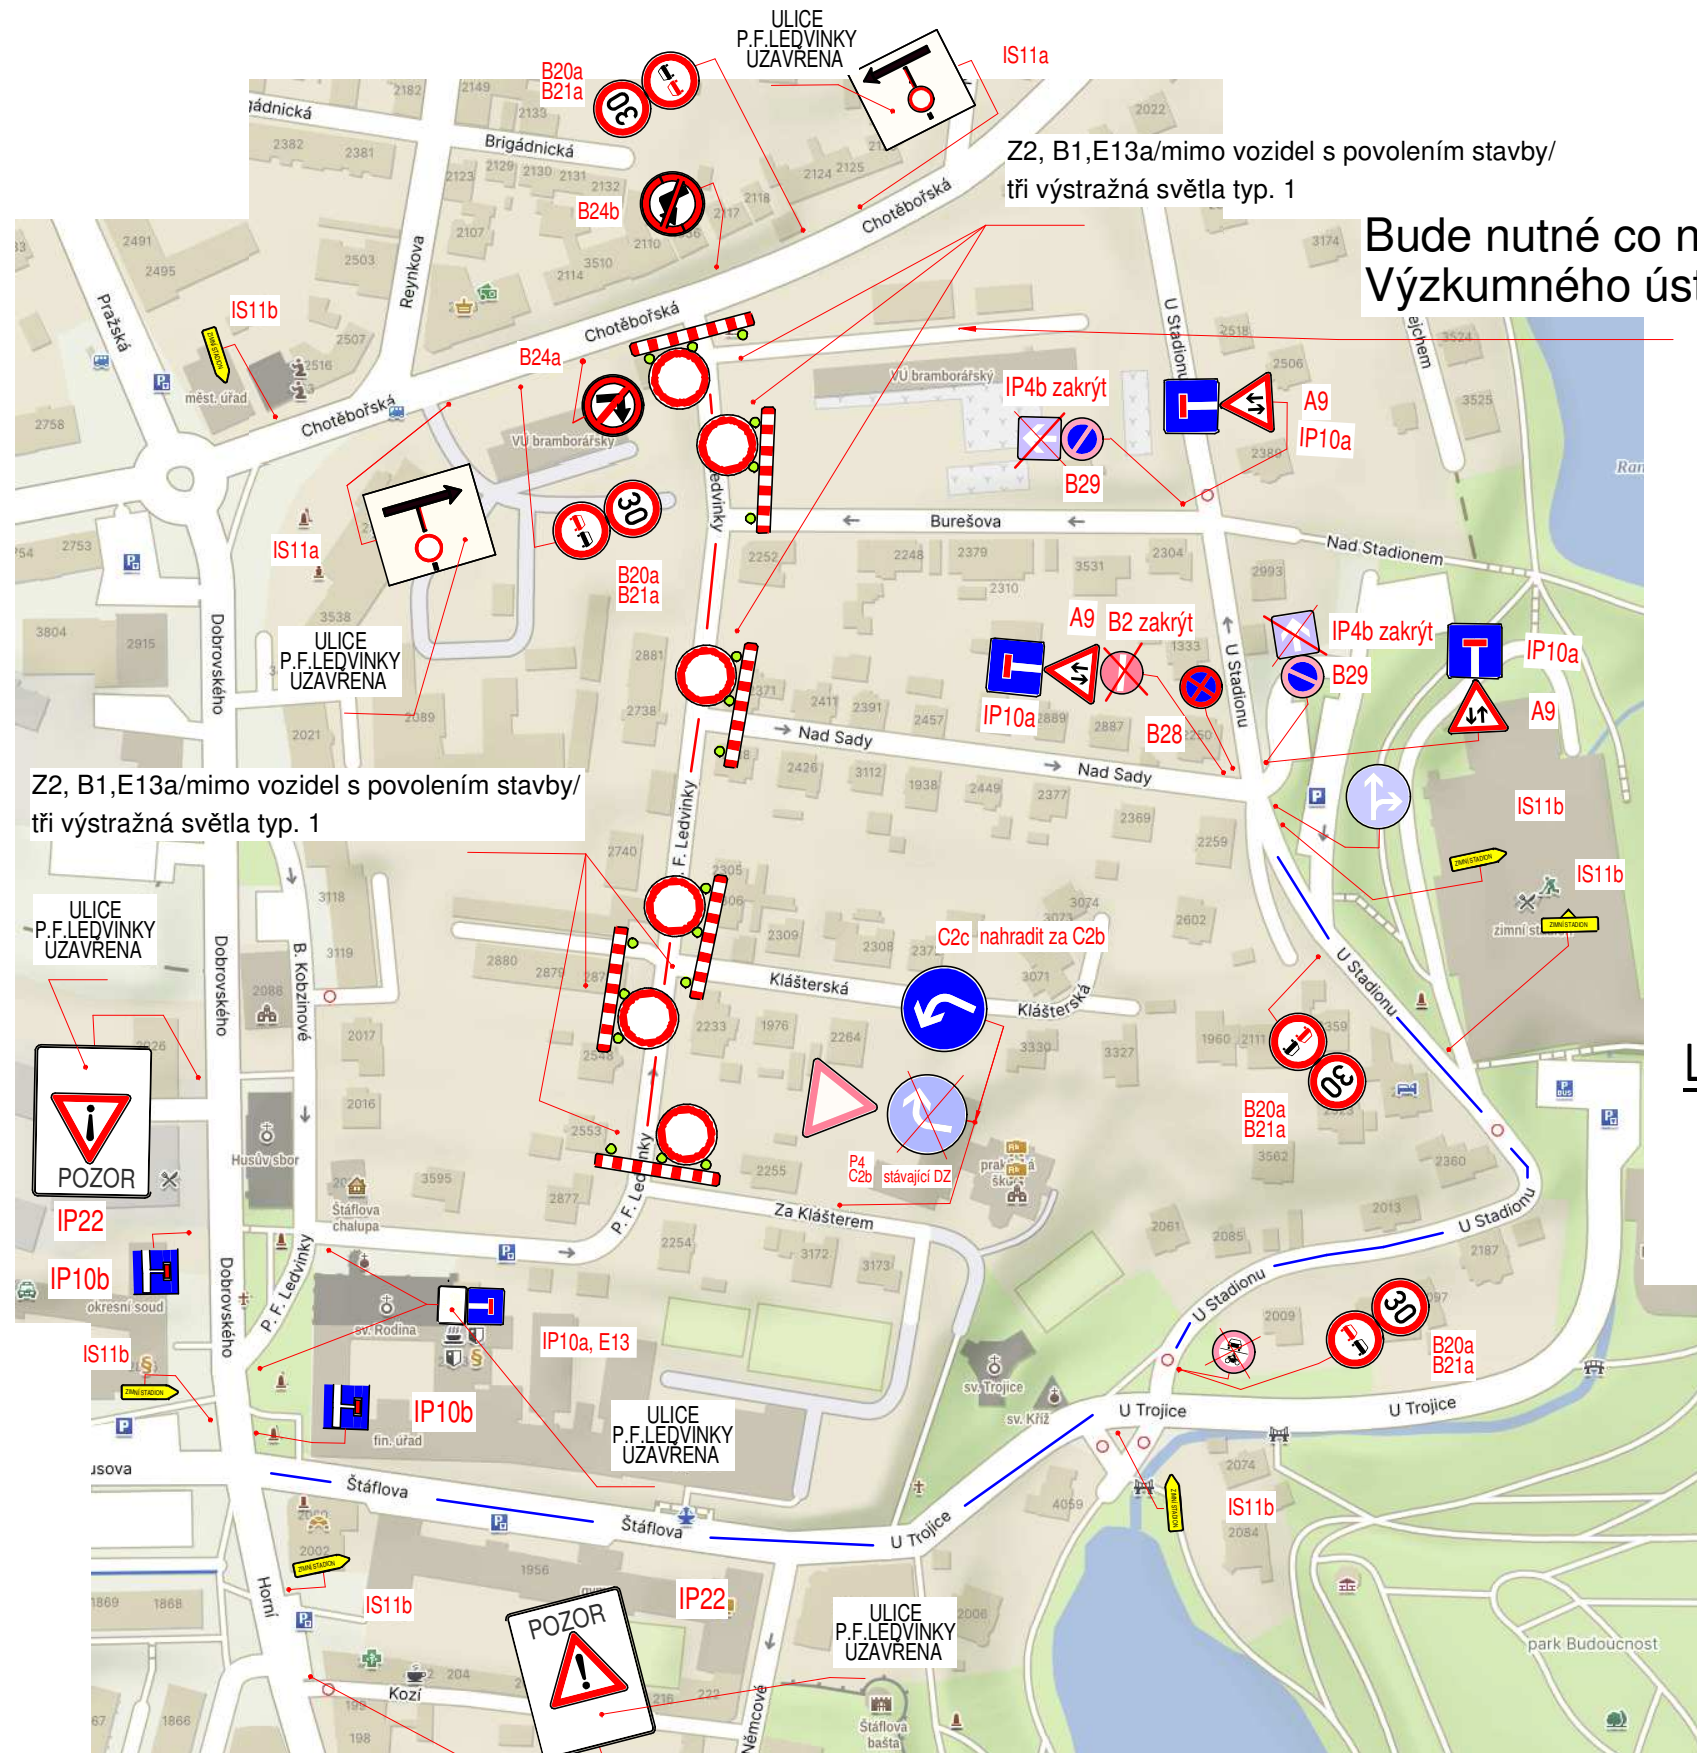


Bude nutné co nejdéle zajištěn příjezd do areálu Výzkumného ústavu bramborářského - Havlíčkův Brod

ROZPISKA DOPRAVNÍHO ZNAČENÍ:

- B1 - 6x
- Z2 - 6x
- E13 - 8x
- IP10a - 5x
- IP10b - 2x
- A9 - 3x
- IS11a - 2x
- IP22 - 2x
- C2c - 1x
- B28 - 1x
- B24a - 1x
- B24b - 1x
- IS11b - 6x

LEGENDA:

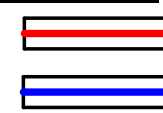

uzavírka

objížďka na parkoviště u zimního stadionu

D.9. DIO_DOPRAVNĚ INŽENÝRSKÁ OPATŘENÍ

ODP.PROJEKTANT	VYPRACOVAL	KONTROLOVAL	HIP	 <p>Havlíčkův Brod s.r.o. Průmyslová 941 580 01 Havlíčkův Brod PROJEKTOVÁNÍ INŽENÝRSKÝCH STAVEB tel.,fax: 569 428 747, tel.: 606 624 091 e-mail: dmc.hb@seznam.cz</p>	
	ing. Jiří Bouchner	ing.J.MAREK			
OBEC :		OKRES :			
KRAJ :					
INVESTOR :	St. úpravy MK P.F. Ledvinky, Havlíčkův Brod			DATUM	
				STUPEŇ PD	DSP
				Č. ZAKÁZKY	
				MĚŘITKO	-
D.9. DIO	SITUACE OBJÍZDNÉ TRASY	II- Etapa		ČÁST DOKUM.	Č. VÝKRESU
				D.9.	2