



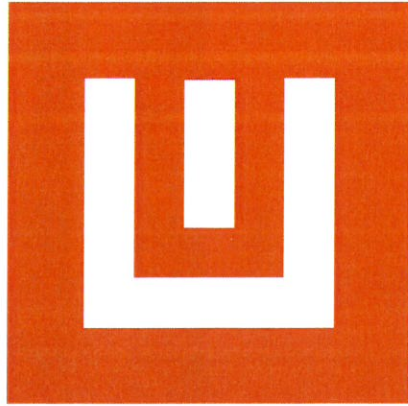

ČEZ Distribuce a.s.
Teplická 847/8, Děčín, 405 02, IČ: 24729035

1.projekční CZ s.r.o.

Národní 981/17, Praha 1
IČ: 285 44 412

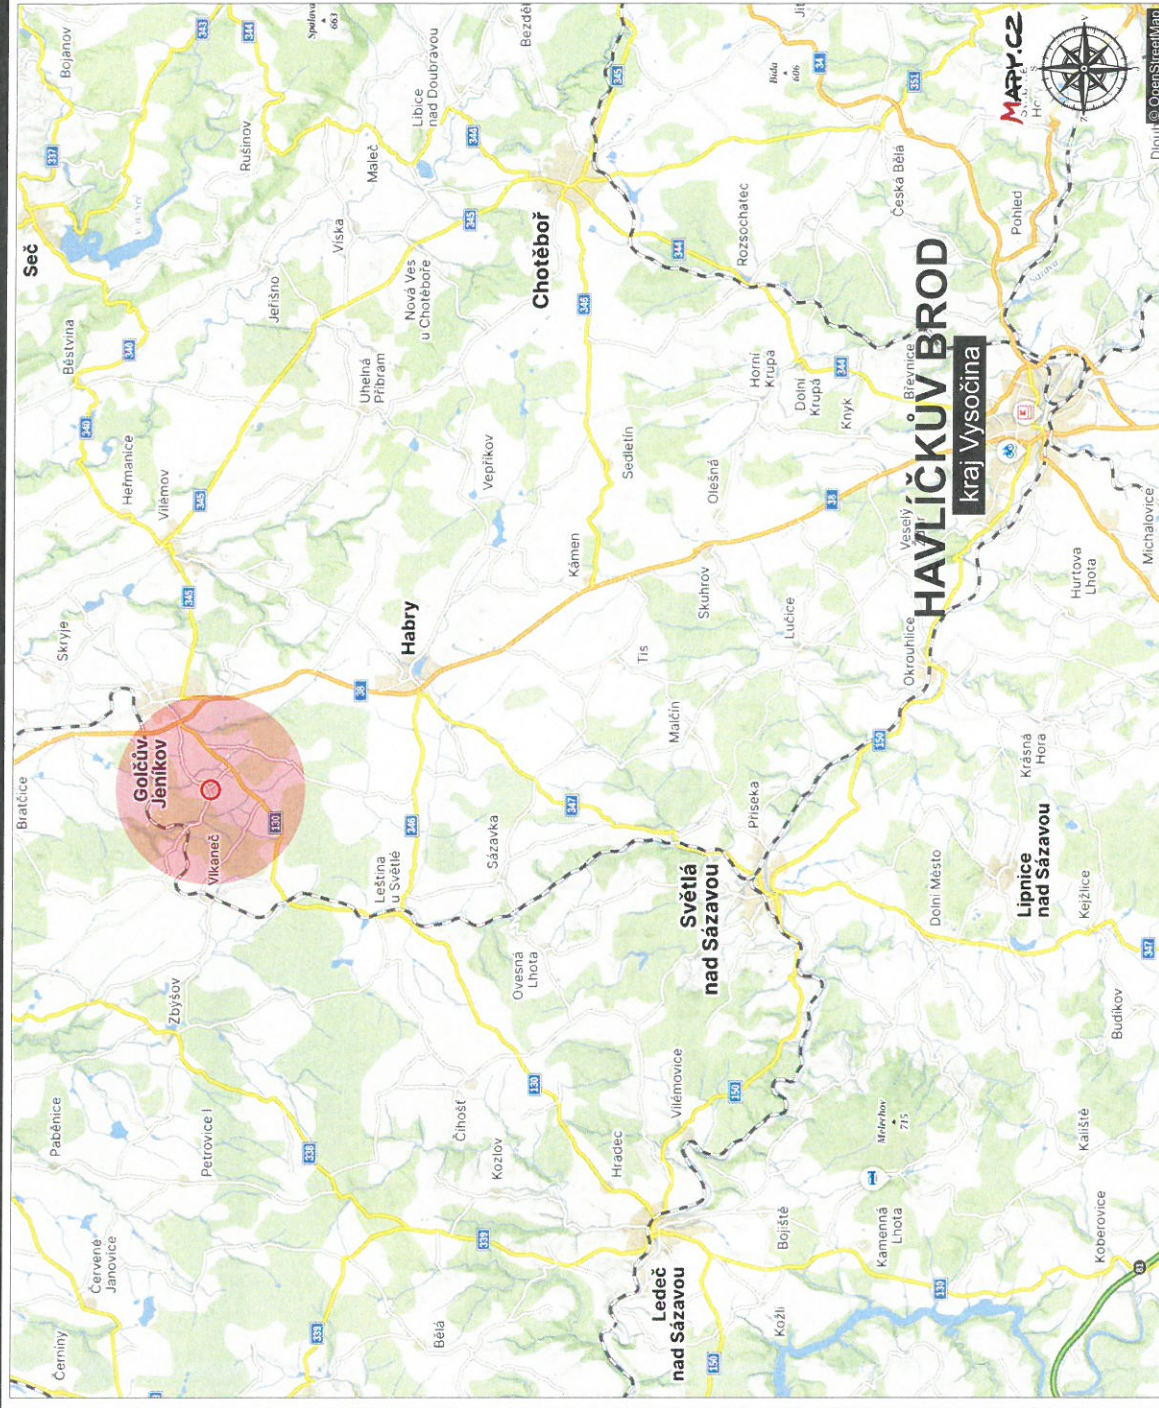

FGTH.CZ
DOPRAVNÍ ZNAČENÍ PROJEKCE INŽENÝRING
Igh.cz@seznam.cz

FGTH.CZ s.r.o.
DOPRAVNÍ ZNAČENÍ
J.Hory 1494, 272 01 Kladno
+420 724 501 708
Igh.cz@seznam.cz

PROJEKTOVAL:
MICHAL MORAVEC, +420 724 501 708, Igh.cz@seznam.cz
ODPOVĚDNÝ PROJEKTANT:
MICHAL MORAVEC, +420 724 501 708, Igh.cz@seznam.cz
ADMINISTRÁTOR INŽENÝRING:
VACLAV MORAVEC, +420 731 888 948, Igh.cz@seznam.cz





PROZNAK
info@proznaingroup.cz

Proznan Kladno s.r.o.
DOPRAVNÍ ZNAČENÍ
J.Hory 1494, 272 01 Kladno
+420 724 501 701
info@proznaingroup.cz

DOPRAVNĚ INŽENÝRSKÉ OPATŘENÍ NA PŘECHODNOU / TRVALOU ÚPRAVU PROVOZU NA POZEMNÍCH KOMUNIKACÍCH NA AKCI:


Římovice, Golčův Jeníkov, sil.III.tř.č.33834 ÚK, čp.34, demontáž, montáž kNN_IZ-12-2002094

Dodavatel předatelného ala předloží z důvodu možné změny dopravní situace v lokaci stavby toto DIO spolu s Starostvím Police ČR, místně příslušnému komunikaci (dopravní) inženýrov. Dopravní inspektorát Police ČR nejmeně 60 dní před započatím stavby.

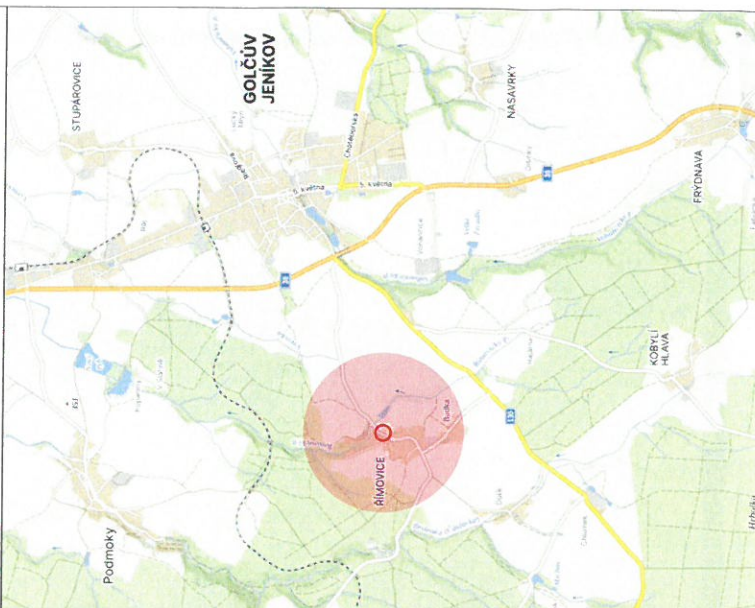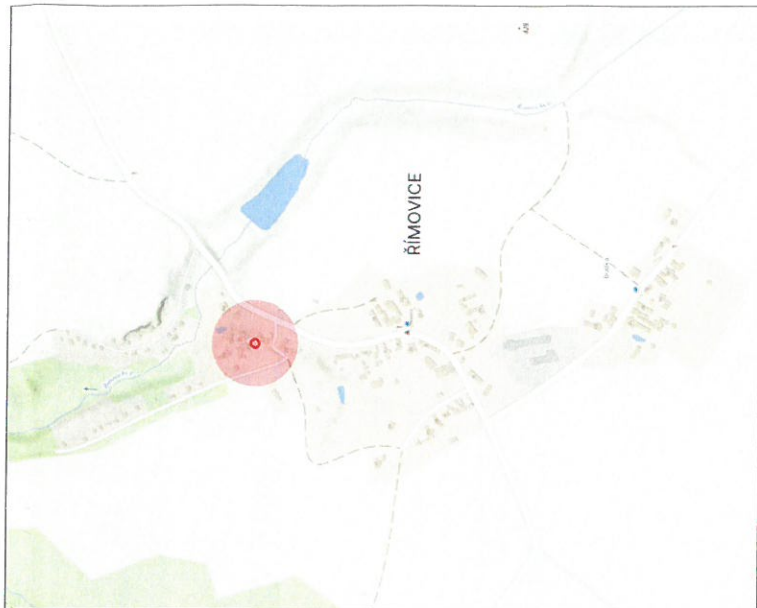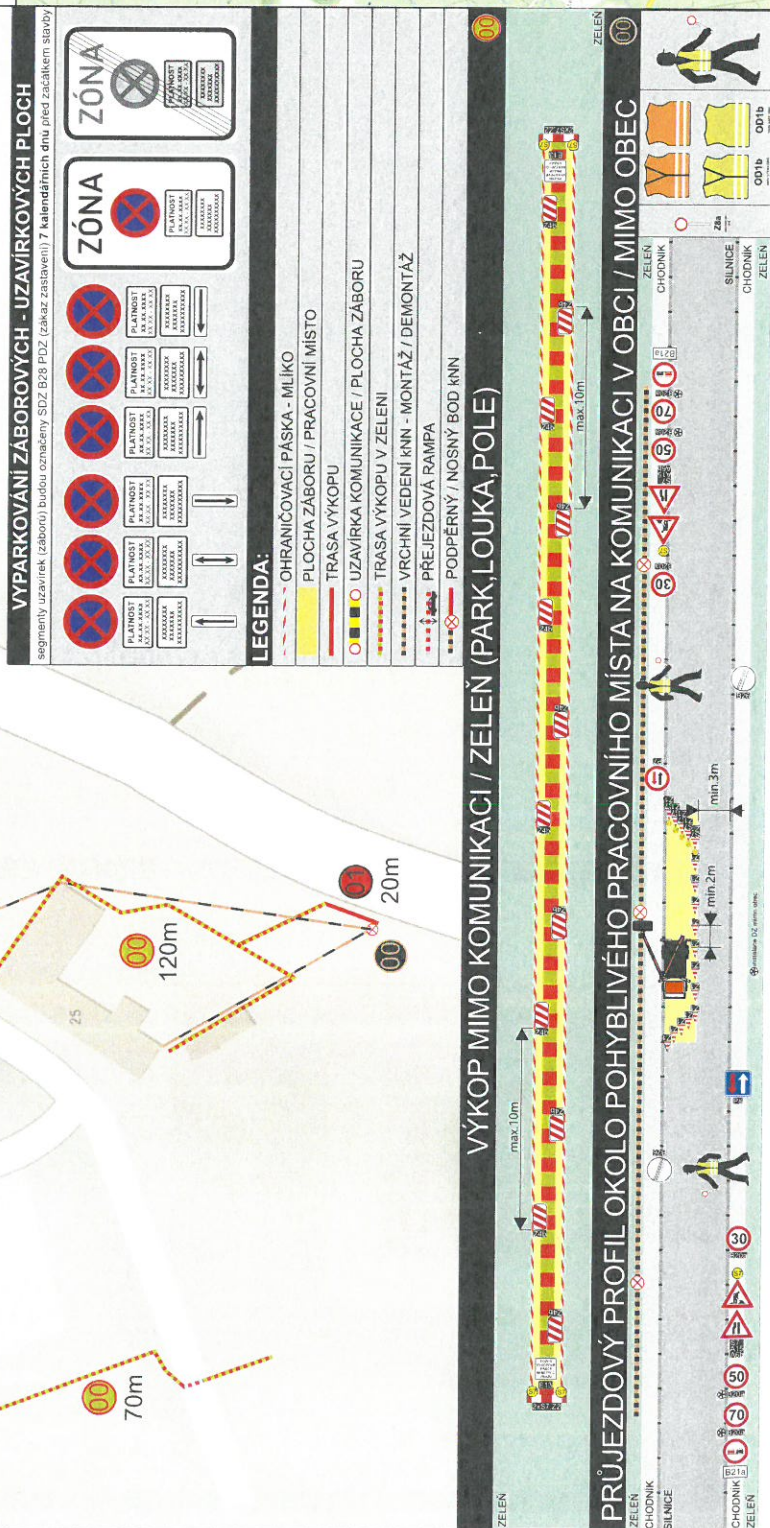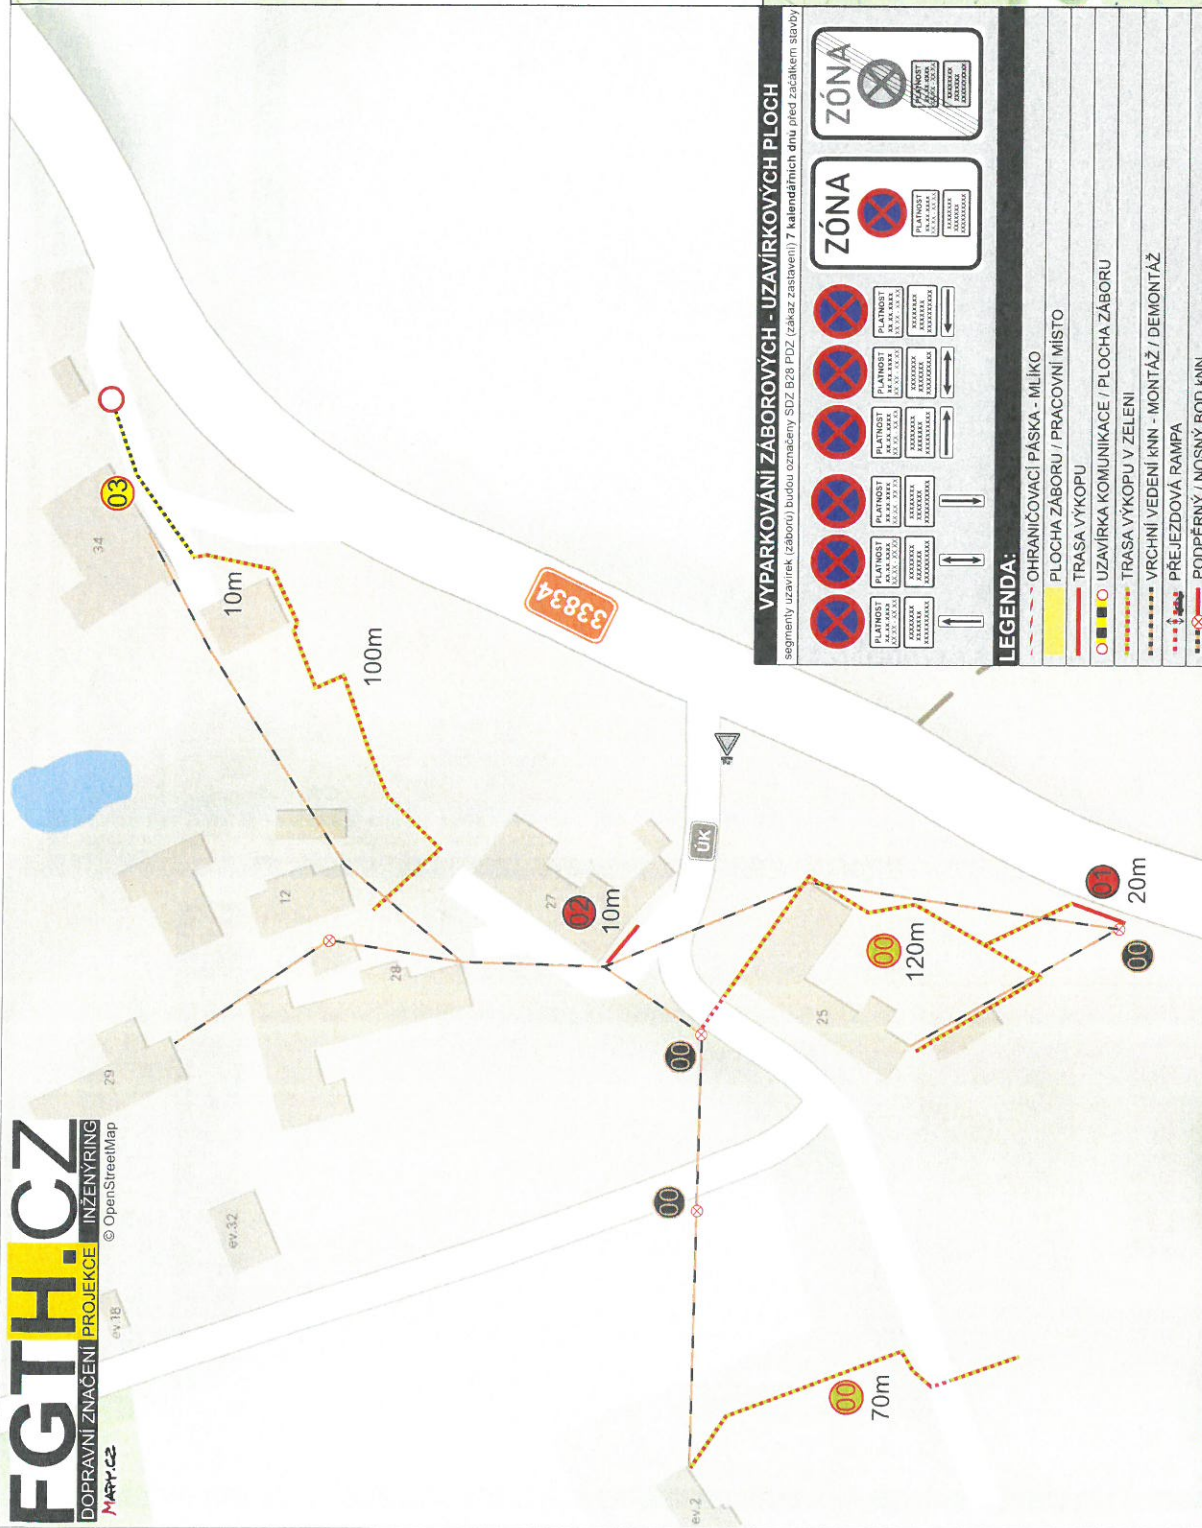

čp.25

01

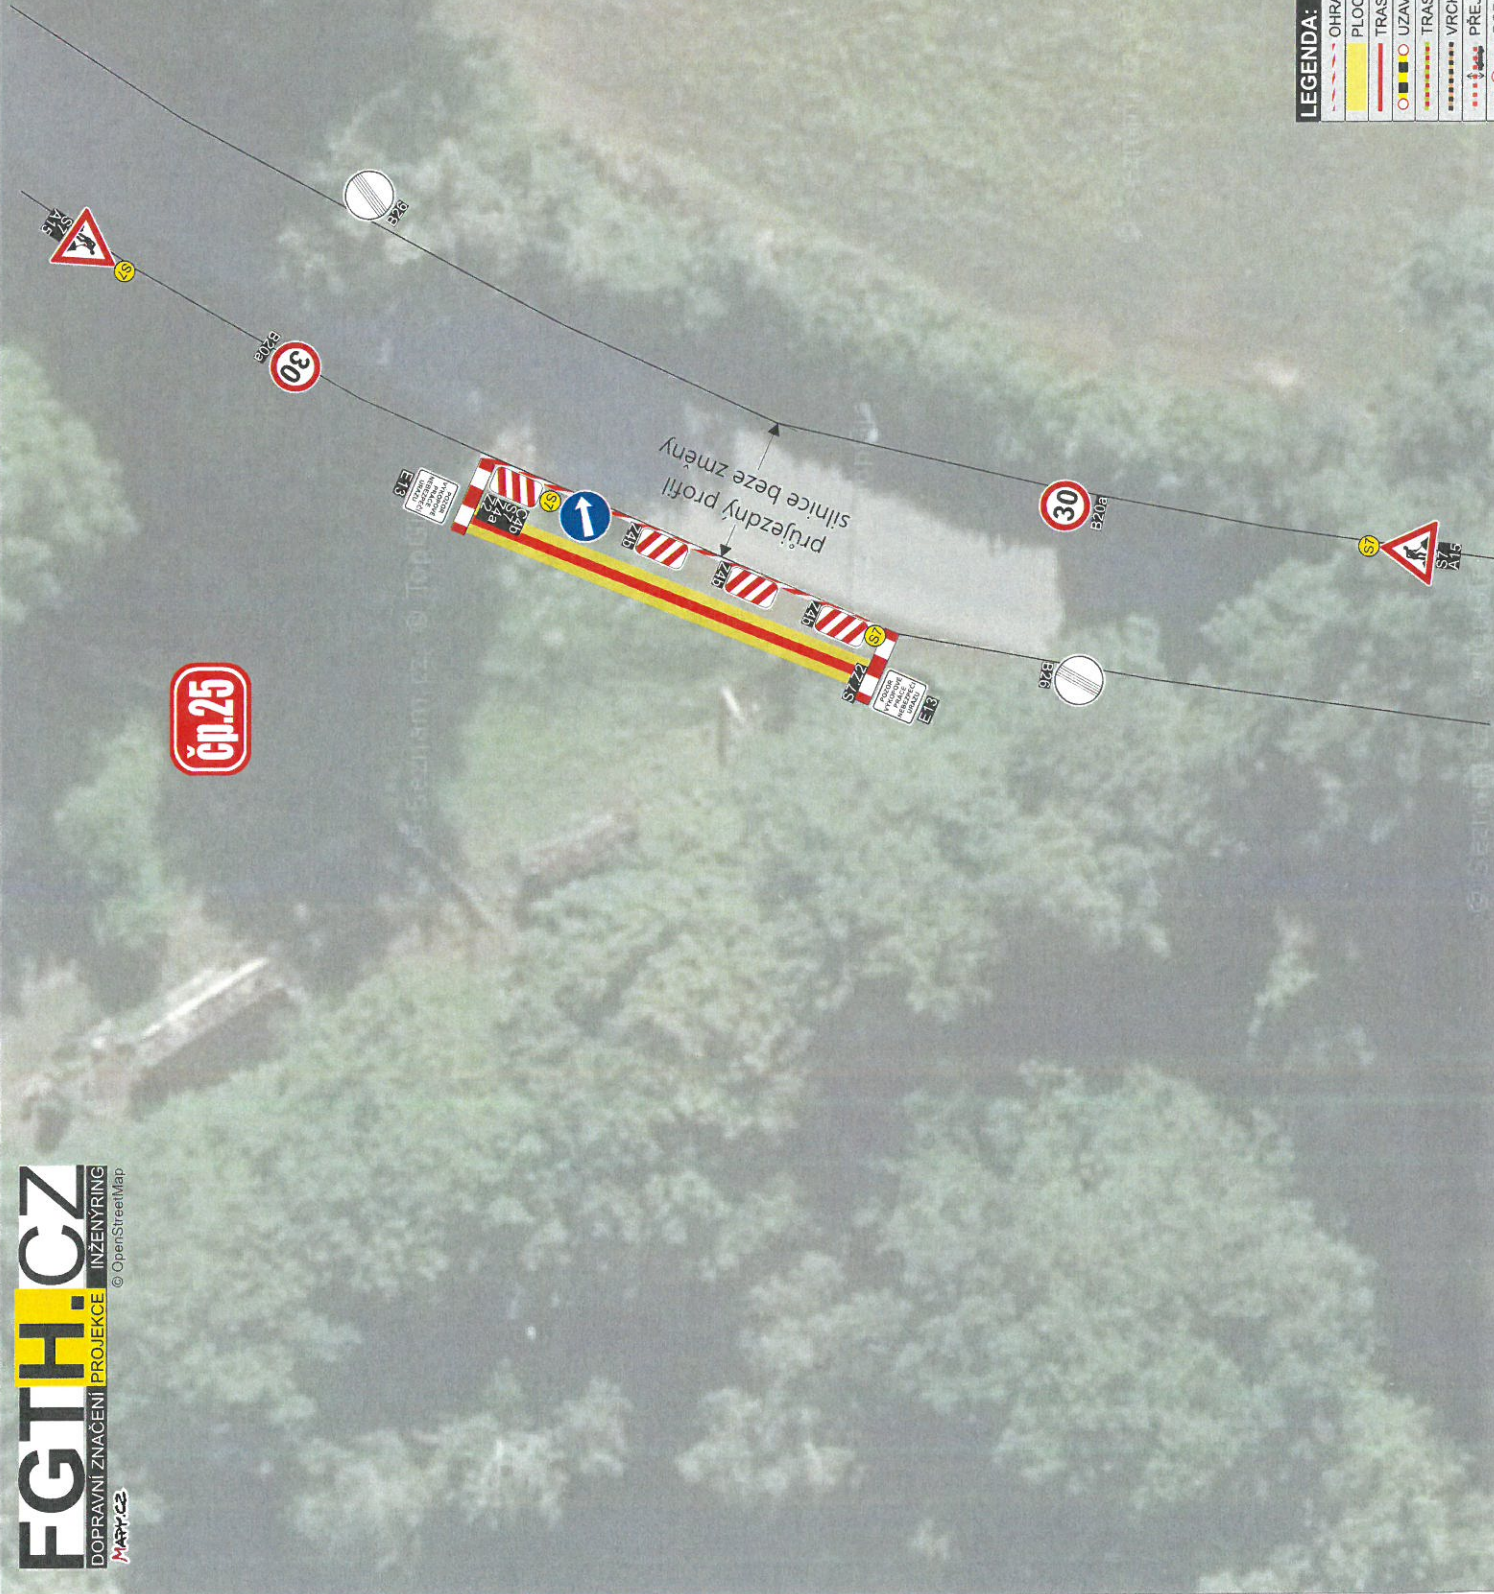

LEGENDA:

	OHRANIČOVACÍ PÁSKA - MLÍKO
	PLOCHA ZÁBORU / PRACOVNÍ MÍSTO
	TRASA VÝKOPU
	UZÁVÍRKA KOMUNIKACE / PLOCHA ZÁBORU
	TRASA VÝKOPU V ZELENÍ
	VRCHNÍ VEDENÍ KNN - MONTÁŽ / DEMONTÁŽ
	PŘEJEZDOVÁ RAMPA
	PODPĚRNÝ / NOSNÝ BOD KNN

čp.27

průjezdny profil 2,5m

průjezdny profil 2,5m

LEGENDA:

---	OHRANIČOVACÍ PÁSKA - MLÍKO
---	PLOCHA ZÁBORU / PRACOVNÍ MÍSTO
---	TRASA VÝKOPU
---	UZÁVÍRKA KOMUNIKACE / PLOCHA ZÁBORU
---	TRASA VÝKOPU V ZELENÍ
---	VRCHNÍ VEDENÍ KVN - MONTÁŽ / DEMONTÁŽ
---	PŘEJEZDOVÁ RAMPA
---	PODPĚRNÝ / NOSNÝ BOD KVN

Čp.34

03

výkop je veden v tělese komunikace
její uzavírka uzavírka bude vyřešena
s časovým předstihem po dohodě s
majitelem komunikace a s vlastníky
nemovitosti v segmentu uzavírky

LEGENDA:

	OHRANIČOVACÍ PÁSKA - MLIKO
	PLOCHA ZÁBORU / PRACOVNÍ MÍSTO
	TRASA VÝKOPU
	UZÁVÍRKA KOMUNIKACE / PLOCHA ZÁBORU
	TRASA VÝKOPU V ZELENÍ
	VRCHNÍ VEDENÍ KVN - MONTÁŽ / DEMONTÁŽ
	PŘEJEZDOVÁ RAMPA
	PODPĚRNÝ / NOSNÝ BOD KVN