


VÝKAZ DOSAVADNÍHO A NOVÉHO STAVU ÚDAJŮ KATASTRU NEMOVITOSTÍ

Dosavadní stav				Nový stav			
Označení pozemku parc. číslem	Výměra parcely	Druh pozemku	Způsob využití	Označení pozemku parc. číslem	Výměra parcely	Druh pozemku	Způsob využití
ha	m ²			ha	m ²		
103/4	1 83	ostat. pl. jiná plocha	ostat. pl. jiná plocha	103/4	1 77	ostat. pl. jiná plocha	ostat. pl. jiná plocha
st.140/2	7 42	zast. pl.	zast. pl.	st.8358	6	zast. pl.	zast. pl.
2259/159	3 67	ostat. pl. ost.komun.	ostat. pl. ost.komun.	st.140/2	7 42	zast. pl.	zast. pl.
	12 92			2259/159	3 07	ostat. pl. ost.komun.	ostat. pl. ost.komun.
				st.8363	60	zast. pl.	zast. pl.
					12 92		

Porovnání se stavem evidence právních vztahů			
Díl přechází z pozemku označeného v katastru nemovitostí evidenci	Číslo listu vlastnictví	Výměra dílu	Označení dílu
ha		m ²	
0	10001	1 77	1 77
2	10001		6
0	4680	7 42	7 42 celá
0	2259/159		3 07
2	10001		60

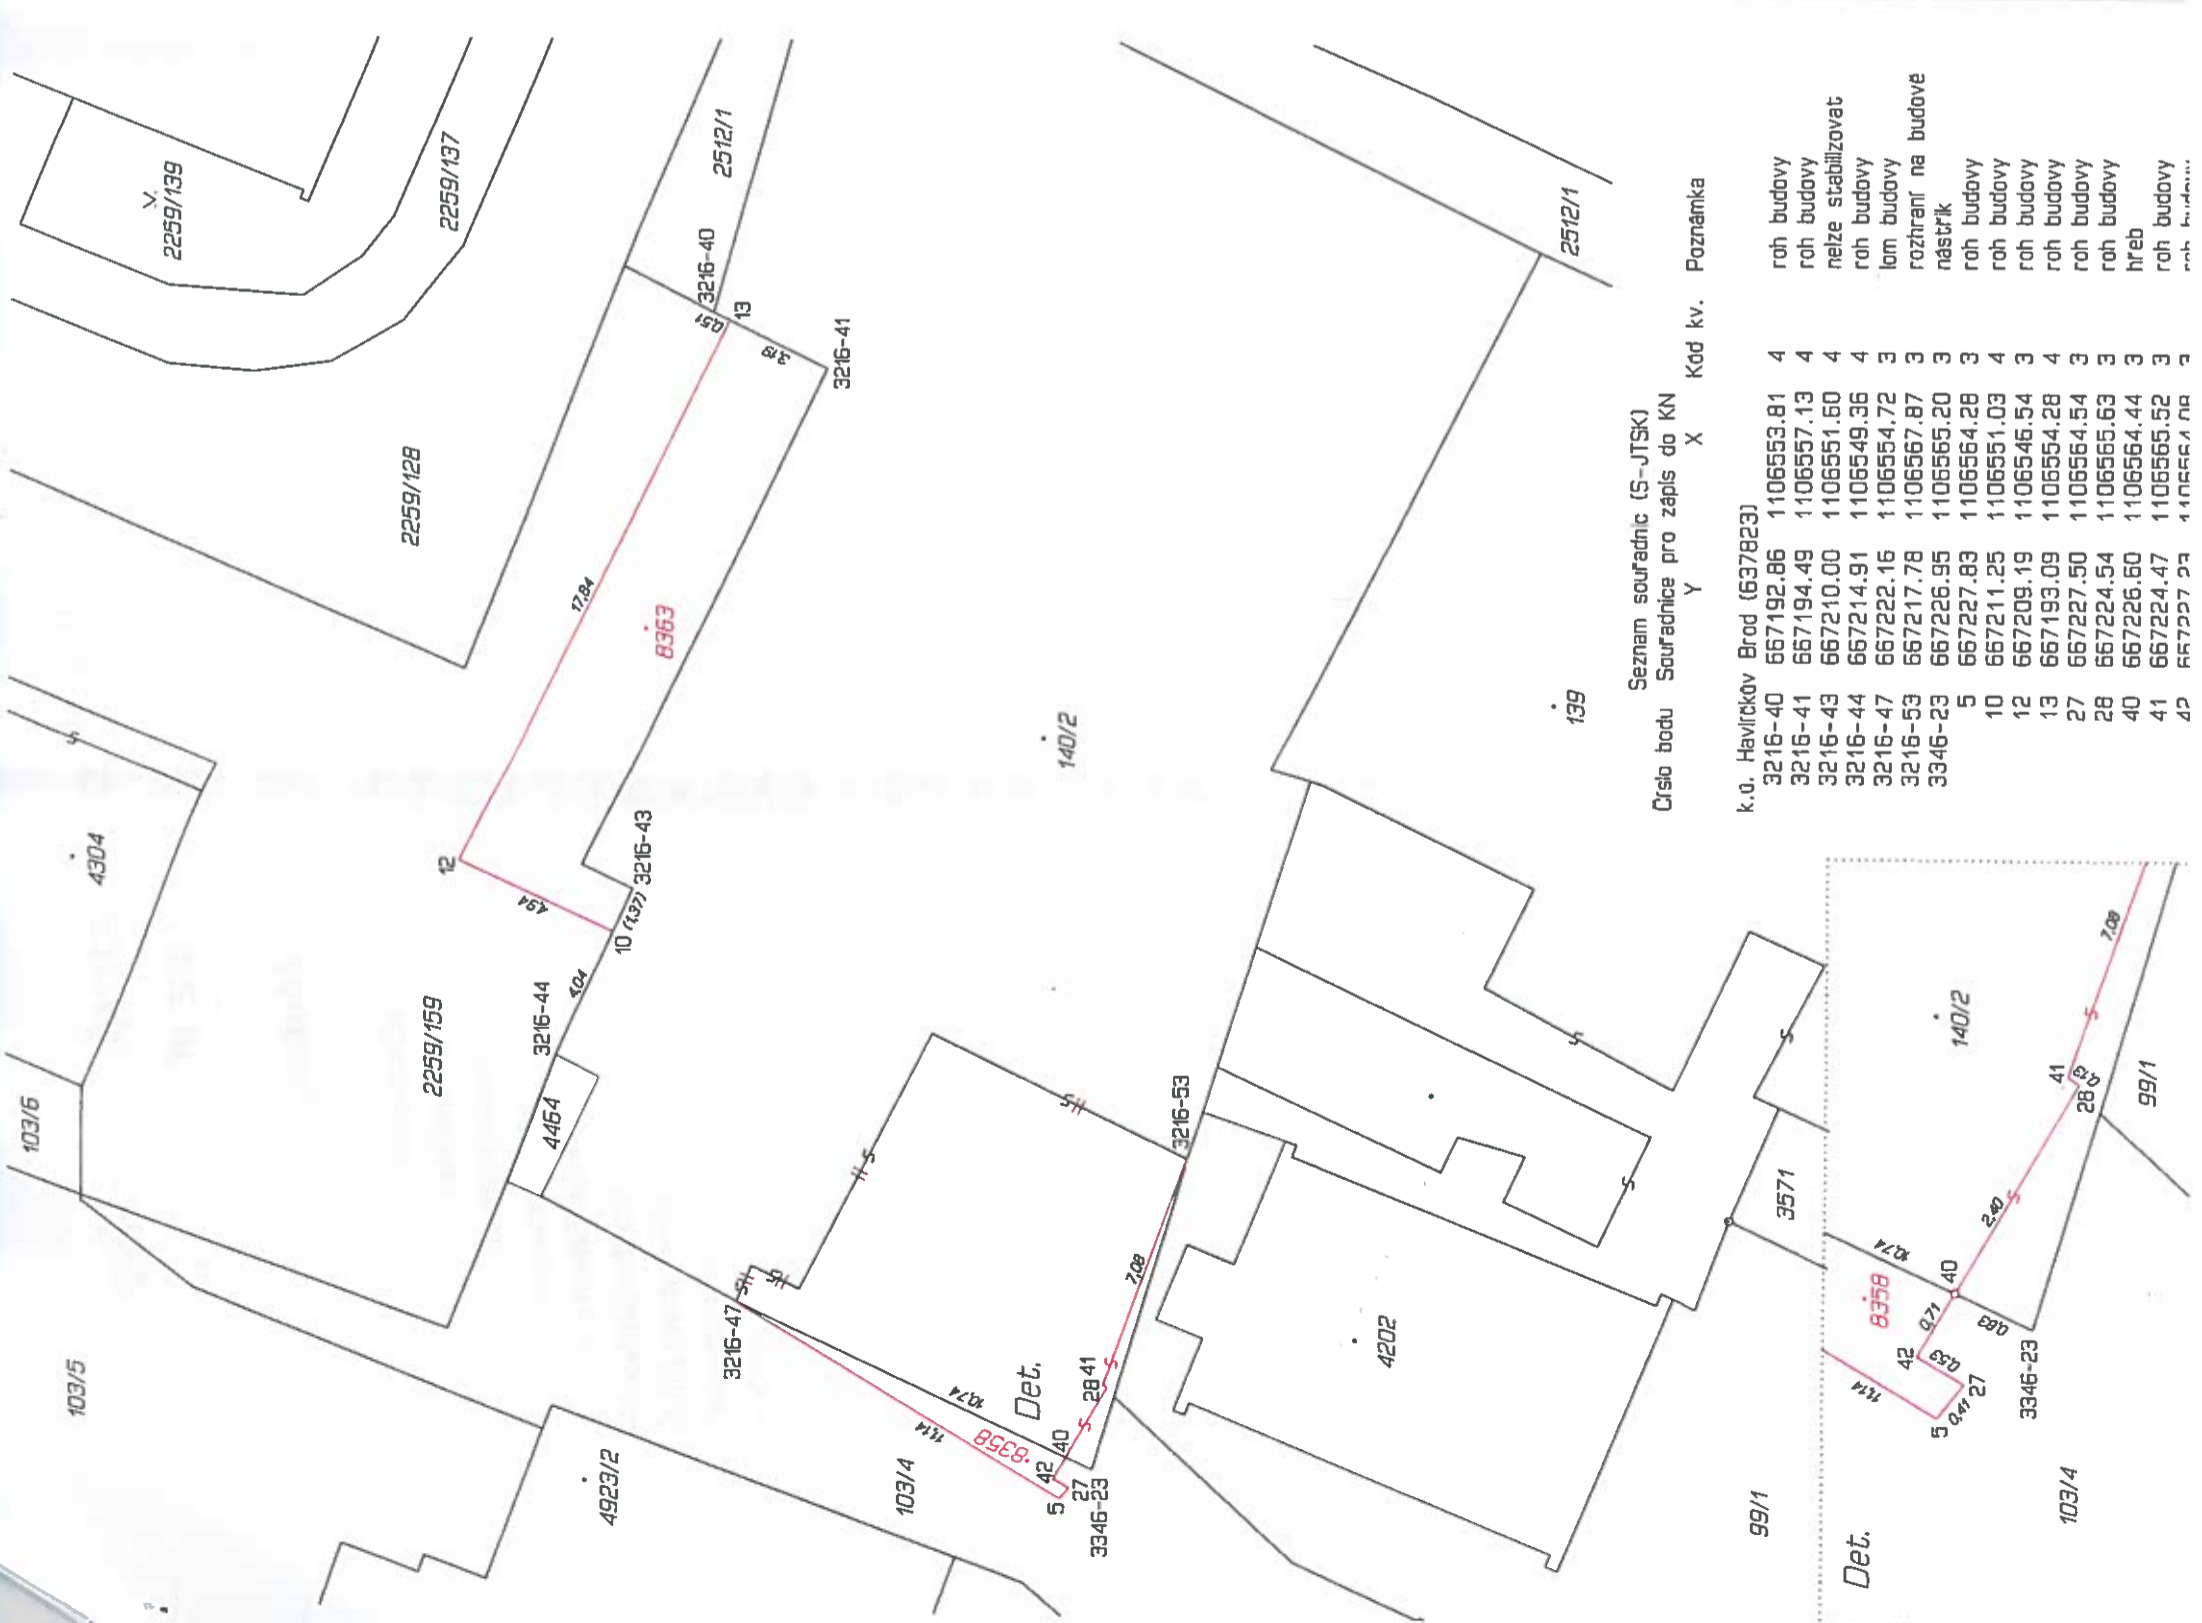

GEOMETRICKÝ PLÁN
 pro
 změnu obvodu budovy

Geometrický plán ověřil úředně oprávněný zeměměřičský inženýr:
 Jméno, příjmení: Ing. Jiří Venc
 Číslo položky seznamu úředně oprávněných zeměměřičských inženýrů: 2042/2001
 Dne: 13.12.2023 Číslo: 613/2023

Stejnopis ověřil úředně oprávněný zeměměřičský inženýr:
 Jméno, příjmení: Ing. Jiří Venc
 Číslo položky seznamu úředně oprávněných zeměměřičských inženýrů: 2042/2001
 Dne: 19.12.2023 Číslo: 628/2023

Tento stejnopis odpovídá geometrickému plánu v elektronické podobě uložnému v dokumentaci katastrálního úřadu.
 Ověření stejnopisu geometrického plánu v listinné podobě.

Katastrální úřad souhlasí s očištváním parcel.
 Ing. Jaroslav Beránek
 Katastrální úřad pro Východní
 Katastrální pracoviště Havlíčkův Brod
 PGP: 2214/2023-601
 2023.12.18 07:49:16 +01'00'

Vyhotovitel: GEONOVA s.r.o.
 Nádražní 397
 Havlíčkův Brod 580 01
 Číslo plánu: 9361-1336/2023
 Okres: Havlíčkův Brod
 Obec: Havlíčkův Brod
 Kat. území: Havlíčkův Brod
 Mapový list: Havlíčkův Brod 6-3/13
 Dosažení vnitřních hranic bylo poskytnutím měřičské sazadky se v terénu s průběhem navrhovaných nových hranic. Here byly označeny fotozáběrným způsobem.



Seznam souřadnic (S-JTSK)
 Číslo bodu Souřadnice pro zápis do KN

X	Y	Kód kv.	Poznámka
3216-40	667192.86	4	roh budovy
3216-41	667194.49	4	roh budovy
3216-43	667210.00	4	nelze stabilizovat
3216-44	667214.91	4	roh budovy
3216-47	667222.16	3	lom budovy
3216-53	667217.78	3	rozhraní na budově
3346-23	667226.95	3	nástrik
5	667227.89	3	roh budovy
10	667211.25	4	roh budovy
12	667209.19	4	roh budovy
13	667193.09	3	roh budovy
27	667227.50	4	roh budovy
28	667224.54	3	roh budovy
40	667226.60	3	hřeb
41	667224.47	3	roh budovy
42	667227.23	3	roh budovy