


Halíčkův Brod, Svatý Kříž -rekonstrukce vodovodu Mendlova Ves

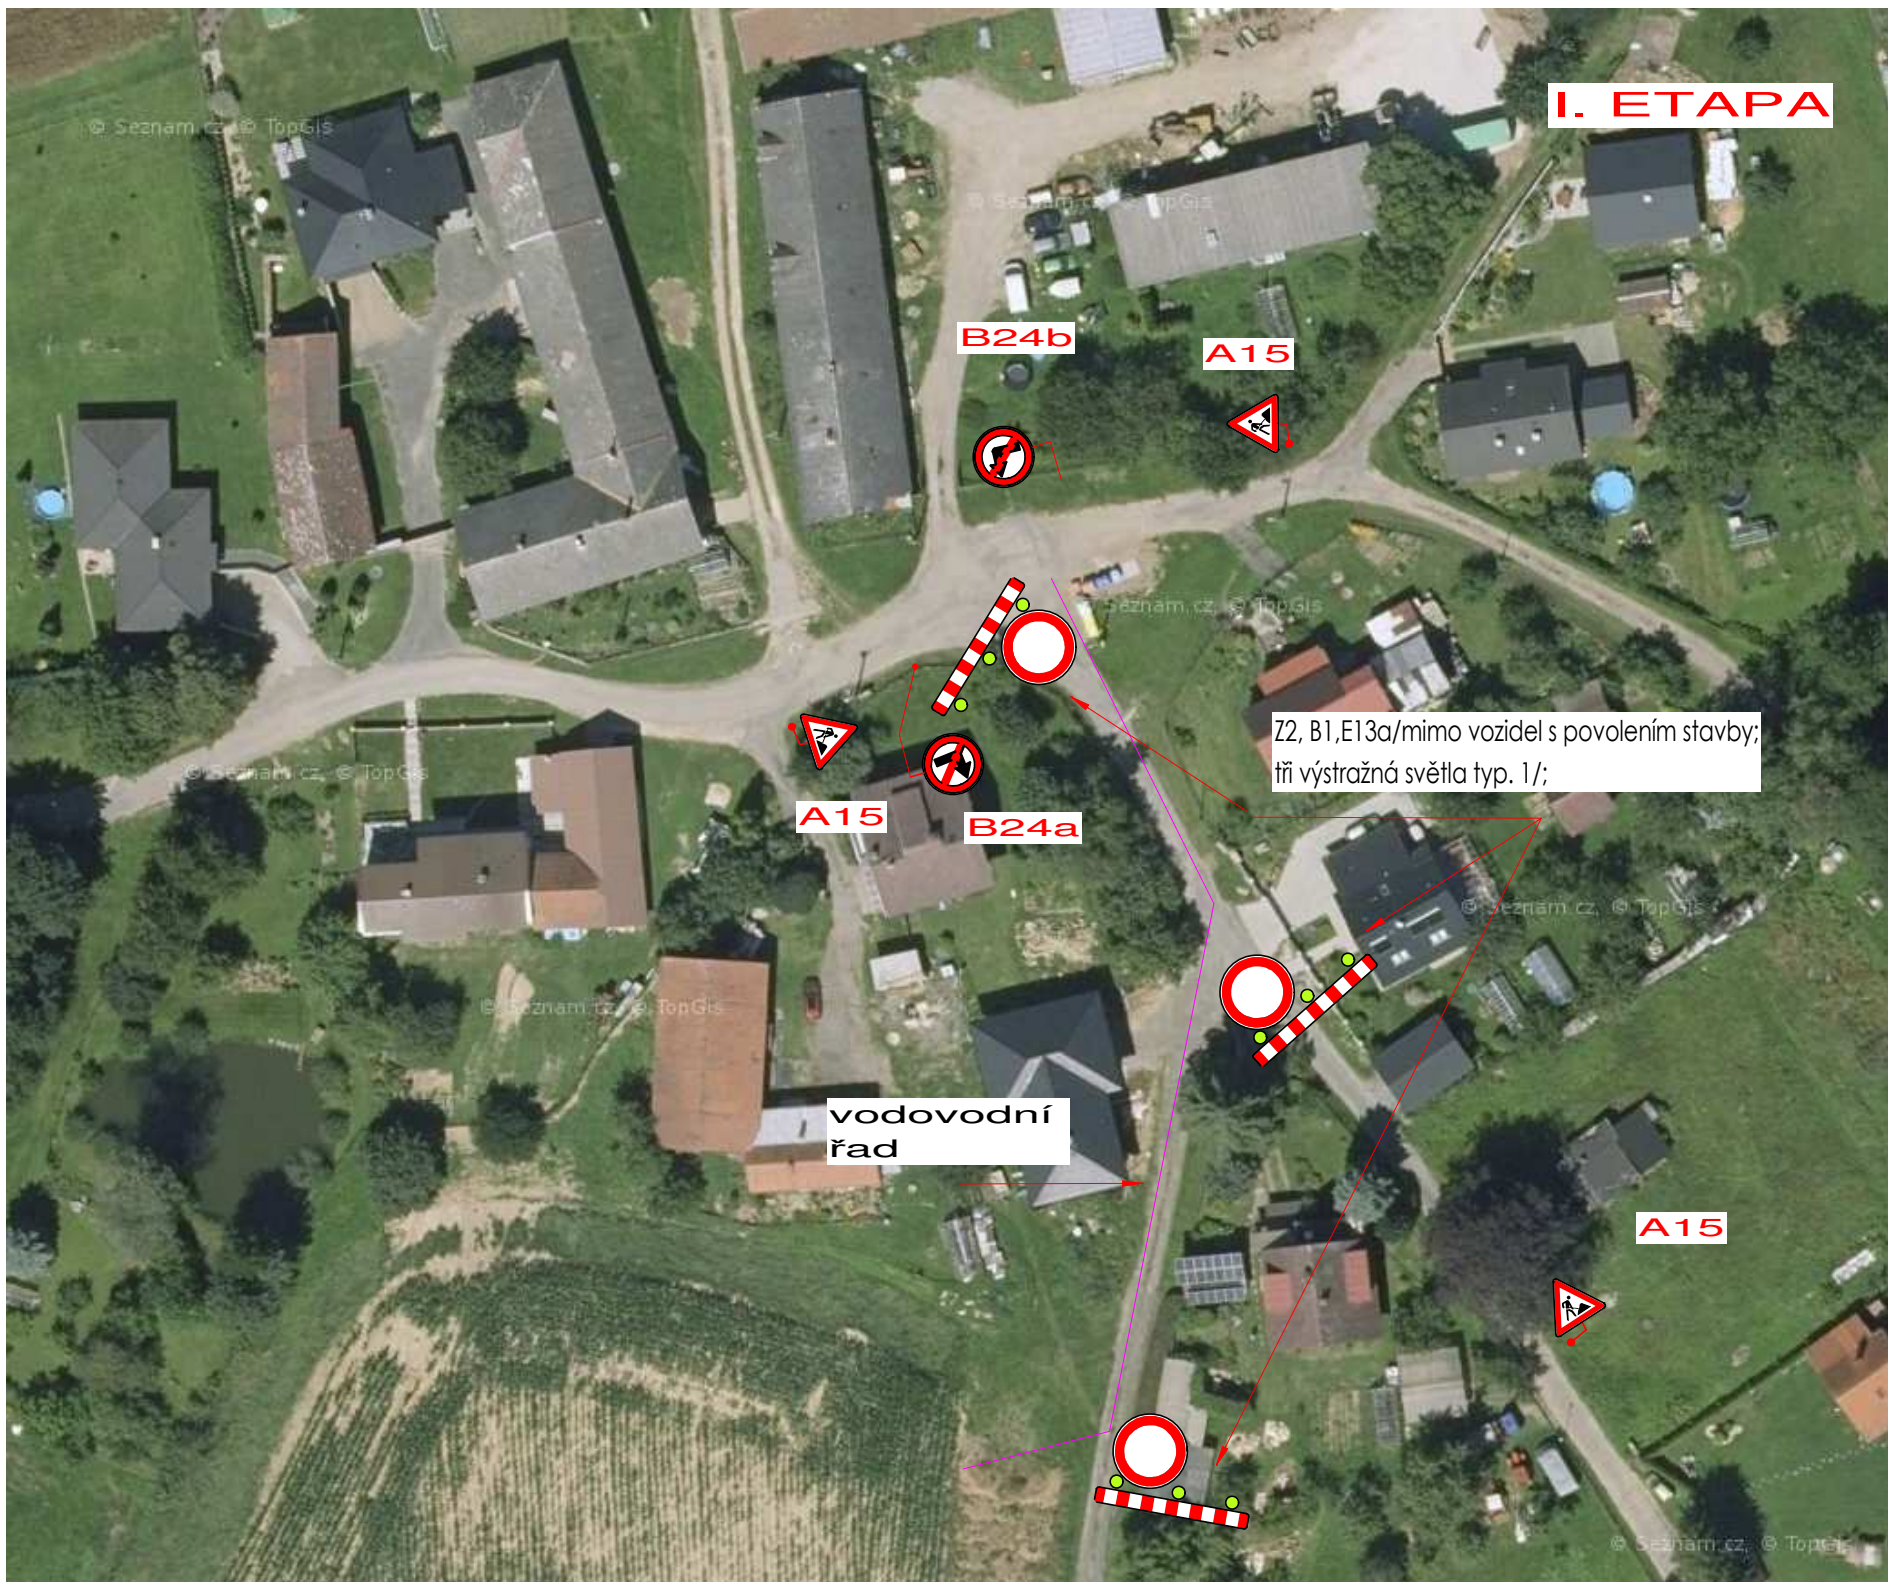

**DOPRAVNÍ
OMEZENÍ
MÍSTNÍ
KOMUNIKACE
- I. ETAPA**