


řízený protlak 16 m



překop vjezdu po polovinách

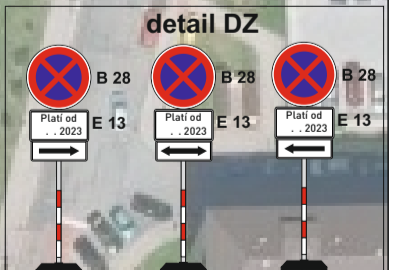



— pracovní místo

ZODP.PROJEKTANT	KRESLIL	KONTROLOVAL	 DZ STAVEBNÍ DZ Stavební s.r.o. e-mail: dzs@dz-stavebni.cz
	Ing. Roman Michek	Tomáš Pilar	
Investor: ČEZ Distribuce, a.s.	AKCE: H.Brod,výměna kvn mezi TS 0131-TS 0155	FORMÁT: A3	MĚŘÍTKO: 12.5.2023
OBSAH: Situace DIO - vyklizení		Č.VÝKR.: PARÉ Č.:	

příloha č. 2

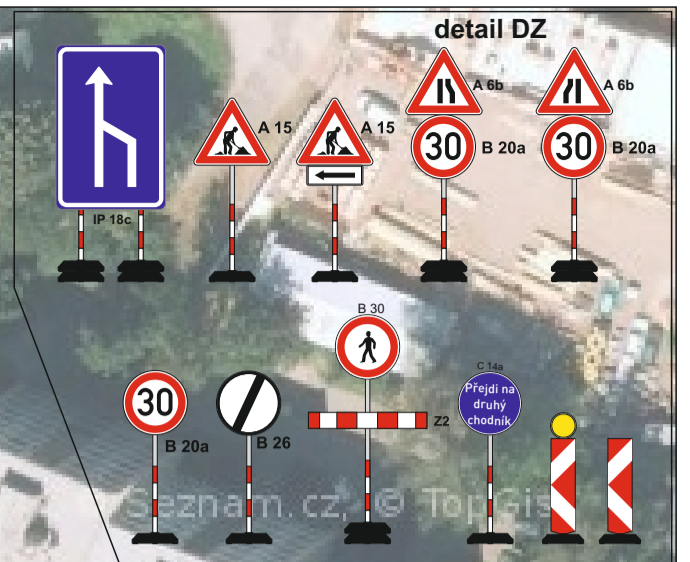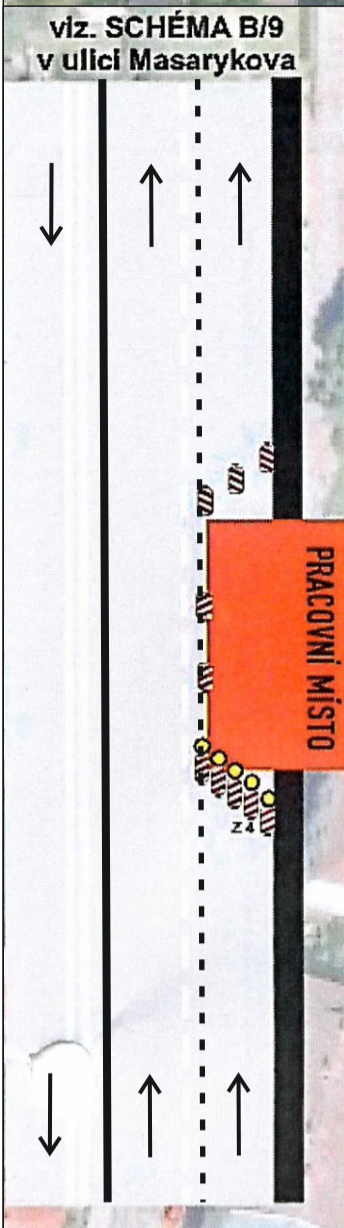

detail záboru u křižovatky Husova x Masarykova

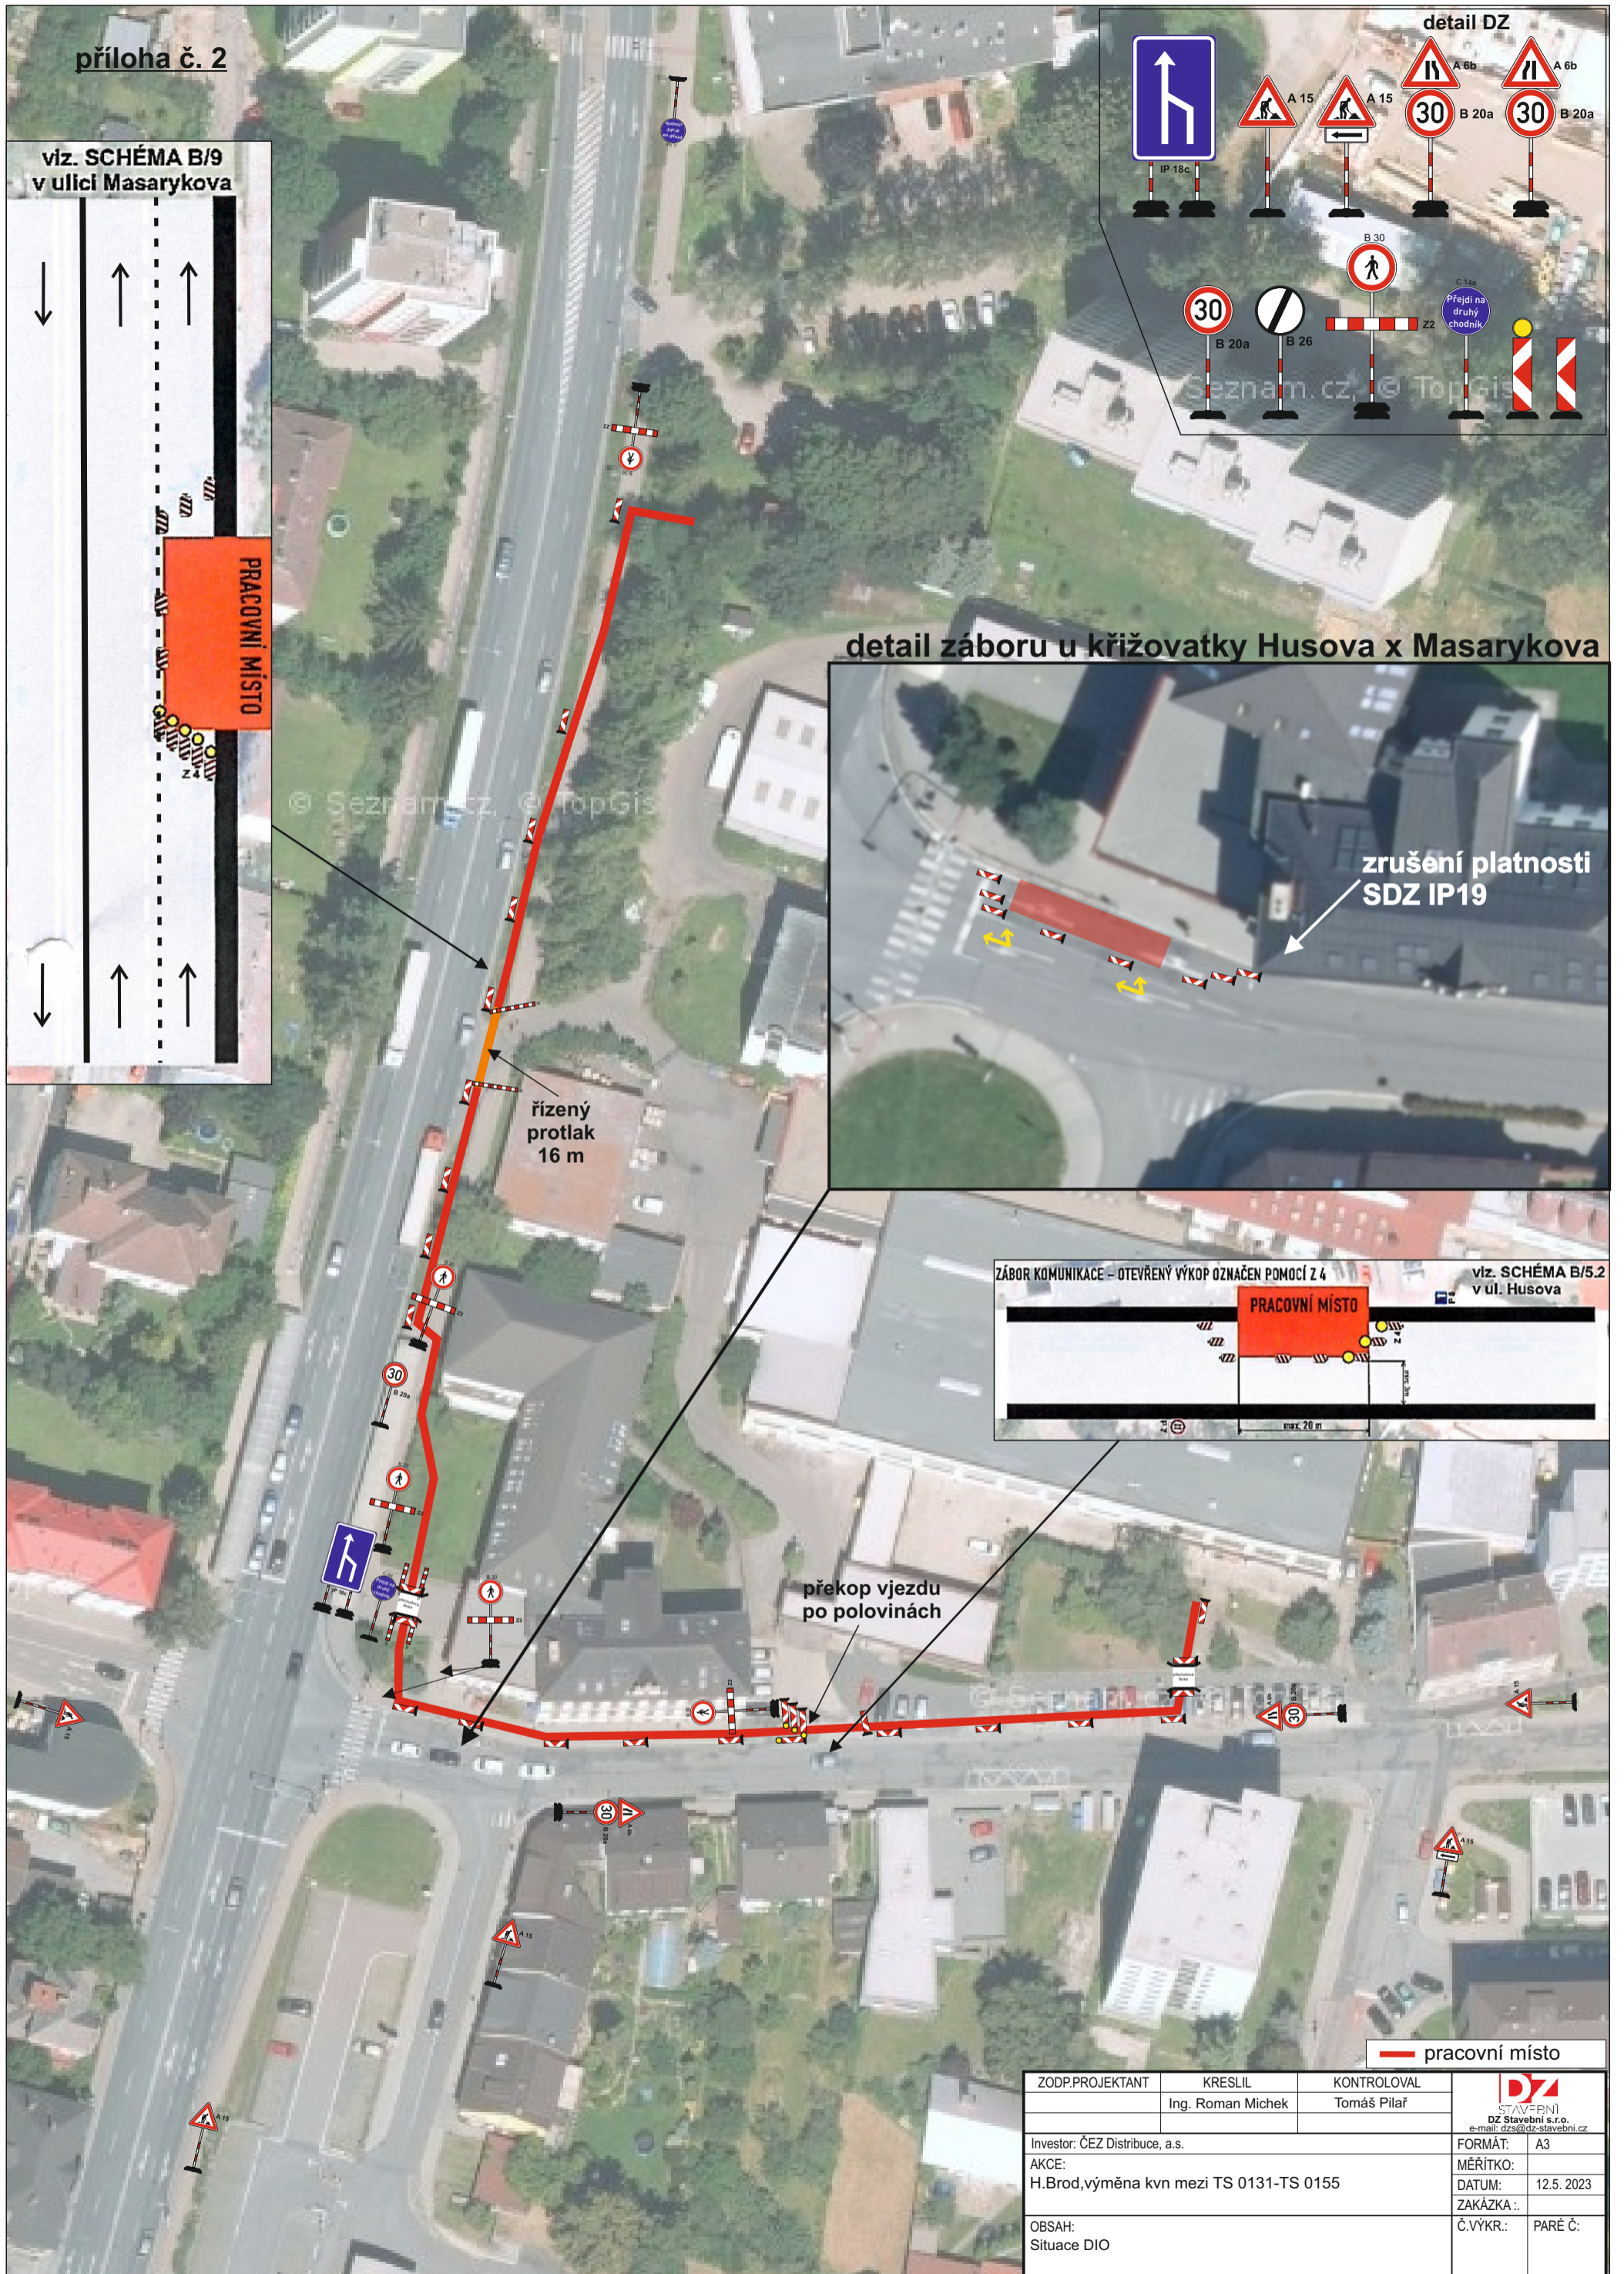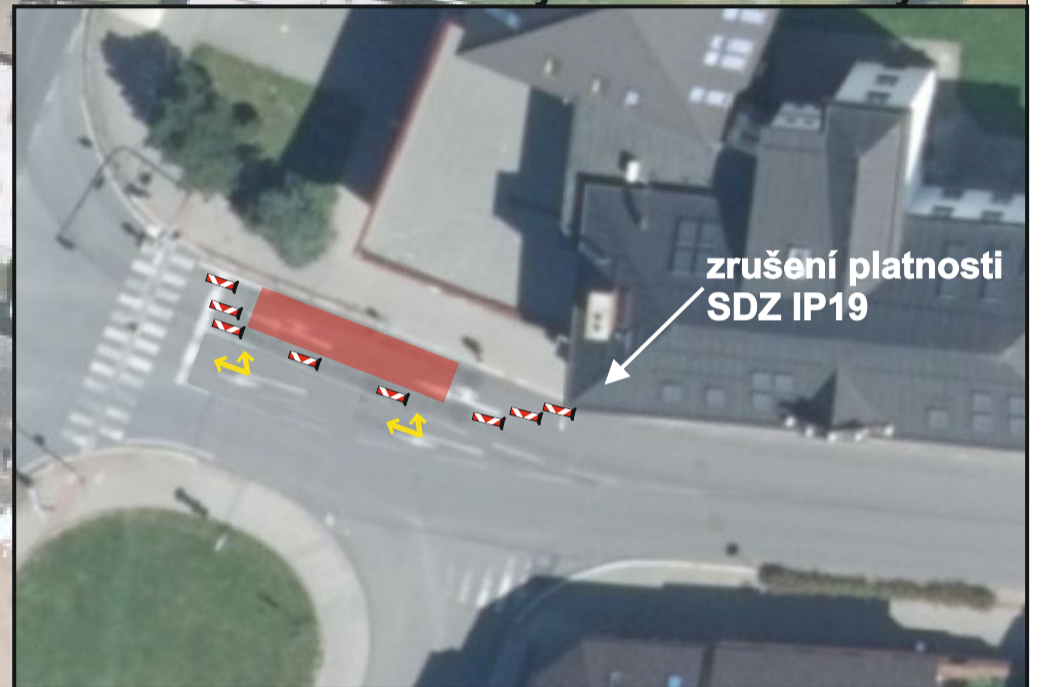

— pracovní místo

ZODP.PROJEKTANT	KRESLIL	KONTROLOVAL	<p>STAVEBNÍ DZ Stavební s.r.o. e-mail: dzs@dz-stavebni.cz</p>
	Ing. Roman Michek	Tomáš Pilar	
Investor: ČEZ Distribuce, a.s.	FORMÁT:	A3	
AKCE: H.Brod, výměna kvn mezi TS 0131-TS 0155	MĚŘÍTKO:		
	DATUM:	12.5. 2023	
	ZAKÁZKA ..		
OBSAH: Situace DIO	Č.VÝKR.:	PARÉ Č.:	