



**SITUACE 1**    **HERÁLEC**

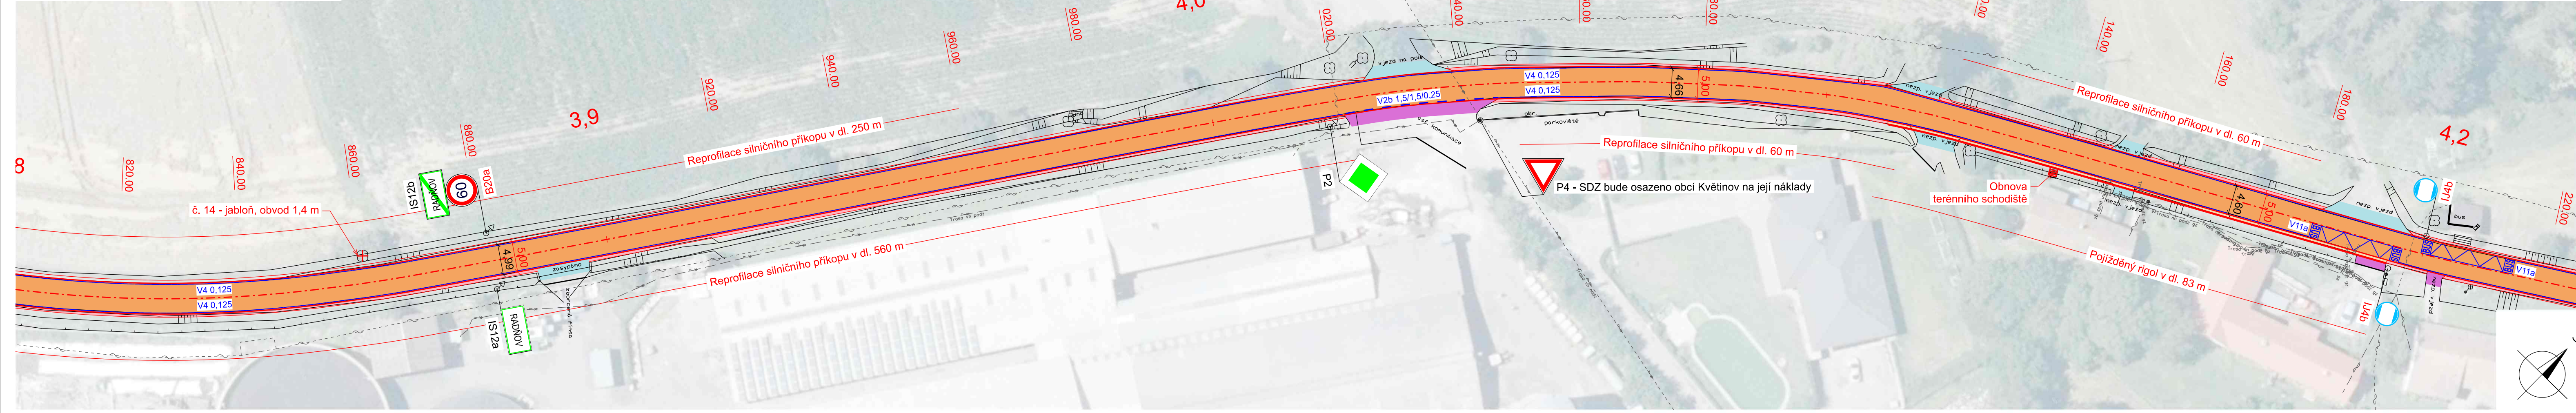


**SITUACE 2**    **HERÁLEC**

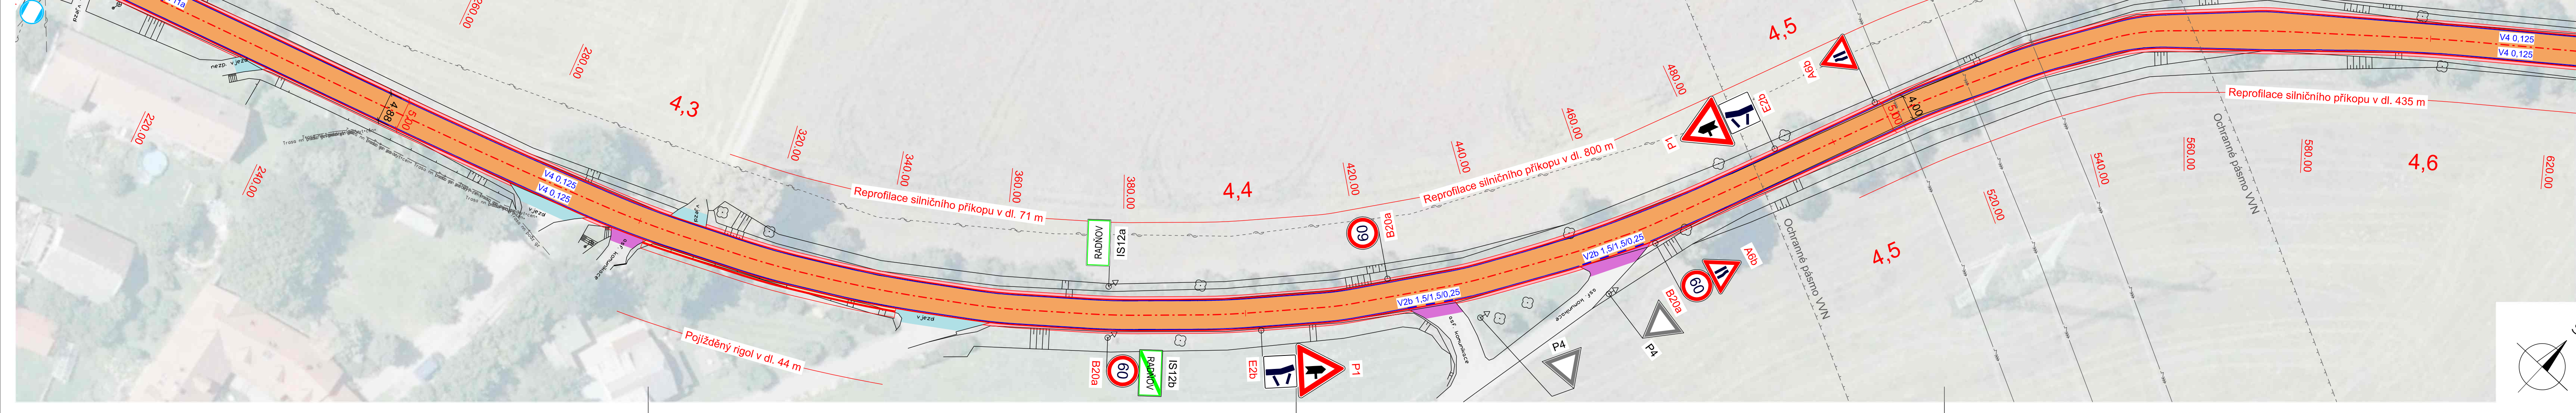

- LEGENDA:**
- OBNOVENÉ HRANY
  - VODOROVNĚHO DOPRAVNÍHO ZNAČENÍ
  - SILNIČNÍ DRENÁŽ
  - RECYKLACE PODKLADNÍ VRSTVY A OBNOVA KRYTÍ
  - OBNOVA VOZOVKOVÉHO SOUVRSTVÍ
  - NAPOJENÍ S ASF. POVRCHEM
  - NAPOJENÍ S NEZP. POVRCHEM
  - RIGOL - KAMENNÁ DLAŽBA
  - ČIŠTĚNÍ A OBNOVA NEZPEVNĚNÉ KRAJNICE
  - STÁVAJÍCÍ SVISLÉ DOPRAVNÍ ZNAČENÍ
  - ZRUŠENÉ STÁVAJÍCÍ SVISLÉ DOPRAVNÍ ZNAČENÍ
  - VYMĚNA SVISLÉHO DOPRAVNÍHO ZNAČENÍ
  - NOVÉ SVISLÉ DOPRAVNÍ ZNAČENÍ
  - PLYN STL (GasNet, s.r.o.)
  - PLYN VTL (GasNet, s.r.o.)
  - NN, PODZEMNÍ TRASA (ČEZ Distribuce, a.s.)
  - NN, NADZEMNÍ TRASA (ČEZ Distribuce, a.s.)
  - VN, PODZEMNÍ TRASA (ČEZ Distribuce, a.s.)
  - VN, NADZEMNÍ TRASA (ČEZ Distribuce, a.s.)
  - VVN, NADZEMNÍ TRASA (ČEPS, a.s.)
  - PODZEMNÍ TRASA SDĚLOVAČÍHO VEDENÍ (CETIN, a.s.) - metalický kabel nezaměřený
  - NADZEMNÍ TRASA SDĚLOVAČÍHO VEDENÍ (CETIN, a.s.)
  - PODZEMNÍ TRASA SDĚLOVAČÍHO VEDENÍ (CETIN, a.s.) - metalický kabel zaměřený
  - VODOVODNÍ ŘÁD
  - JEDNOTNÁ KANALIZACE

- SO 101.3 OPRAVA SILNICE III/3487
- SO 114 OPRAVA PROPUSTKY, km 2,545
- SO 115 OPRAVA PROPUSTKY, km 2,928
- SO 116 OPRAVA PROPUSTKY, km 3,296
- SO 117 OPRAVA PROPUSTKY, km 6,082
- SO 191.3 DOPRAVNÍ ZNAČENÍ

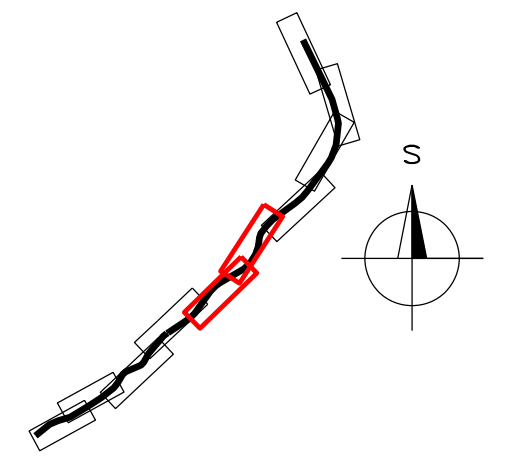

OBJEDNATEL	ZPRACOVATEL	Č. ZAKÁZKY		
	<b>Ing. Jan Lahoda</b>	21-11		
	IČ: 06654720	DATUM		
	Email: silprol@silprol.cz	10.2021		
	Tel.: 604 661 982	REVIZE		
AKCE	VYPRACOVAL	PARÉ		
<b>III/3487 HERÁLEC - KVĚTINOV KŘÍŽ. I/34</b>	Ing. Jan Lahoda	<i>Lahoda</i>		
	ZODPOVĚDNÝ PROJEKTANT	<i>Lahoda</i>		
ČÁST	STAVEBNÍ OBJEKT			
SITUAČNÍ VÝKRESY				
VÝKRES	MĚŘÍTKO	STUPEŇ	ČÁST	PŘÍLOHA
KOORDINAČNÍ SITUACE km 3,820 - 4,620	1 : 500	DSPS	<b>C</b>	<b>2.3</b>

SOUŘADNÝ SYSTÉM S-JTSK, VÝŠKOVÝ SYSTÉM Bpv