


**SITUACE 1**    **HERÁLEC**

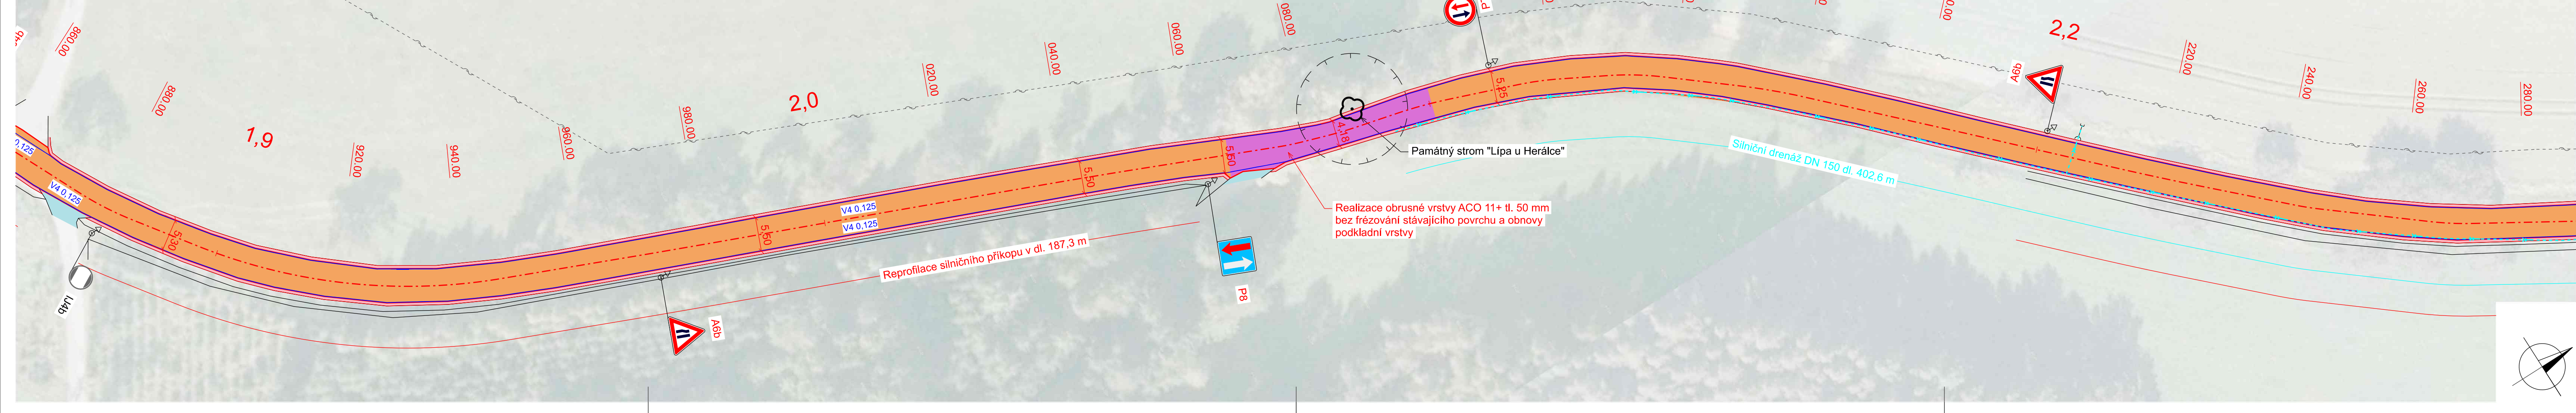

**SITUACE 2**    **HERÁLEC**




**LEGENDA:**

- OBNOVENÉ HRANY
- VODOROVNĚHO DOPRAVNÍHO ZNAČENÍ
- BETONOVÉ ŽLABOVKY
- SILNIČNÍ DRENÁŽ
- RECYKLACE PODKLADNÍ VRSTVY A OBNOVA KRYTU
- OBNOVA VOZOVKOVÉHO SOUVRSTVÍ
- NAPOJENÍ S ASF. POVRCHEM
- NAPOJENÍ S NEZP. POVRCHEM
- RIGOL - KAMENNÁ DLAŽBA
- ČIŠTĚNÍ A OBNOVA NEZPEVNĚNÉ KRAJNICE
- STÁVAJÍCÍ SVISLÉ DOPRAVNÍ ZNAČENÍ
- ZRUŠENÉ STÁVAJÍCÍ SVISLÉ DOPRAVNÍ ZNAČENÍ
- VÝMĚNA SVISLÉHO DOPRAVNÍHO ZNAČENÍ
- NOVÉ SVISLÉ DOPRAVNÍ ZNAČENÍ
- PLYN STL (GasNet, s.r.o.)
- PLYN VTL (GasNet, s.r.o.)
- NN, PODZEMNÍ TRASA (ČEZ Distribuce, a.s.)
- NN, NADZEMNÍ TRASA (ČEZ Distribuce, a.s.)
- VN, PODZEMNÍ TRASA (ČEZ Distribuce, a.s.)
- VN, NADZEMNÍ TRASA (ČEZ Distribuce, a.s.)
- VVN, NADZEMNÍ TRASA (ČEPS, a.s.)
- PODZEMNÍ TRASA SDĚLOVACÍHO VEDENÍ (CETIN, a.s.) - metalický kabel nezaměřený
- NADZEMNÍ TRASA SDĚLOVACÍHO VEDENÍ (CETIN, a.s.)
- PODZEMNÍ TRASA SDĚLOVACÍHO VEDENÍ (CETIN, a.s.) - metalický kabel zaměřený
- VODOVODNÍ ŘÁD
- JEDNOTNÁ KANALIZACE

**STAVEBNÍ OBJEKTY:**

- OPRAVA SILNICE III/3487
- OPRAVA SILNICE III/3487
- OPRAVA PROPUSTKY, km 0,568
- OPRAVA PROPUSTKY, km 1,816
- OPRAVA PROPUSTKY, km 2,480
- DOPRAVNÍ ZNAČENÍ
- DOPRAVNÍ ZNAČENÍ

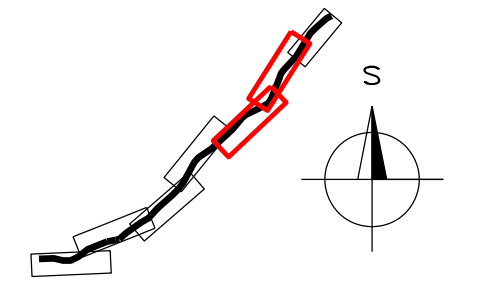

OBJEDNATEL		ZPRACOVATEL		SOUŘADNÝ SYSTÉM S-JTSK, VÝŠKOVÝ SYSTÉM Bpv	
		<b>Ing. Jan Lahoda</b> IČ: 06654720 Email: silprol@silprol.cz Tel.: 604 661 982		Č. ZAKÁZKY	
				20-23	
AKCE <b>III/3487 HERÁLEC - KVĚTINOV KŘÍŽ. I/34</b>		VYPRACOVAL		PARÉ	
		Ing. Jan Lahoda <i>Lahoda</i>			
ČÁST SITUAČNÍ VÝKRESY		ZODPOVĚDNÝ PROJEKTANT		DATUM	
		Ing. Jan Lahoda <i>Lahoda</i>		12.2020	
VÝKRES KOORDINAČNÍ SITUACE km 1,480 - 2,280		STAVEBNÍ OBJEKT		REVIZE	
		-		-	
		MĚŘÍTKO	STUPEŇ	ČÁST	PŘÍLOHA
		1 : 500	DSPS	<b>C</b>	<b>3.3</b>