
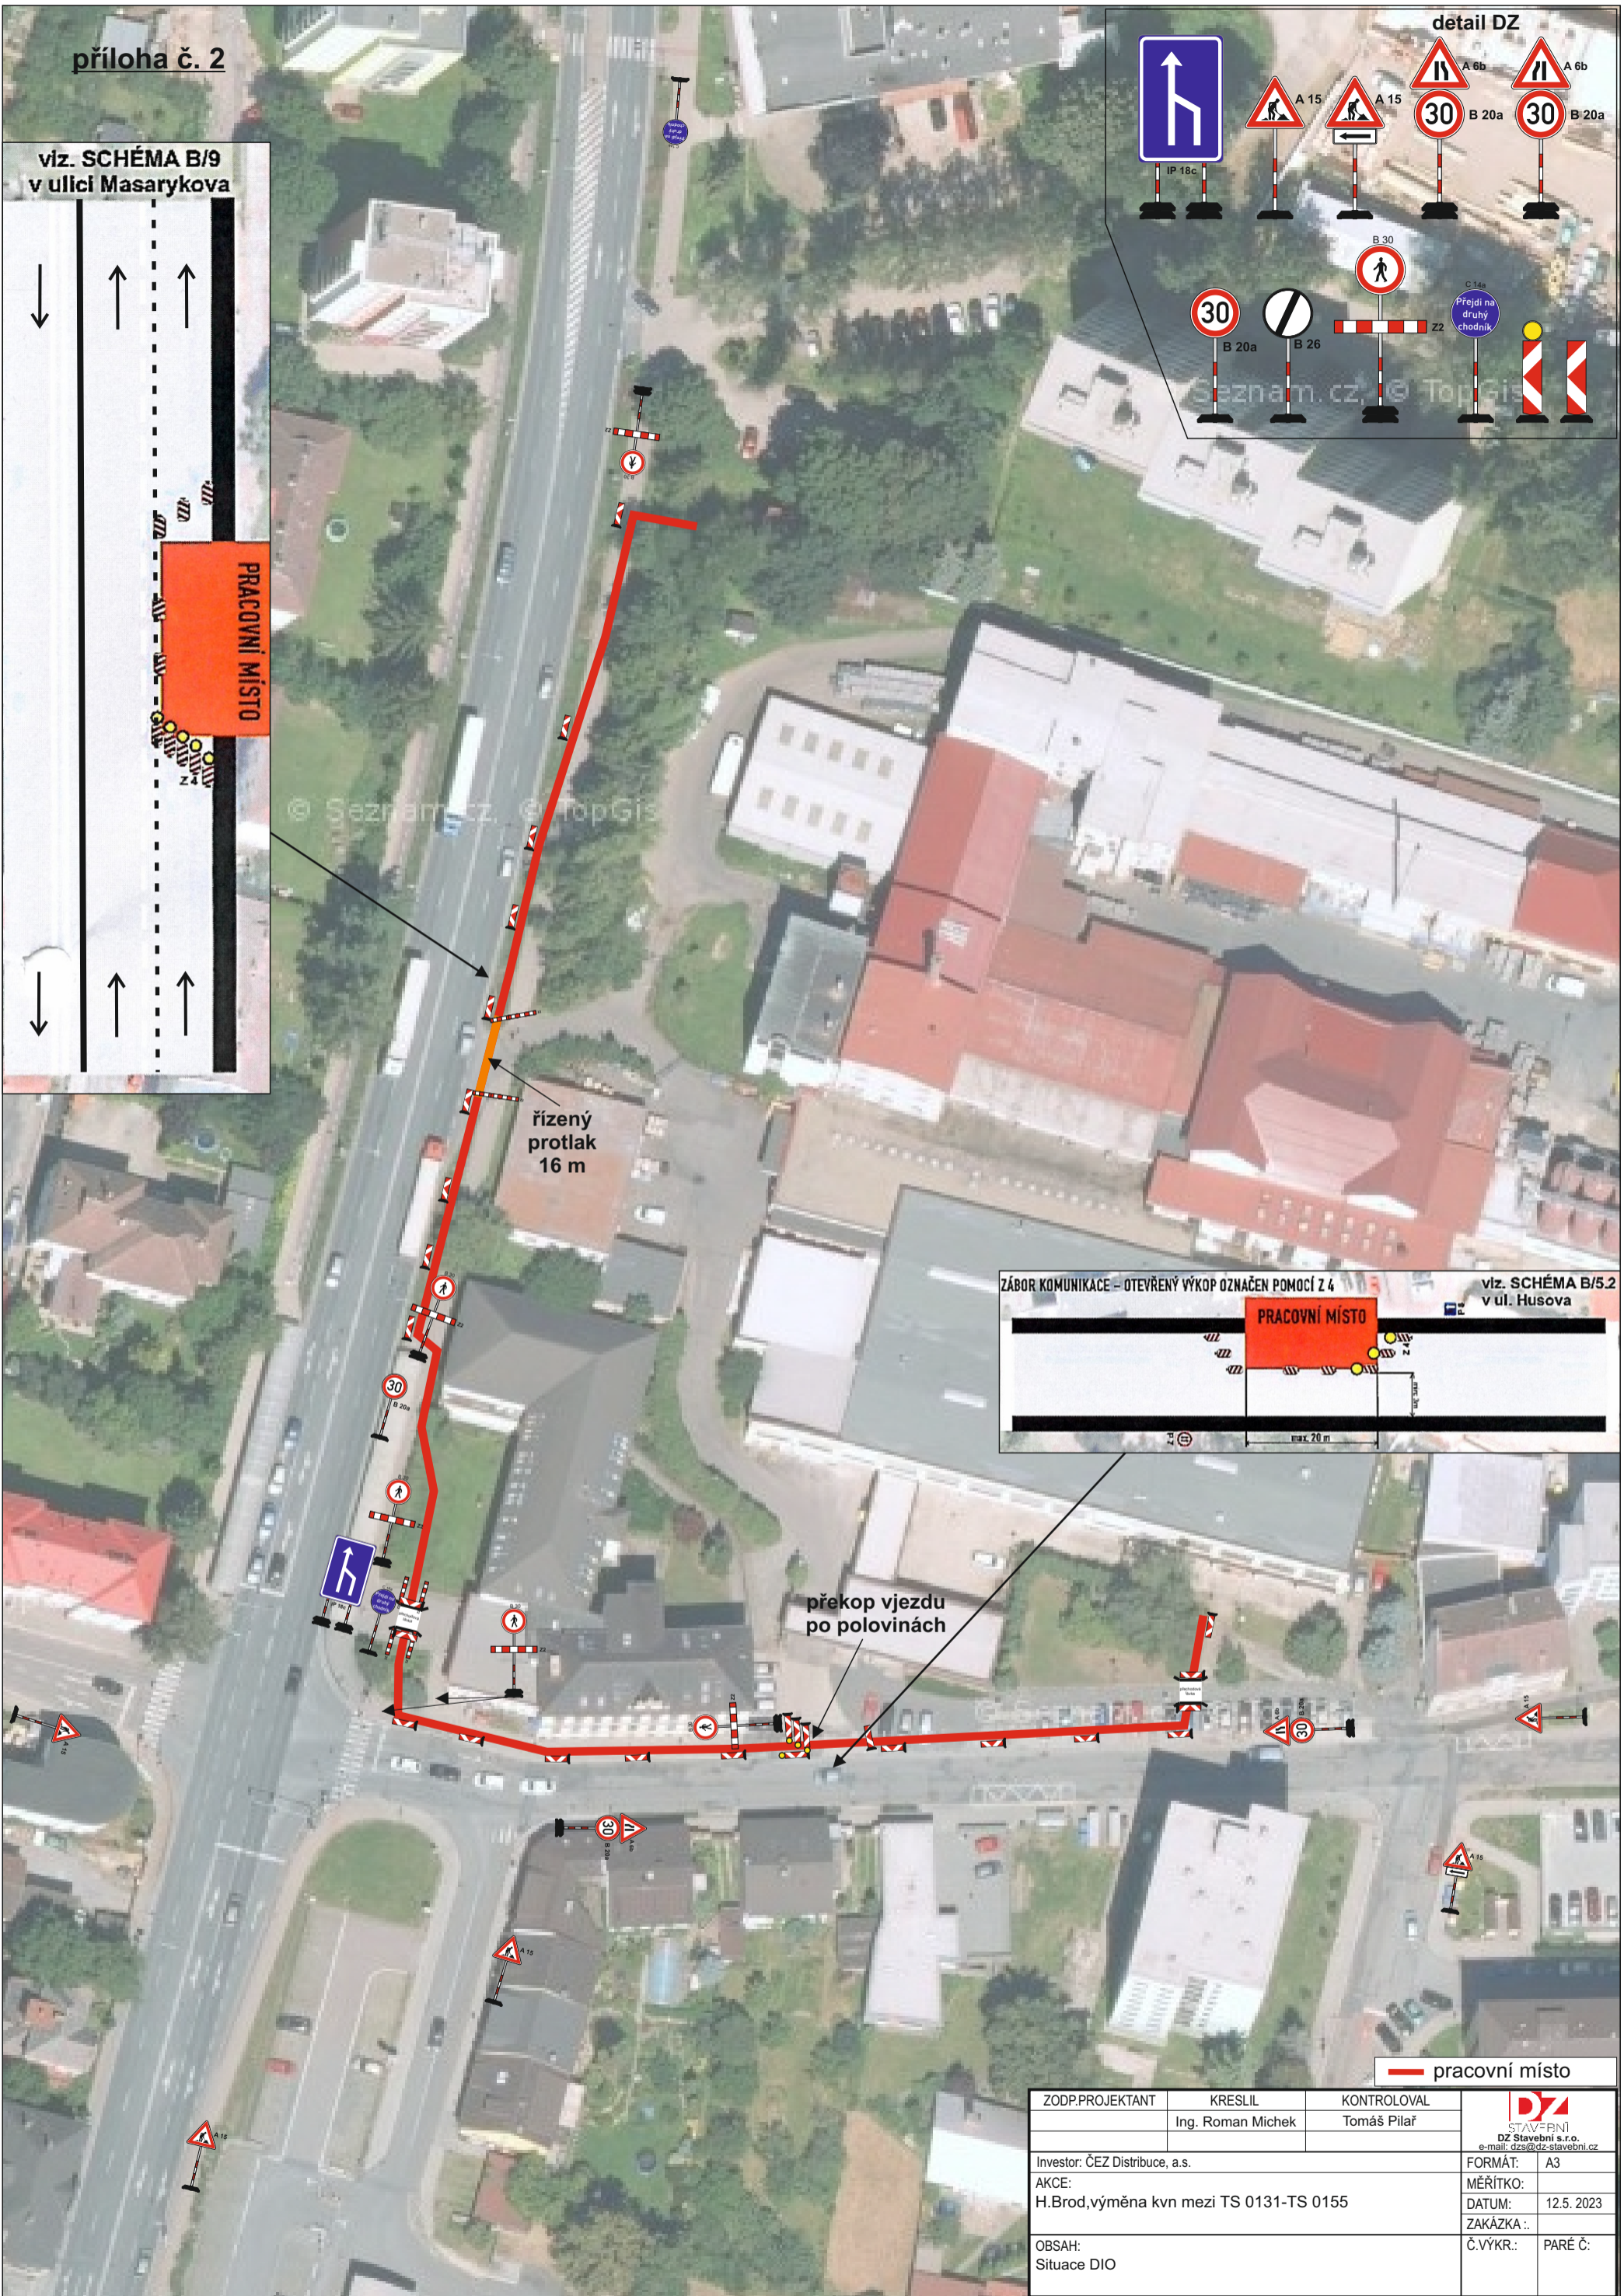
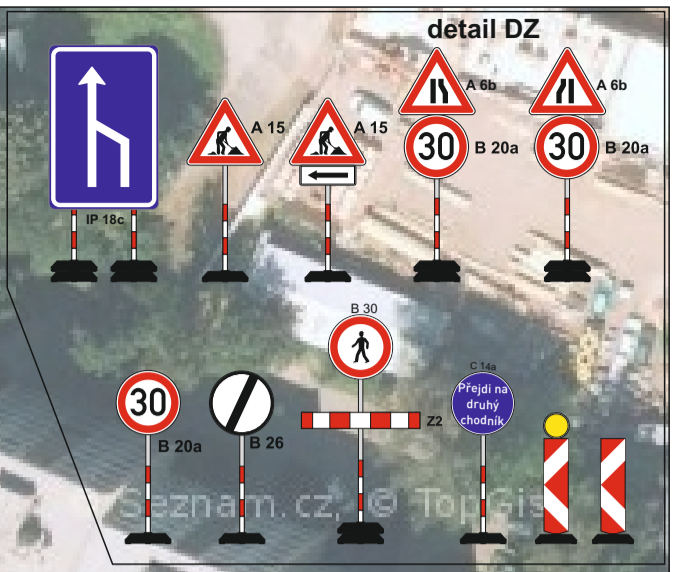


— pracovní místo

ZODP.PROJEKTANT	KRESLIL	KONTROLOVAL	 DZ Stavební s.r.o. e-mail: dzs@dz-stavebni.cz
	Ing. Roman Michek	Tomáš Pilar	
Investor: ČEZ Distribuce, a.s.	AKCE:	FORMÁT:	A3
	H.Brod, výměna kvn mezi TS 0131-TS 0155	MĚŘÍTKO:	
		DATUM:	12.5. 2023
		ZAKÁZKA ..	
OBSAH:		Č.VÝKR.:	PARÉ Č.:
Situace DIO - vyklizení			

příloha č. 2

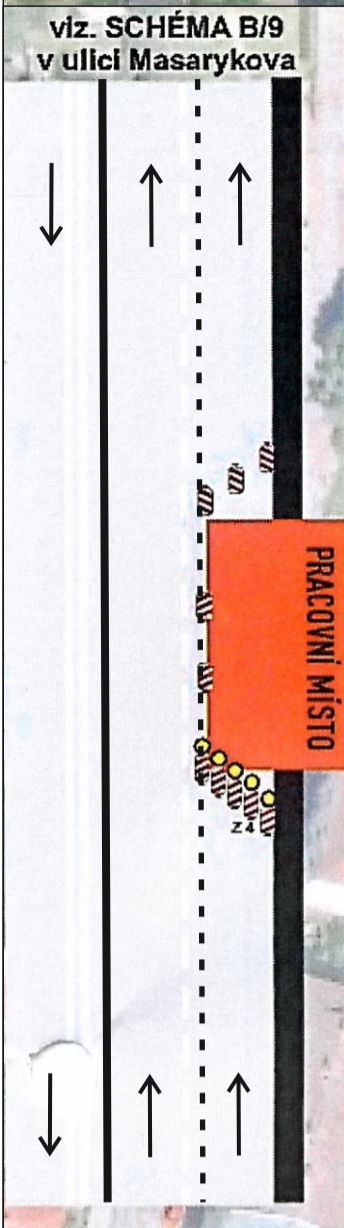

— pracovní místo

ZODP.PROJEKTANT	KRESLIL	KONTROLOVAL	<p>STAVEBNÍ DZ Stavební s.r.o. e-mail: dzs@dz-stavebni.cz</p>
	Ing. Roman Michek	Tomáš Pilar	
Investor: ČEZ Distribuce, a.s.	FORMÁT:	A3	
AKCE: H.Brod, výměna kvn mezi TS 0131-TS 0155	MĚŘÍTKO:	12.5. 2023	
OBSAH: Situační DIO	ZAKÁZKA ..	Č.VÝKR.:	PARÉ Č.: