

**LEGENDA:**



	NOVÉ PŘECHODNÉ DOPRAVNÍ ZNAČENÍ A15		PRACOVNÍ MÍSTO
	STÁVAJÍCÍ DOPRAVNÍ ZNAČENÍ IP4		
	STÁVAJÍCÍ DOPRAVNÍ ZNAČENÍ DOČASNĚ ZRUŠENÉ IP4		

**POZNÁMKA:**  
- Umístění přechodného dopravního značení dle TP č. 66 (Zásady pro označování pracovních míst na pozemních komunikacích)  
- Stávající dopravní značení v rozporu s přechodnou úpravou provozu bude zneplatněno škrtnutím nebo zakrytím.  
- Dopravní značení B28 umístěno 7 dní před zahájením stavby.

## ETAPA 1

ZNAKOM s.r.o. - ZENGROVA 2694/4, 615 00 BRNO, TEL. 602 593 383, ZNAKOM@ZNAKOM.CZ, (PRACOVNÍSTE: RYBNÍČEK 12, 602 00 BRNO)			
Vypracoval: Karel HANÁK podpis:	Zodpovědný projektant: Karel HANÁK podpis:	Redigoval: Petr OŠMERA mobi: 725 015 243 podpis:	
Technická kontrola: Petr BEDNÁR podpis:	Vedoucí projektant: Petr BEDNÁR podpis:		ZNAKOM s.r.o., ZENGROVA 2694/4, 615 00 BRNO

Místo: HAVLÍČKŮV BROD	Číslo zak.: 20Z00524
Silnice: I/38	Formát: 297x1445
Staničení úseku: KM 145,765 - KM 145,815	Datum: 28.6.2023
Akce: I/38 HAVLÍČKŮV BROD JV OBCHVAT - MONTÁŽ BŘEVNA PORTÁLU	Číslo přílohy: 1
Obsah: PŘECHODNÉ DOPRAVNÍ ZNAČENÍ	

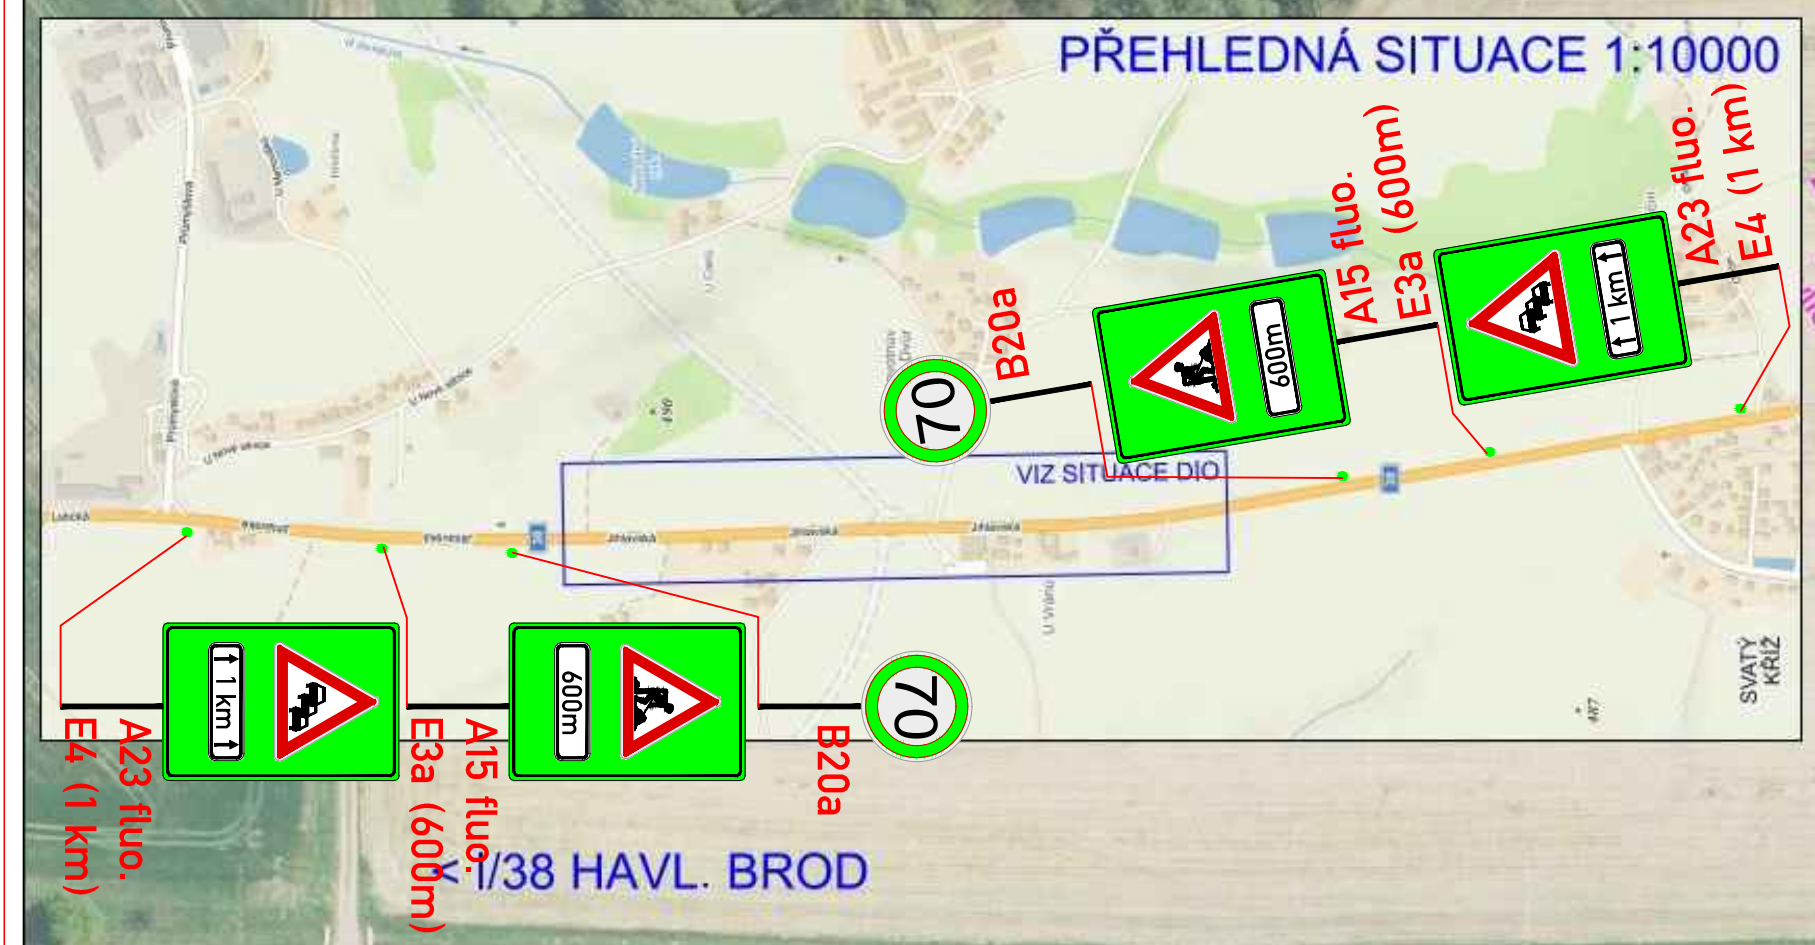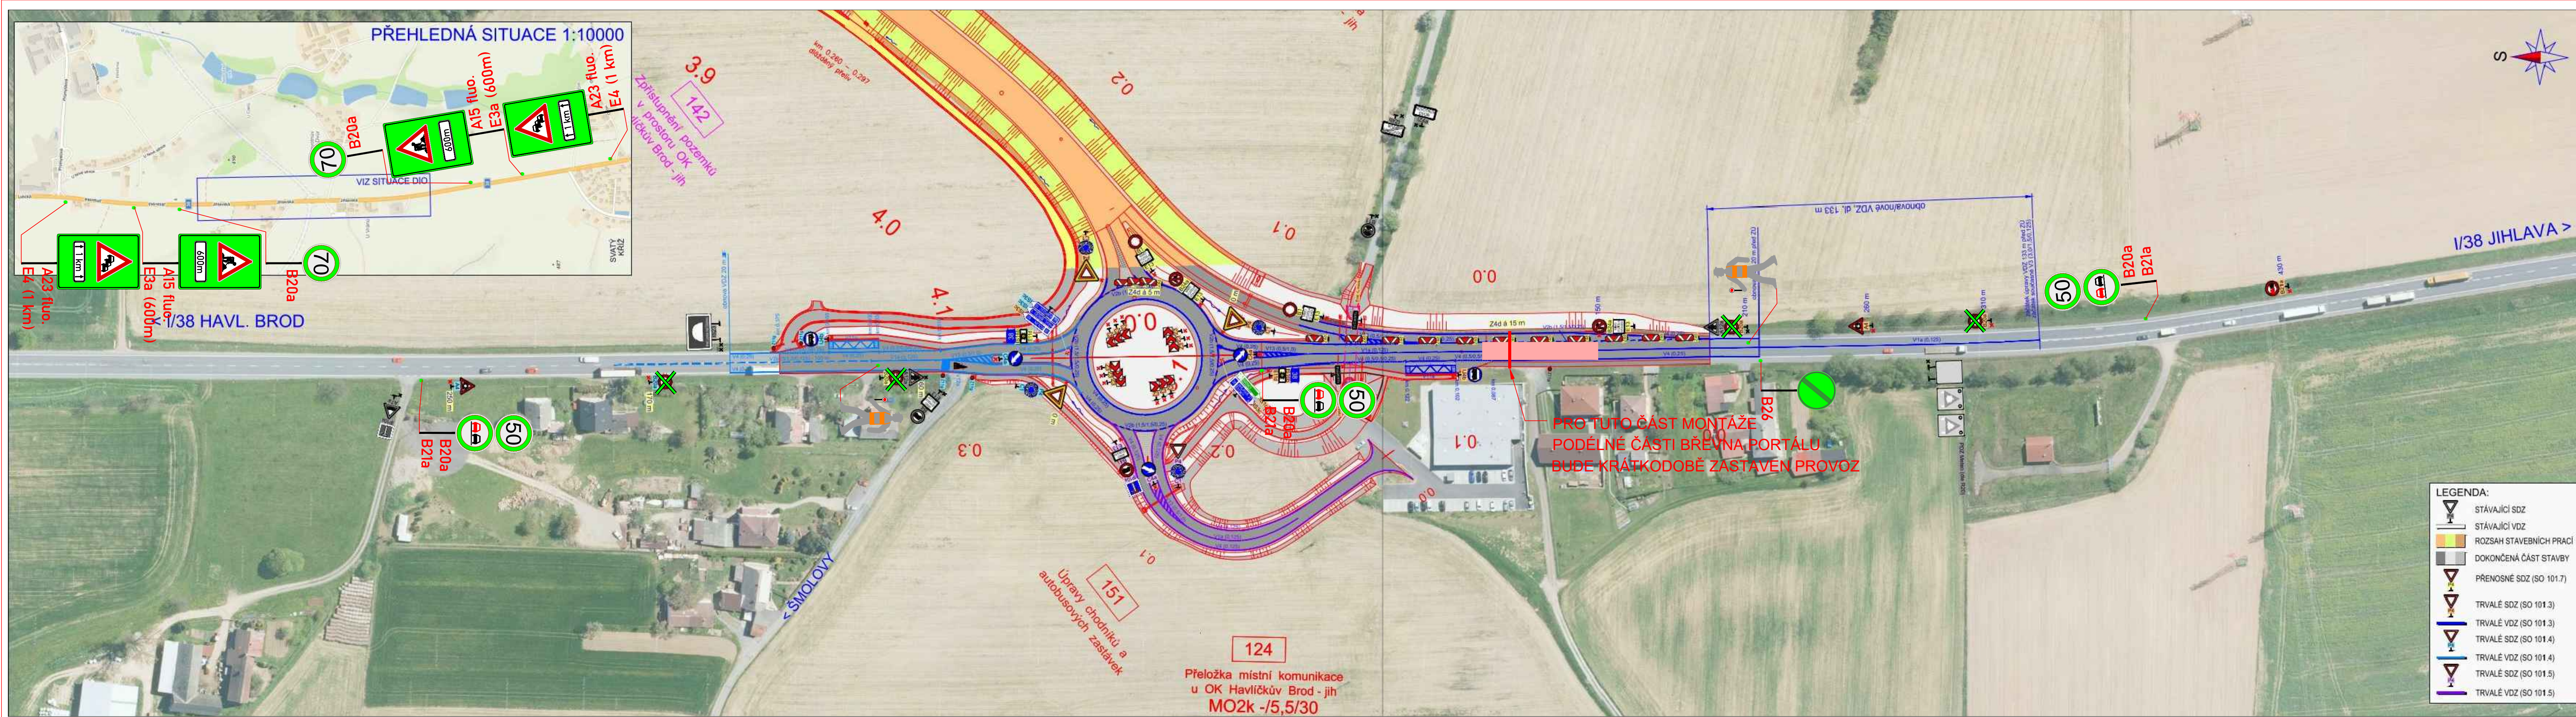

**LEGENDA:**

	STÁVAJÍCÍ SDZ
	STÁVAJÍCÍ VDZ
	ROZSAH STAVEBNÍCH PRACÍ
	DOKONČENÁ ČÁST STAVBY
	PŘENOSNÉ SDZ (SO 101.7)
	TRVALÉ SDZ (SO 101.3)
	TRVALÉ VDZ (SO 101.3)
	TRVALÉ SDZ (SO 101.4)
	TRVALÉ VDZ (SO 101.4)
	TRVALÉ SDZ (SO 101.5)
	TRVALÉ VDZ (SO 101.5)

**LEGENDA:**

	PŘECHODNÉ DOPRAVNÍ ZNAČENÍ		PRACOVNÍ MÍSTO
	STÁVAJÍCÍ DOPRAVNÍ ZNAČENÍ		
	STÁVAJÍCÍ DOPRAVNÍ ZNAČENÍ DOČASNĚ ZRUŠENÉ		

**POZNÁMKA:**

- Umístění přechodného dopravního značení dle TP 6.66 (Zásady pro označování pracovních míst na pozemních komunikacích)
- Stávající dopravní značení v rozporu s přechodnou úpravou provozu bude zneplatněno škrtnutím nebo zakrytím.
- Dopravní značení B28 umístěno 7 dní před zahájením stavby.

## ETAPA 2

ZNAKOM s.r.o. – ZENGOVA 2694/4, 615 00 BRNO, TEL. 602 593 383, ZNAKOM@ZNAKOM.CZ, (PRACOVNÍSTE: RYBNÍČEK 12, 602 00 BRNO)			
Vypracoval: Karel HANÁK podpis:	Zodpovědný projektant: Karel HANÁK podpis:	Reditel: Petr OŠMERA mob: 725 015 243 podpis:	<b>ZNAKOM</b>
Technická kontrola: Petr BEDNÁŘ podpis:	Vedoucí projektant: Petr BEDNÁŘ podpis:	podpis:	ZNAKOM s.r.o., ZENGOVA 2694/4, 615 00 BRNO
Místo: HAVLÍČKŮV BROD	Číslo zak.: 20Z00524		
Silnice: I/38	Formát: 297x1250		
Staničení úseku: KM 145,765 – KM 145,815	Datum: 28.6.2023		
Akce: I/38 HAVLÍČKŮV BROD JV OBCHVAT - MONTÁŽ BŘEVNA PORTÁLU	Číslo přílohy: 2		
Obsah: PŘECHODNÉ DOPRAVNÍ ZNAČENÍ			