

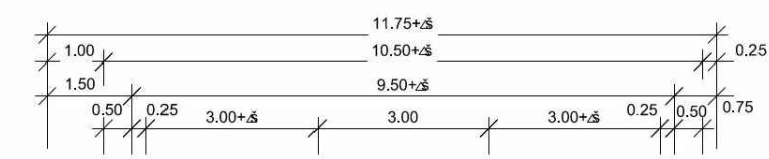
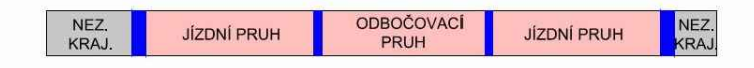


# ŠÍŘKOVÉ USPOŘÁDÁNÍ

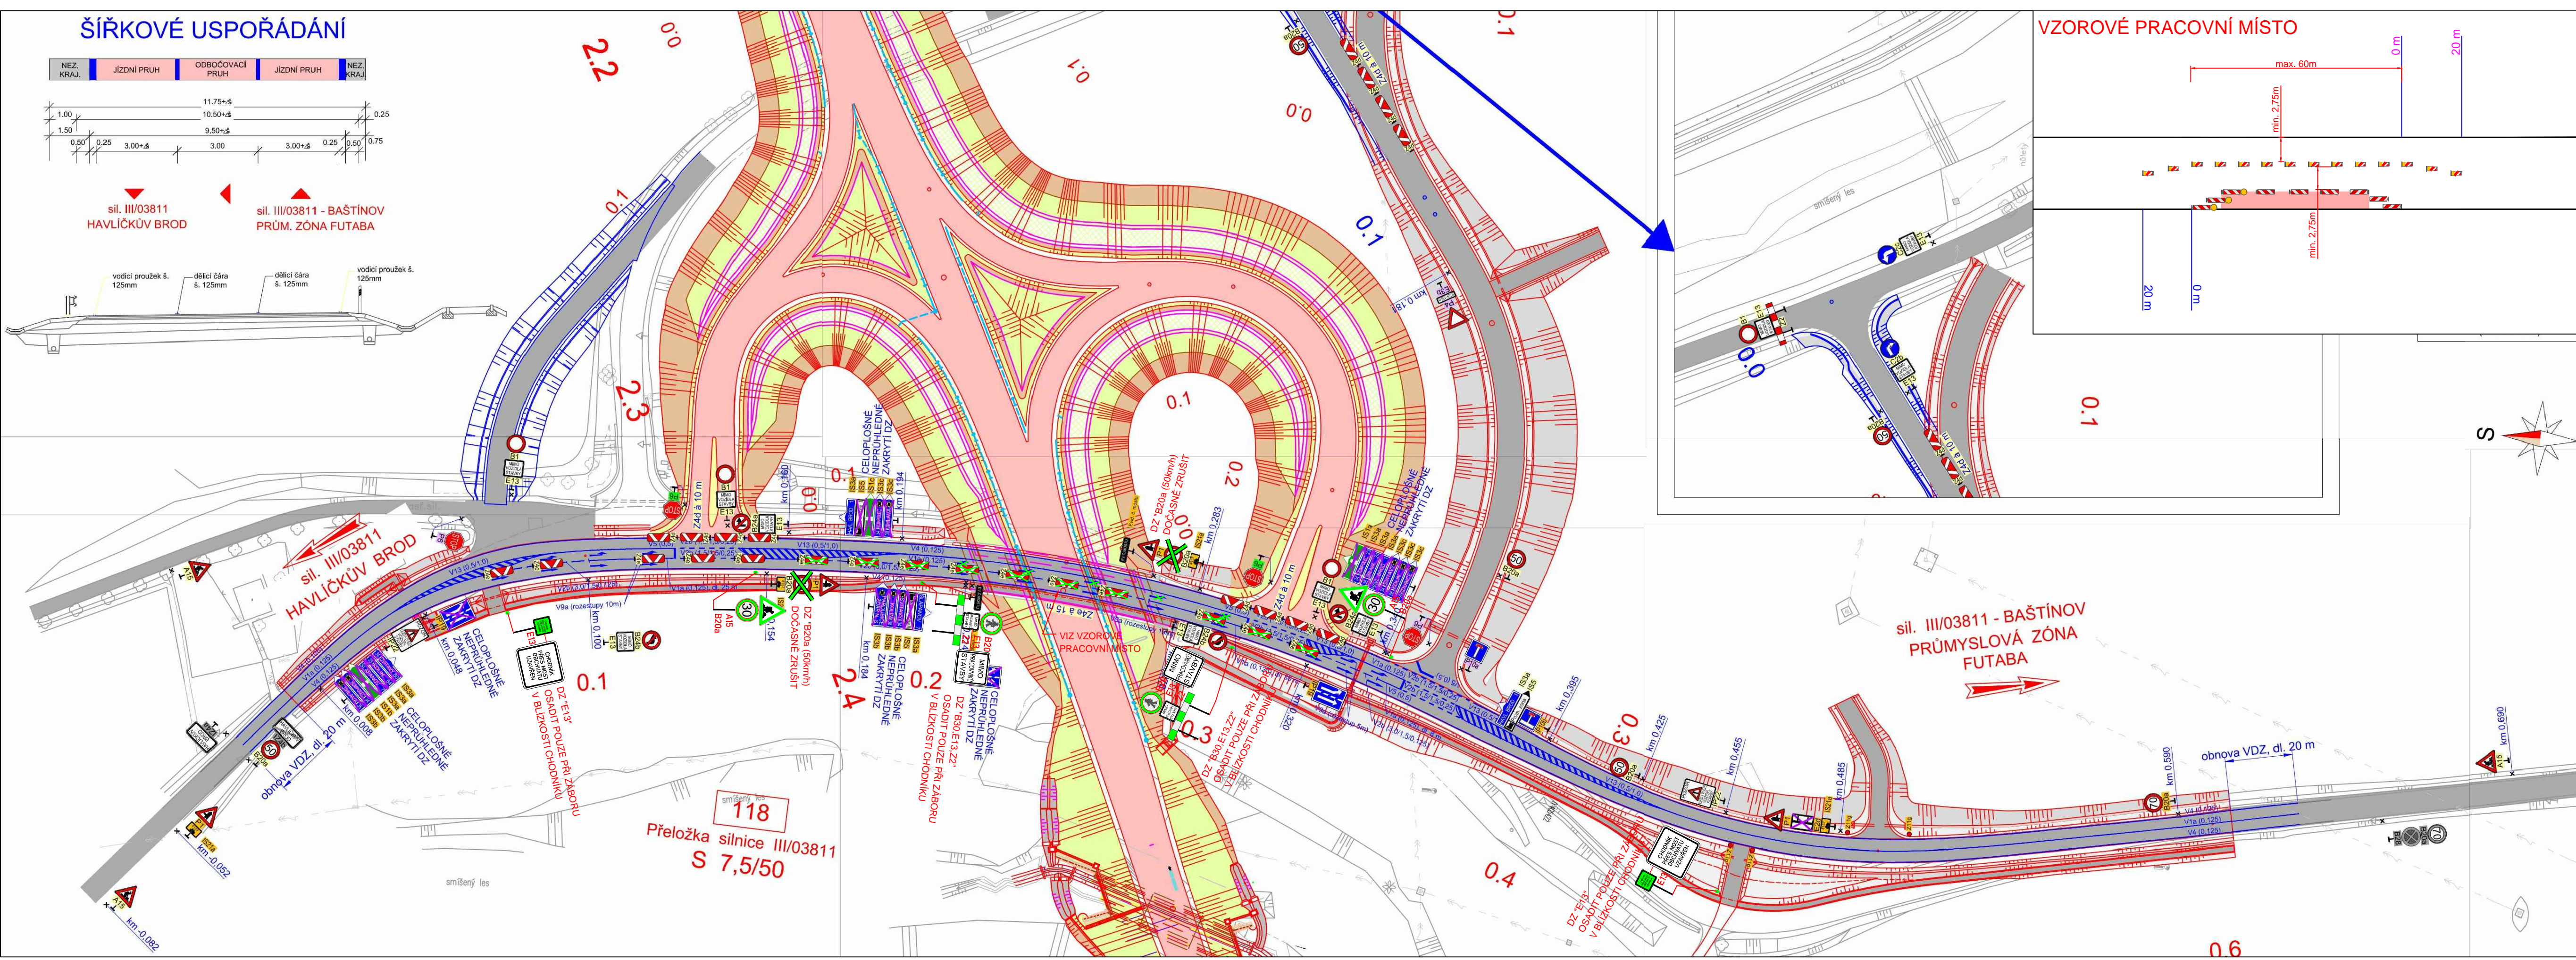


sil. III/03811  
HAVLÍČKŮV BROD

sil. III/03811 - BAŠTINOV  
PRŮM. ZÓNA FUTABA

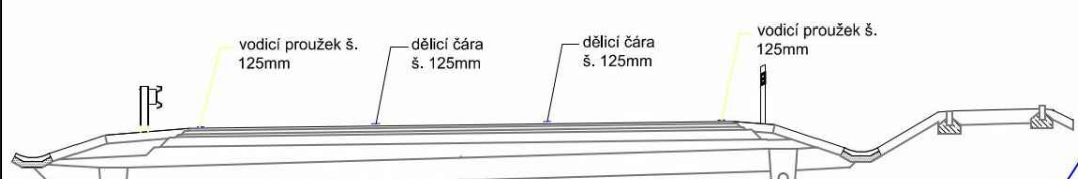


## VZOROVÉ PRACOVNÍ MÍSTO

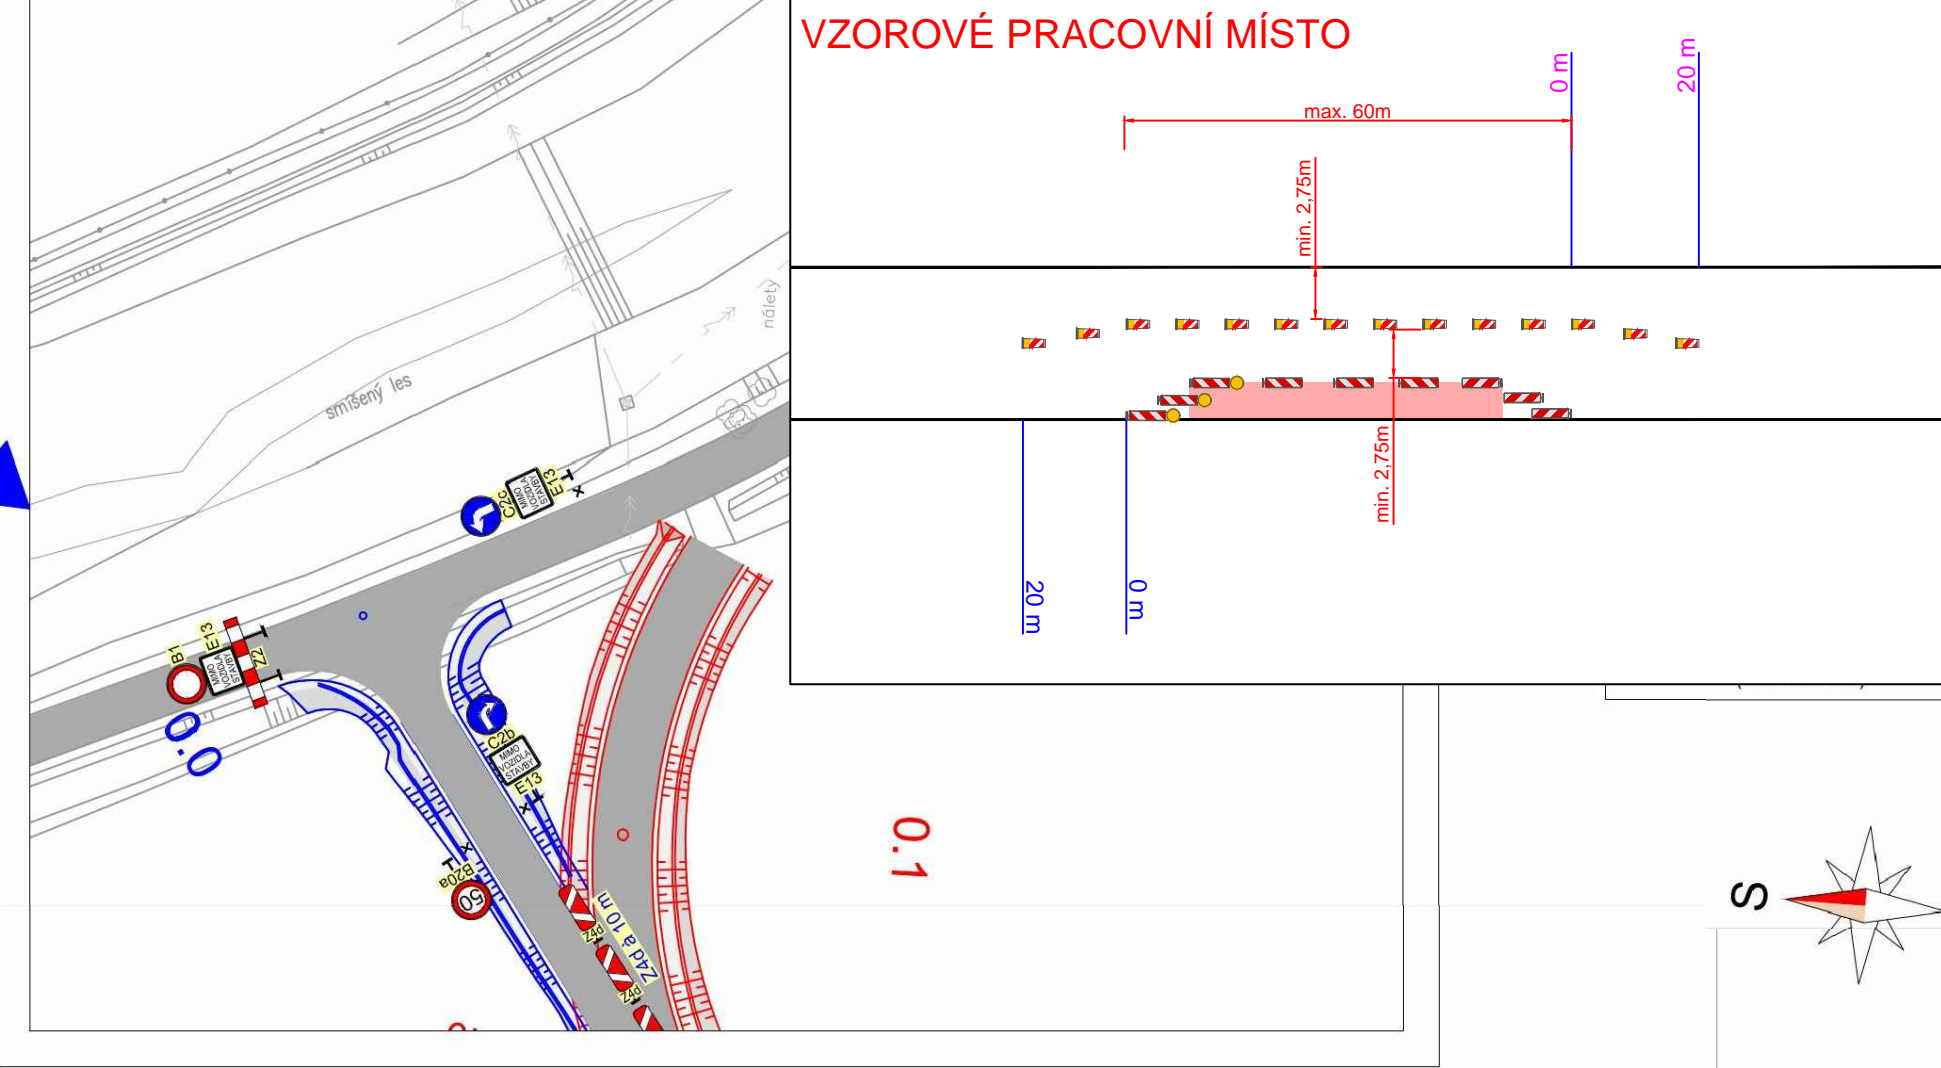

**LEGENDA:**

- STÁVAJÍCÍ PŘECHODNÉ DOPRAVNÍ ZNAČENÍ A15
- NOVÉ PŘECHODNÉ DOPRAVNÍ ZNAČENÍ A15
- STÁVAJÍCÍ DOPRAVNÍ ZNAČENÍ IP4
- STÁVAJÍCÍ DOPRAVNÍ ZNAČENÍ DOČASNĚ ZRUŠENÉ IP4
- PRACOVNÍ MÍSTO

**POZNÁMKA:**  
- Umístění přechodného dopravního značení dle TP č.66 (Zásady pro označování pracovních míst na pozemních komunikacích)  
- Stávající dopravní značení v rozporu s přechodnou úpravou provozu bude zneplatněno škrtnutím nebo zakrytím.

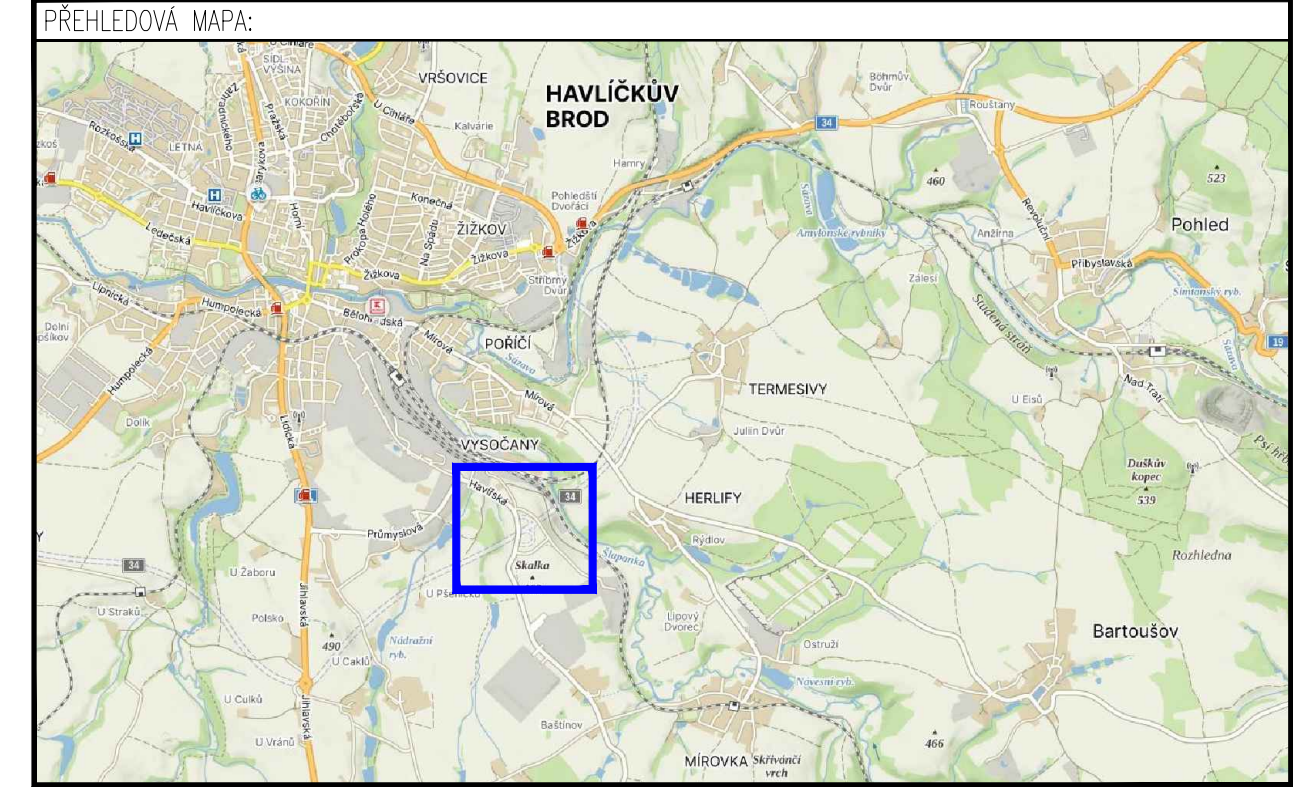

## PŘEHLEDNÁ SITUACE

|   |   |   |
|---|---|---|
| ZNAKOM s.r.o. – ZENGROVA 2694/4, 615 00 BRNO, TEL. 602 593 383, ZNAKOM@ZNAKOM.CZ, (PRACOVNÍŠTĚ: RYBNÍČEK 12, 602 00 BRNO) |   |   |
| Vypracoval:<br>Karel HANÁK<br>podpis: <i>[Signature]</i>  | Zodpovědný projektant:<br>Karel HANÁK<br>podpis: <i>[Signature]</i> | Reditel:<br>Petr OŠMERA<br>mob: 725 015 243<br>podpis: <i>[Signature]</i> |
| Technická kontrola:<br>Petr BEDNÁŘ<br>podpis: <i>[Signature]</i>  | Vedoucí projektant:<br>Petr BEDNÁŘ<br>podpis: <i>[Signature]</i>    | ZNAKOM s.r.o., ZENGROVA 2694/4, 615 00 BRNO                               |

|   |                      |
|---|----------------------|
| Místo: HAVLÍČKŮV BROD                                     | Číslo zak.: 24Z00044 |
| Silnice: III/03811  | Formát: 297x990      |
| Staničení úseku: KM 1,710 – KM 1,770                      | Datum: 20.7.2023     |
| Akce: I/38 HAVLÍČKŮV BROD JV OBCHVAT - SO 207 (REKLAMACE) | Číslo přílohy: 1     |
| Obsah: PŘECHODNÉ DOPRAVNÍ ZNAČENÍ                         |                      |